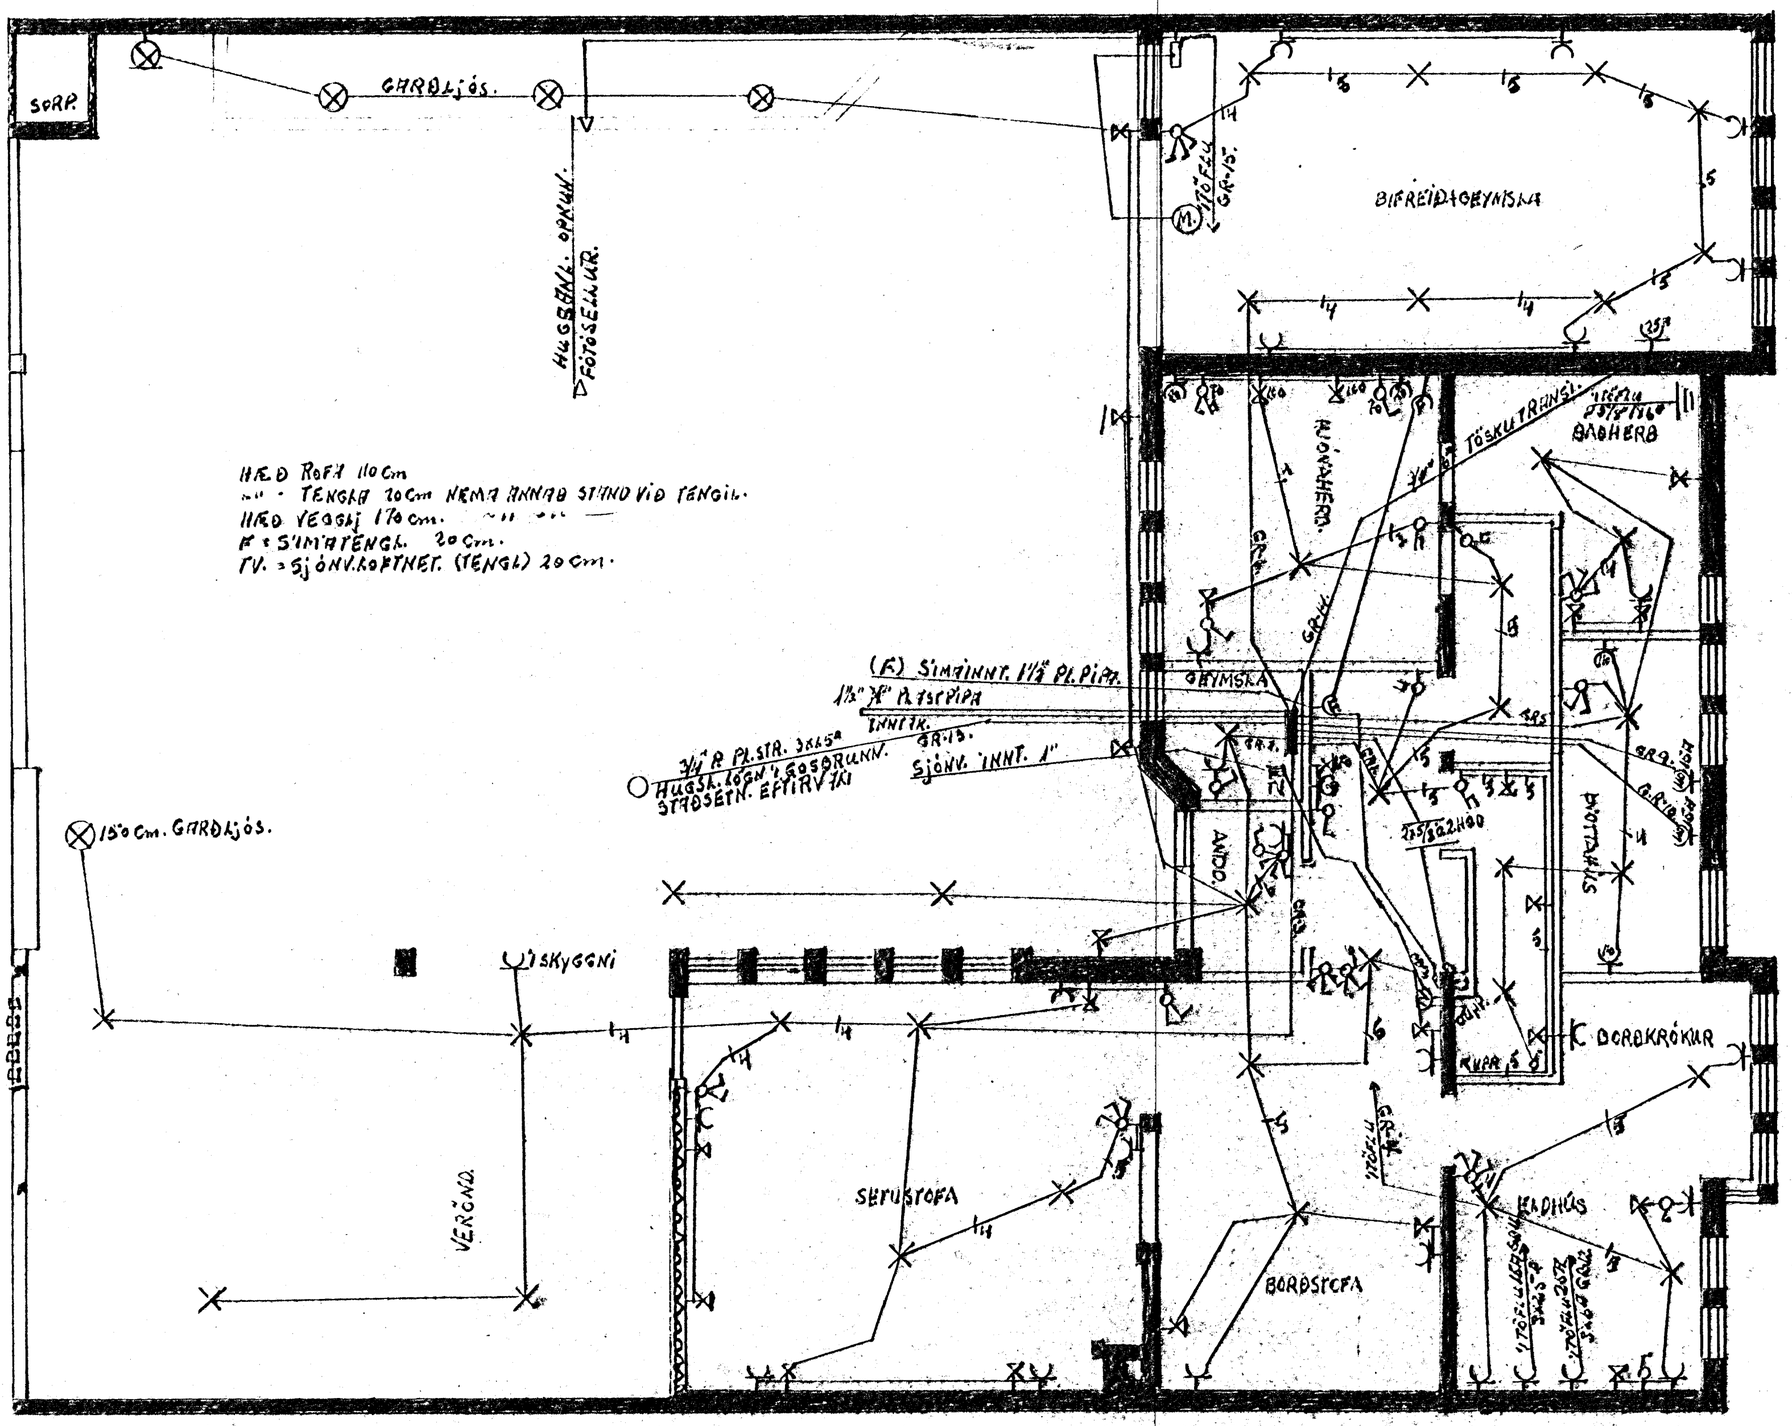

MÁL 1:50	RAFLAGNATEIKNING.
HANNAÐ KS.	1. HÆÐ
TEIKN. K. SIGTR.	TEIKIISTOFAN GILSBAKKIS
	SEYÐISFIRÐI S: 2295.
RAÐHÚS KLAUSTURHVAMMUR HAFNARFIRÐI	