
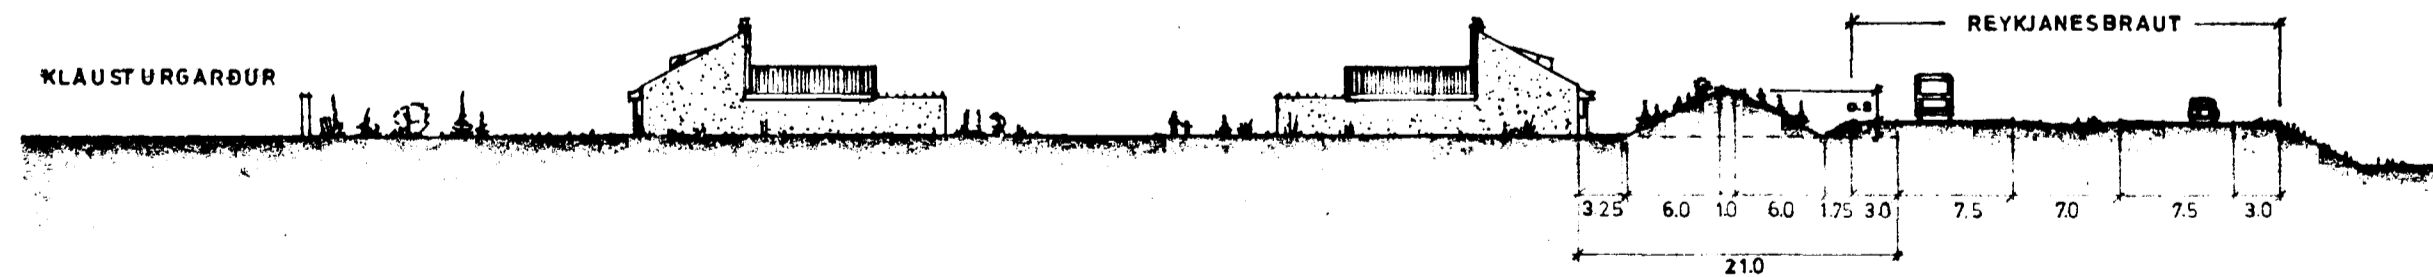
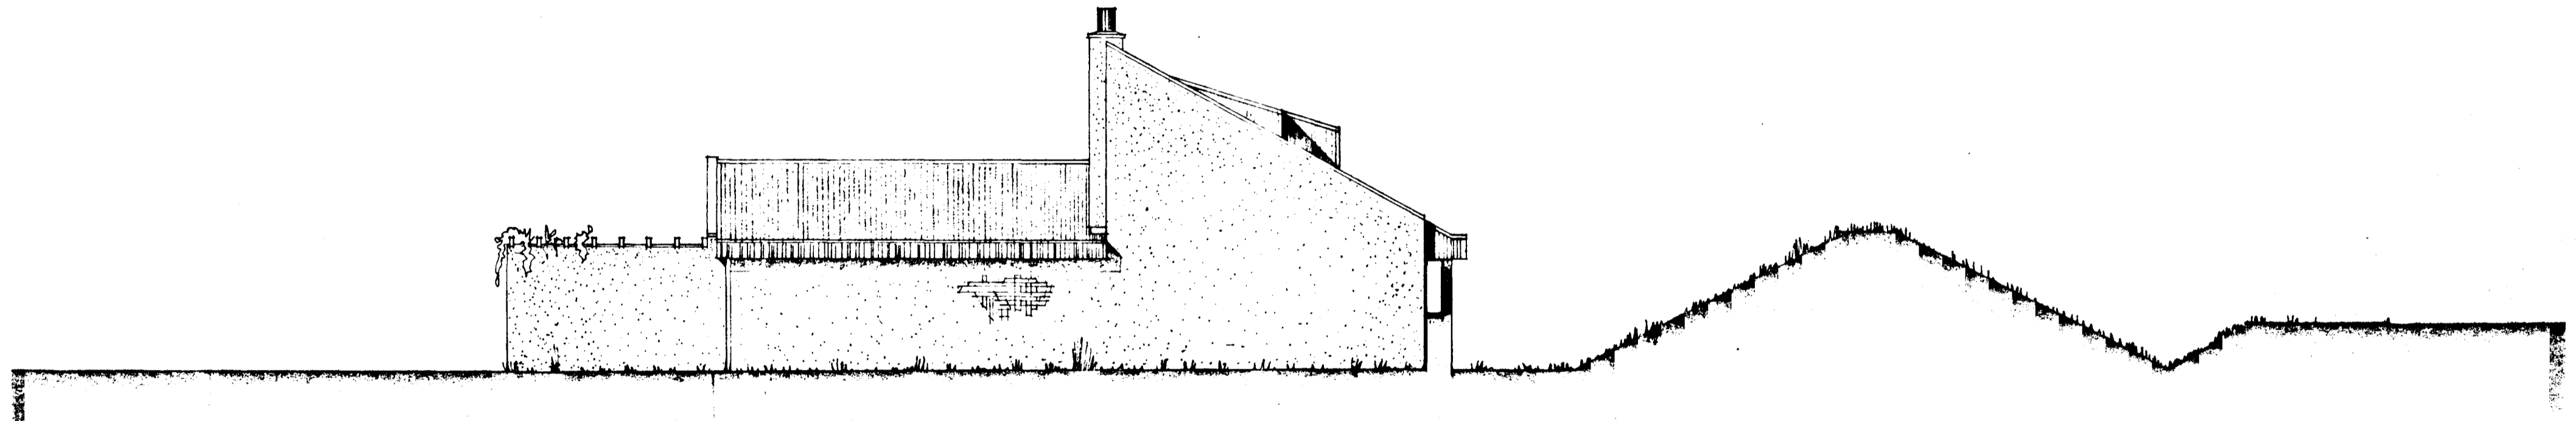


Ganga skal frá önnu
eldstærðri í samráði við
stærkvildisstjóra

Þykkt á fundi bygginga-
ráðs p. 18/7 1979

f.h.
BYGGINGAFULLTRÚINN
Í HAFNARFIRÐI
A. Thorsdóttir

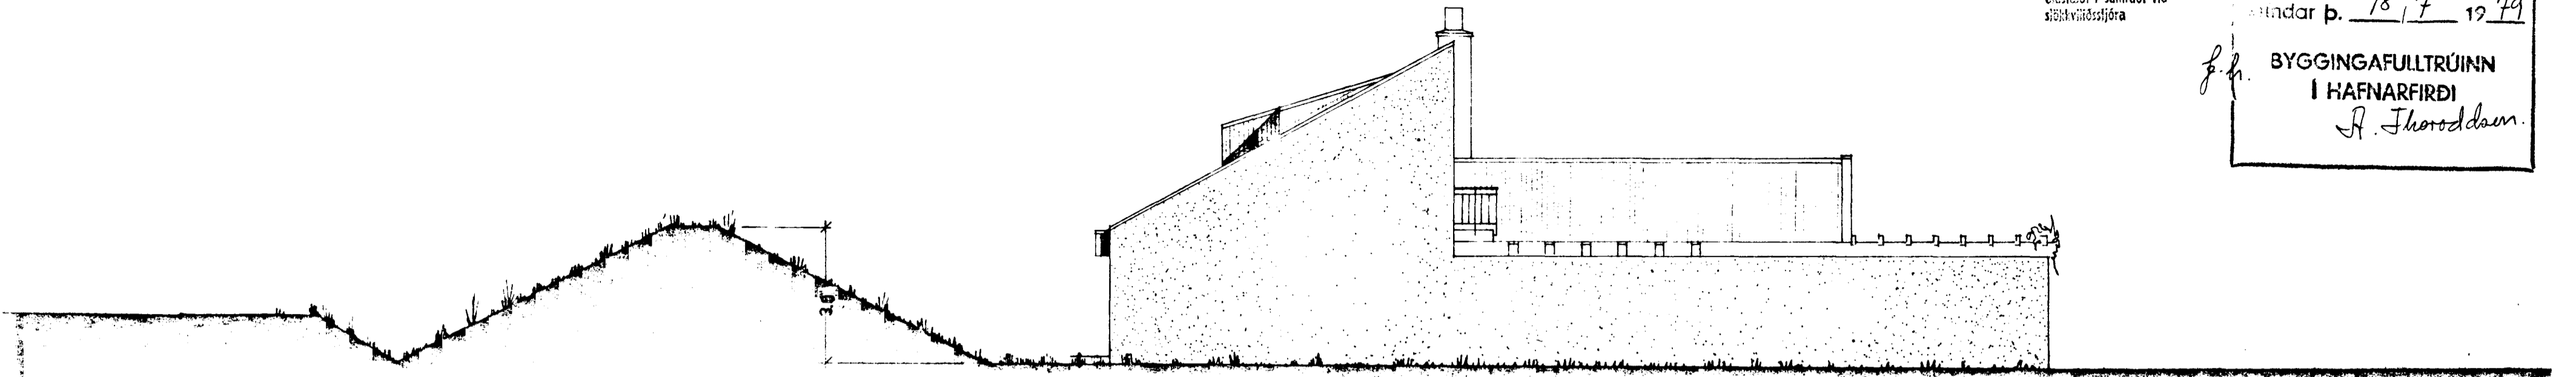

Ⓔ 5

Klausturhammur 36