



Kristján  
 Samþykkt á fundi bygginga-  
 nefndar þ. 18. 5. 1981  
 BYGGINGAFULLTRÚÐIN  
 Í HAFNARFIRÐI  
 E. Jónsson

Ganga skal frá öðru  
 eðráttaból í samráði við  
 stékkvillisstjóra

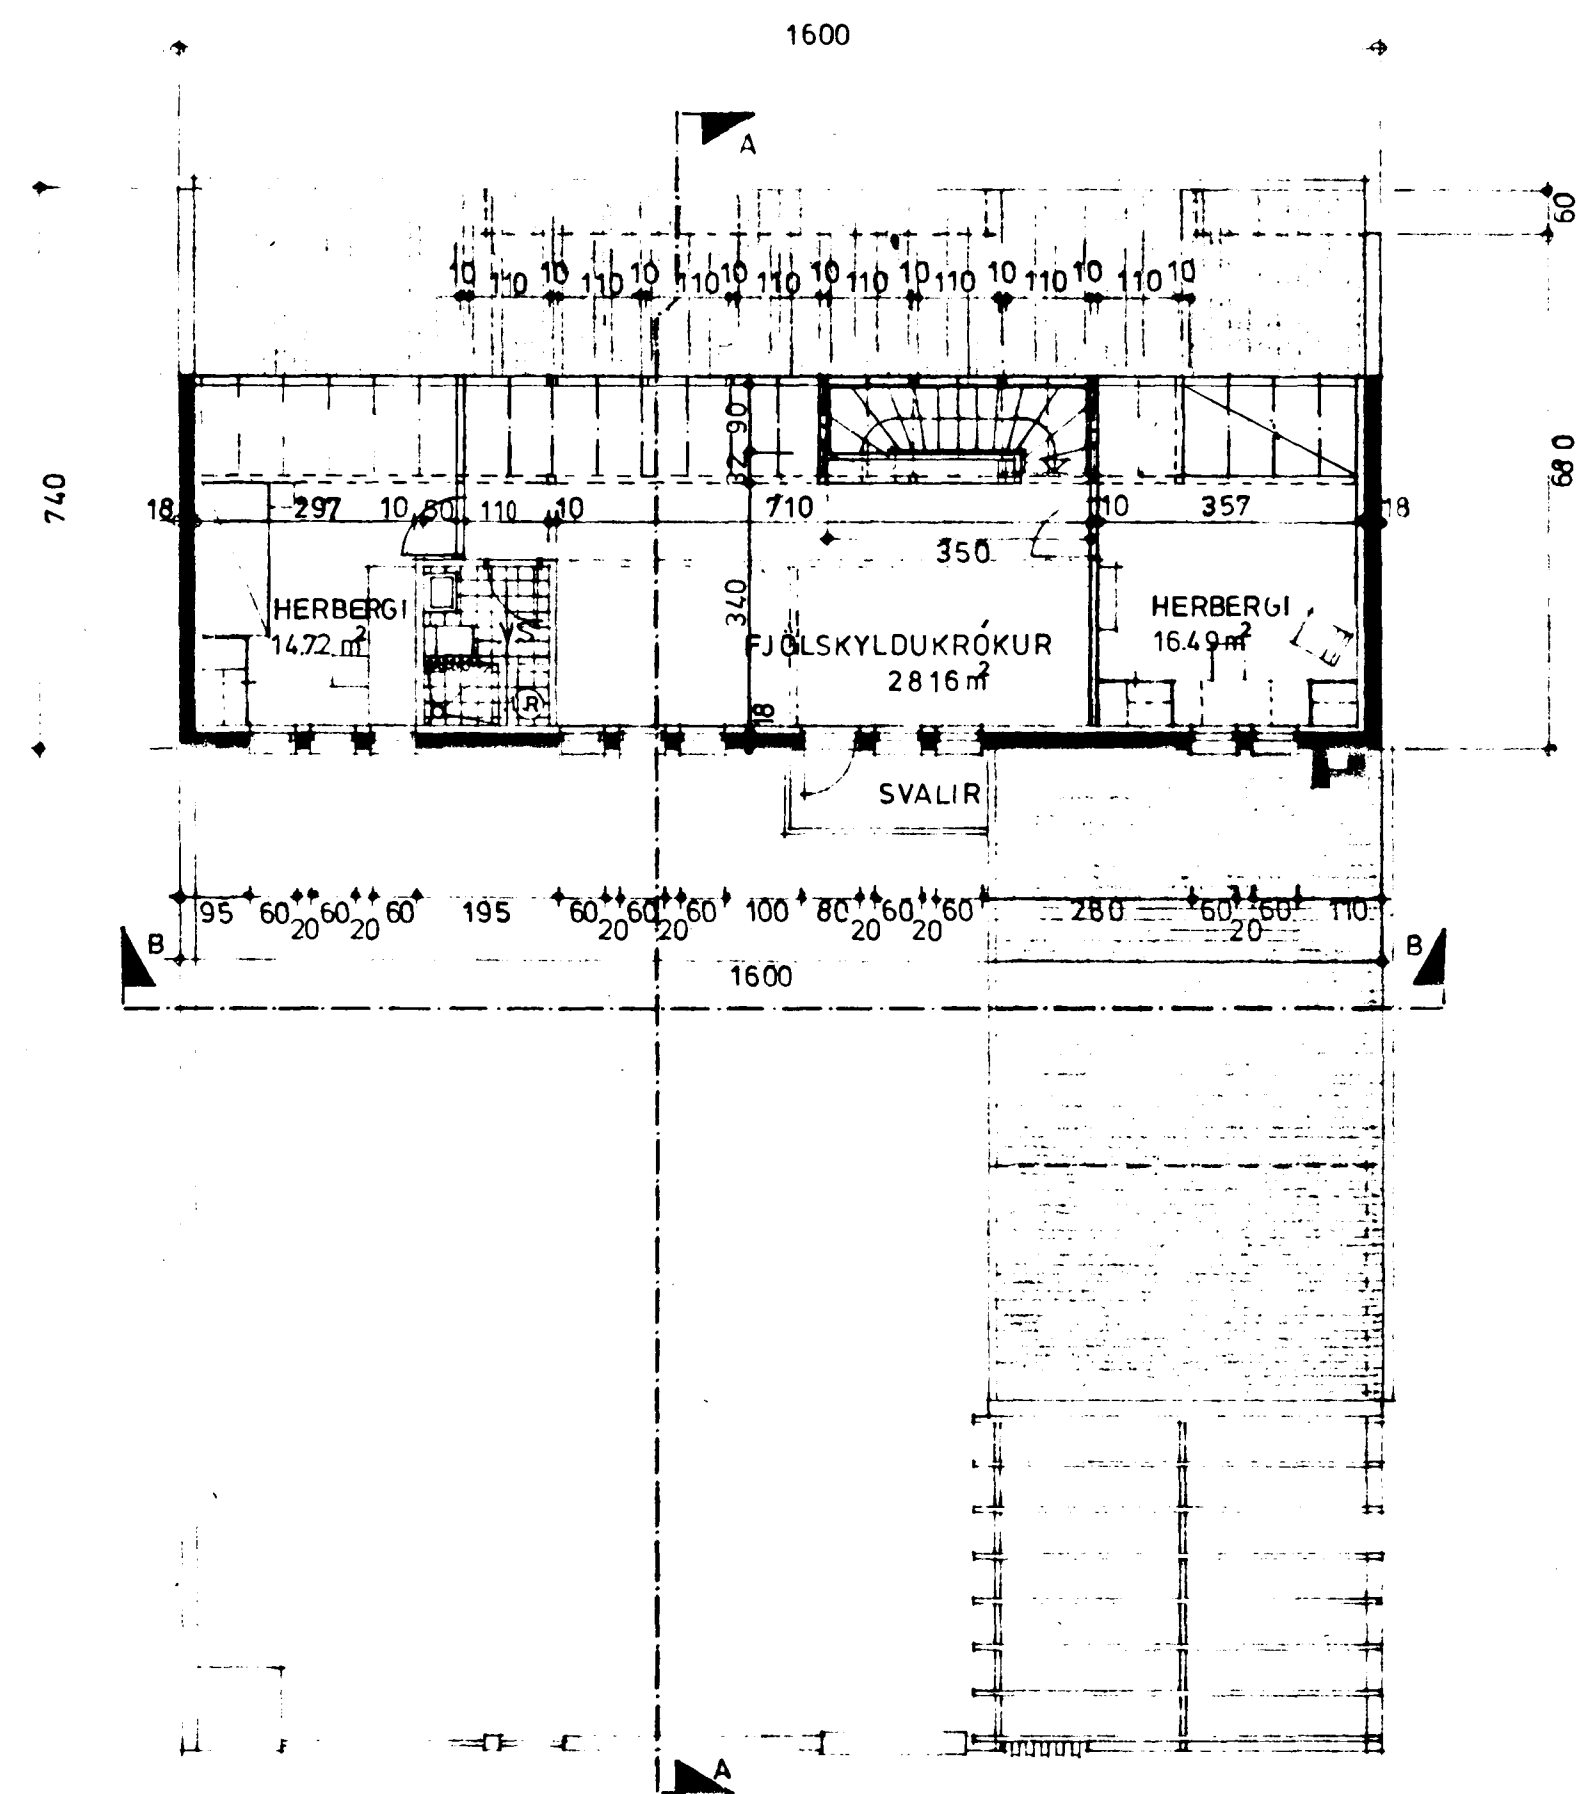

GRUNNMYND RIS. M. 1 : 100.

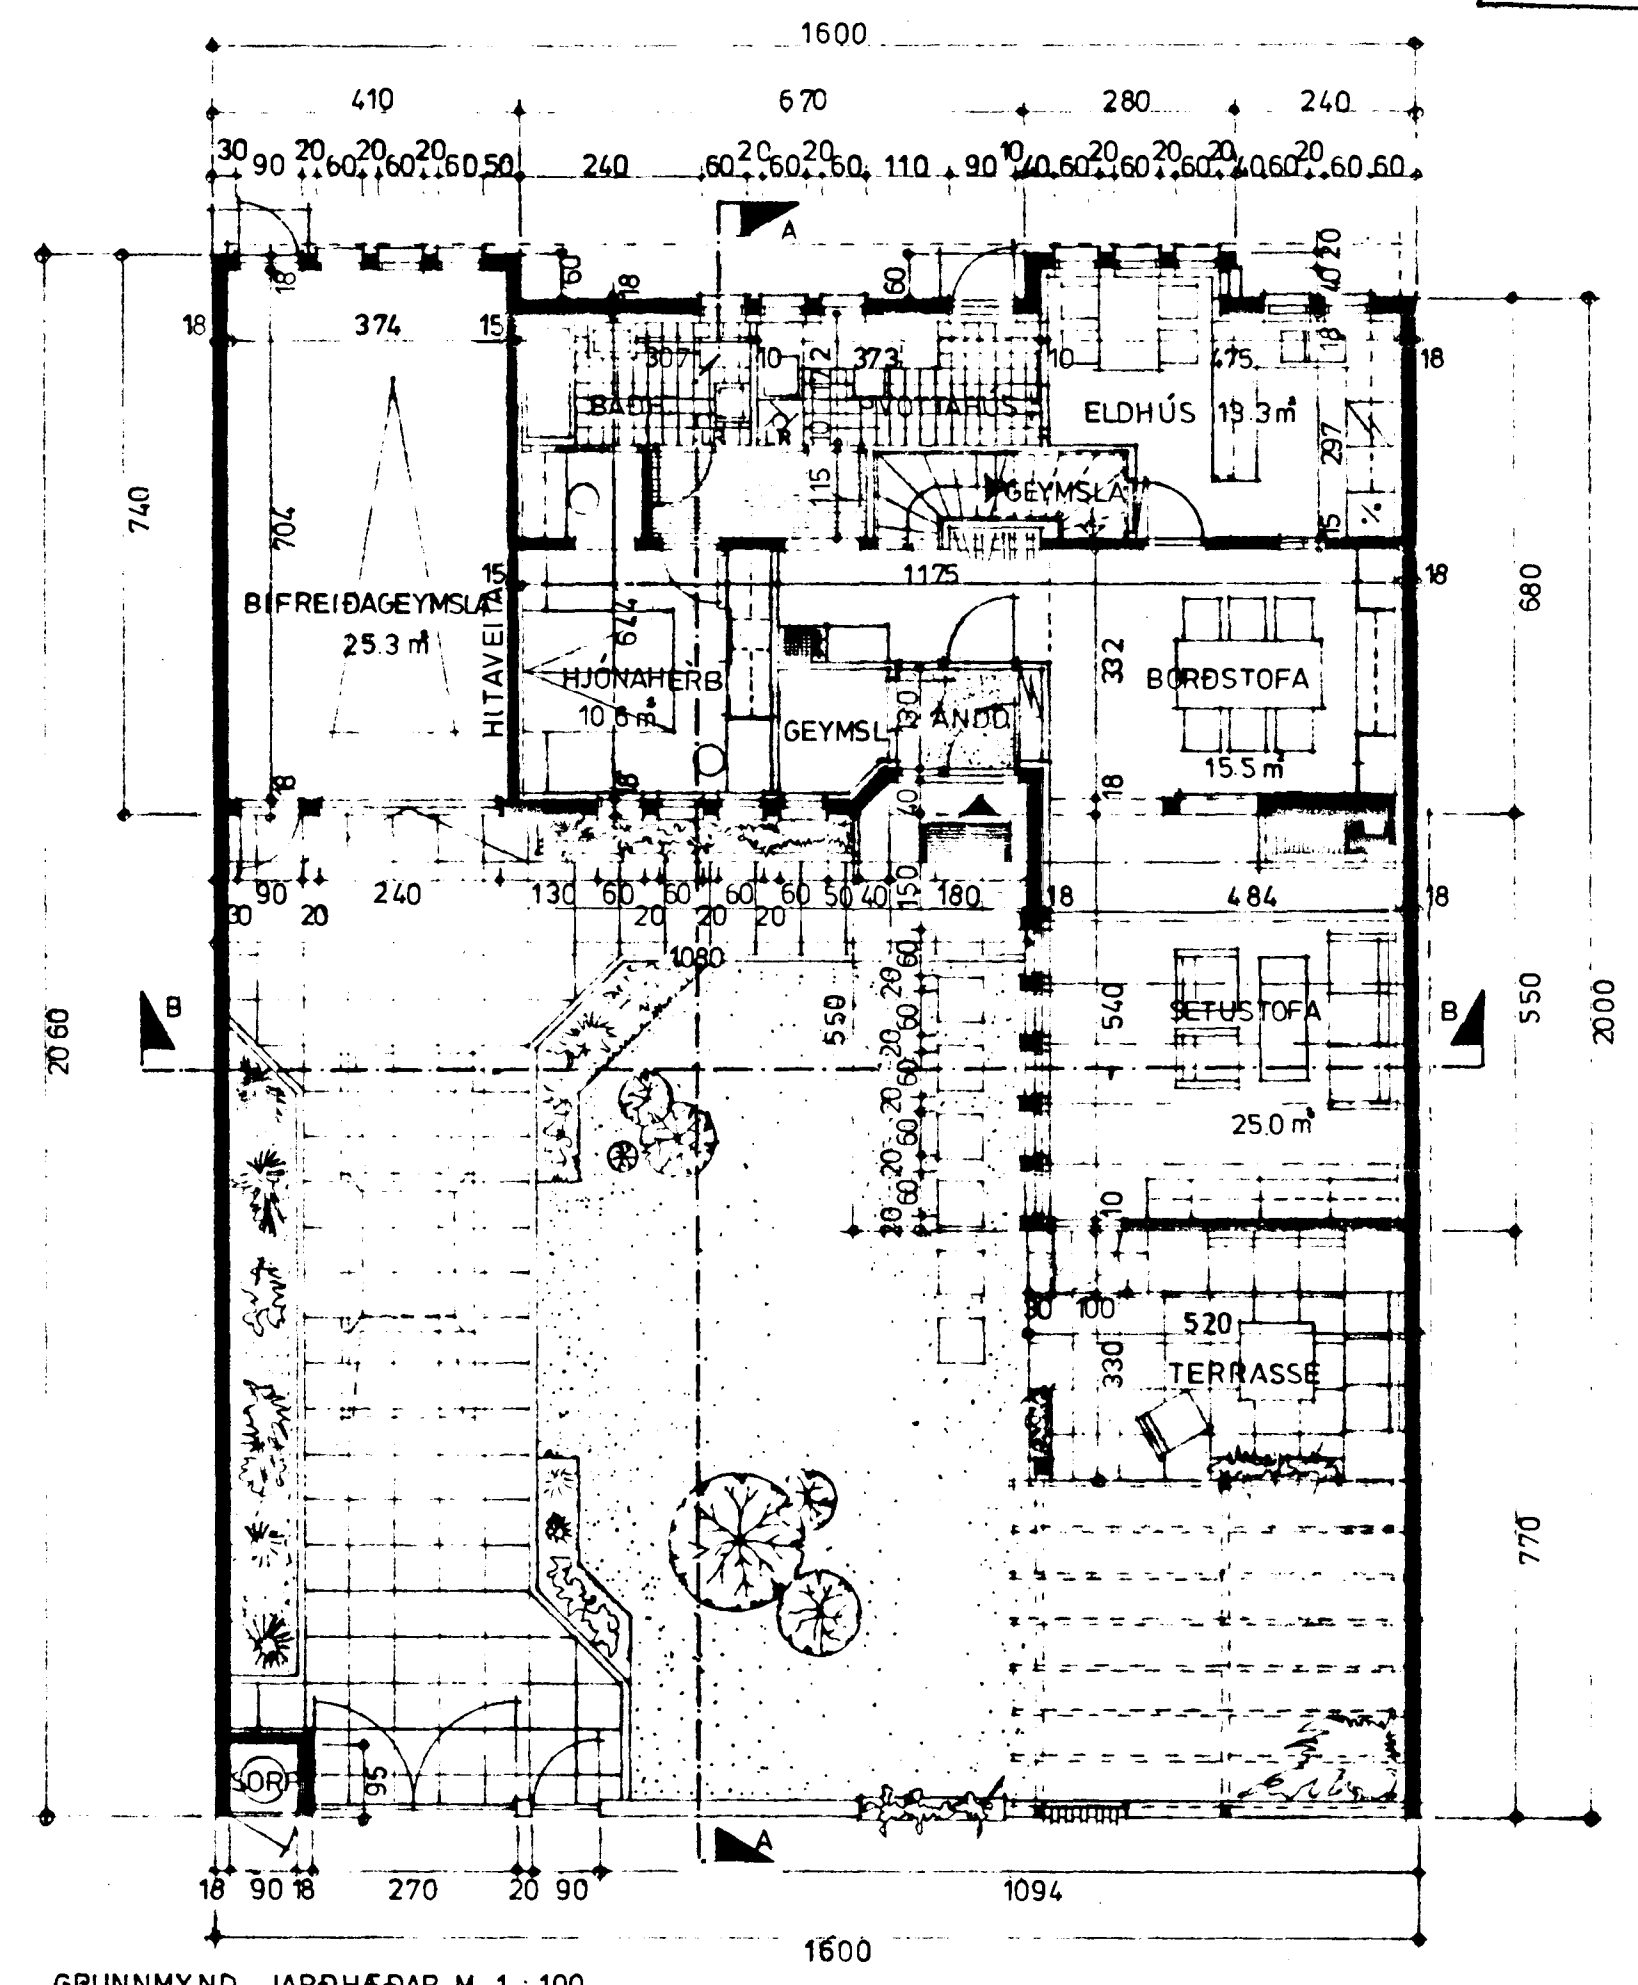

GRUNNMYND JARÐHÆÐAR M. 1 : 100.

FLATARMÁL

- BRUTTÓ GÓLFFLÖTUR JARÐHÆÐAR : 111.1 m<sup>2</sup>
- BRUTTÓ GÓLFFLÖTUR RIS : 108.8 "
- BRUTTÓ GÓLFFLÖTUR BÍLGEYMSLU : 29.56 "
- SAMANLAGÐUR GÓLFFLÖTUR ÁN BÍLGEYMSLU : 219.9 m<sup>2</sup>
- " " M/BÍLGEYMSLU : 249.5 "
- NETTÓ GÓLFFLÖTUR JARÐHÆÐAR : 94.25 m<sup>2</sup>
- NETTÓ GÓLFFLÖTUR RIS : 59.37 m<sup>2</sup>
- SAMANLAGÐUR NETTÓ GÓLFFLÖTUR : 143.53 m<sup>2</sup>
- RÚMMÁL : 659.9 m<sup>3</sup>
- (TERRASSEPAK 17.5 m<sup>3</sup>)

5100-0.360  
 01

