



Samþykkt á fundi byggingar-
nefndar þ. 21. 11. 1981
BYGGINGARFULLTRÚINN
Í HAFNARFIRÐI
E. Jónsson

Gagna skjal 4-8 önnur
eldri 11 í samhengi við
áskilningabreytingu

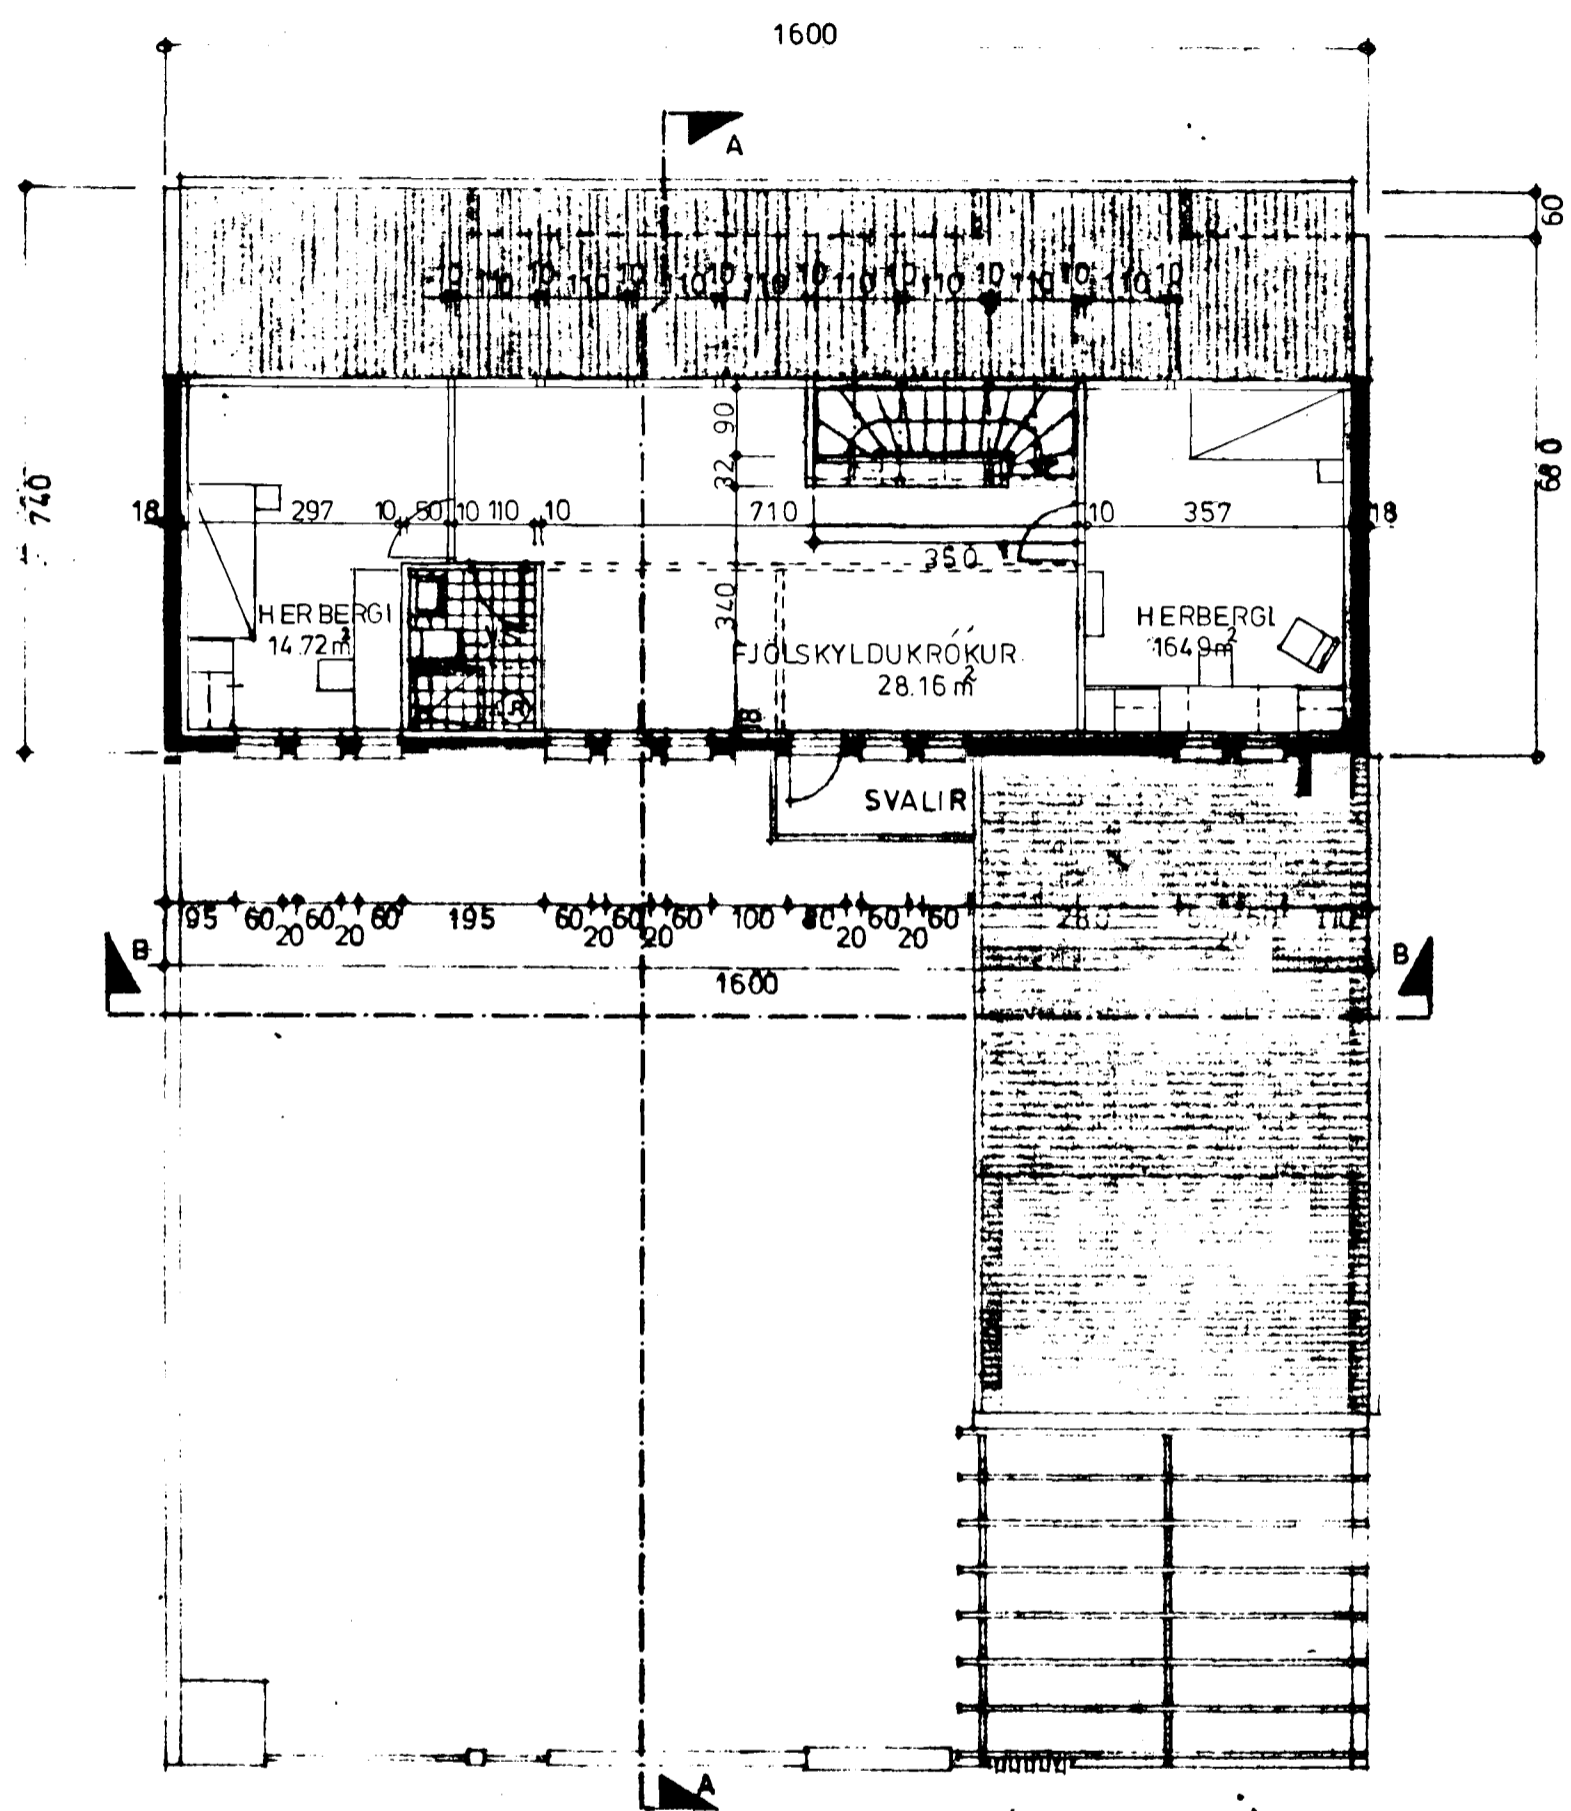

GRUNNMYND RIS M. 1:100

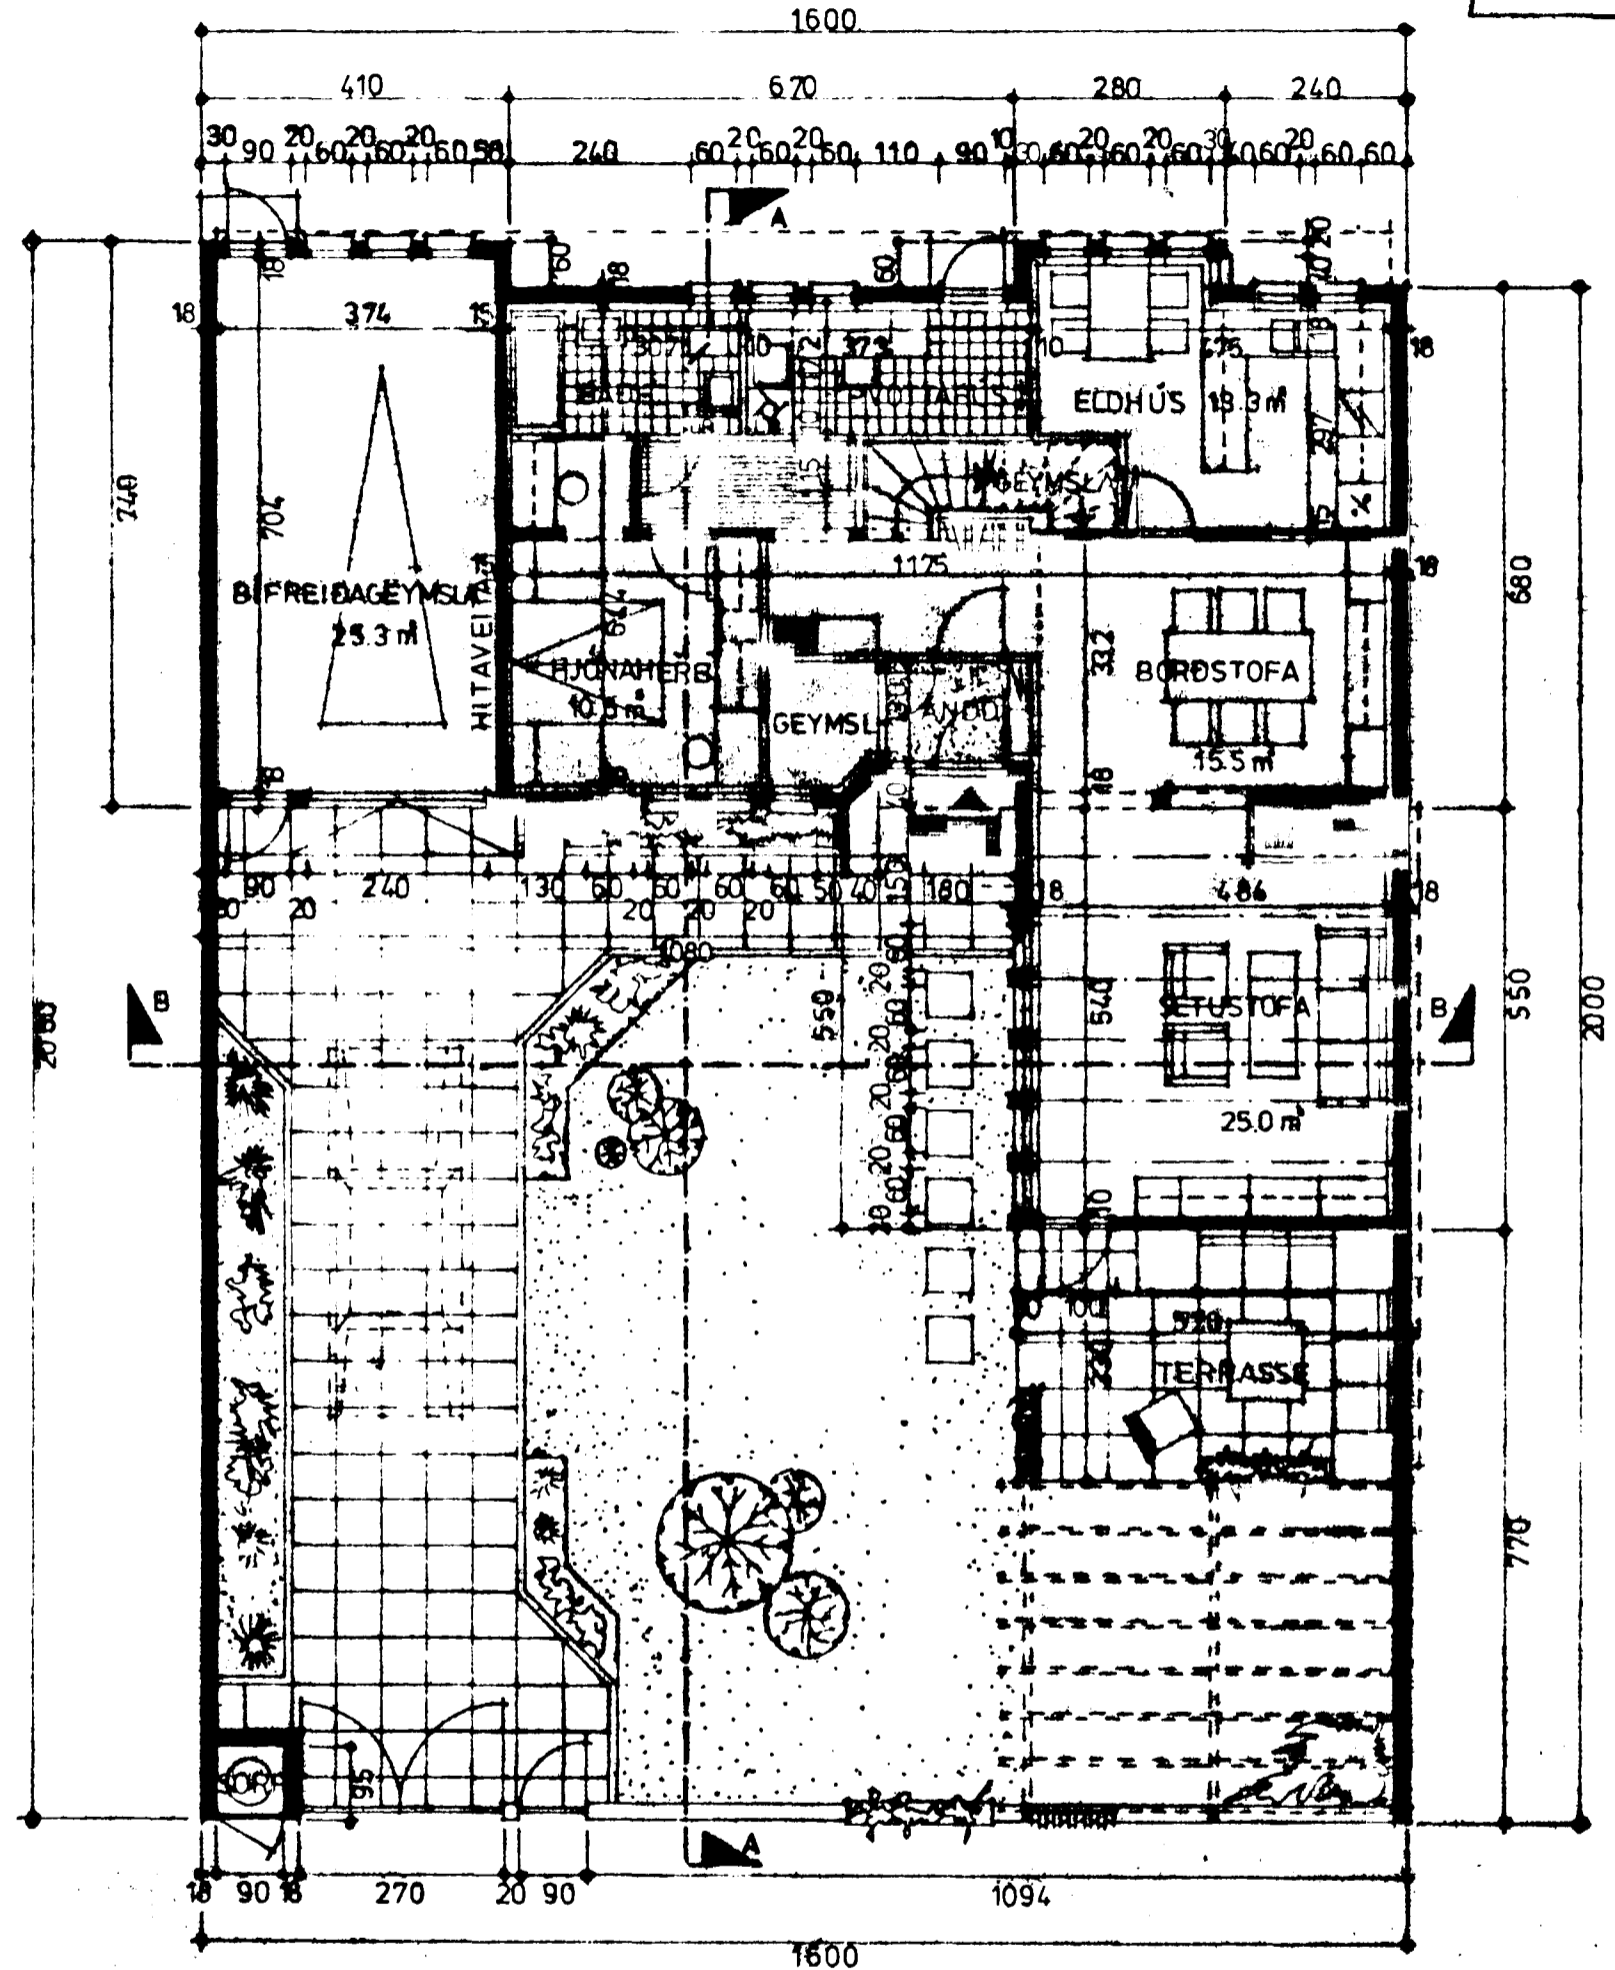

GRUNNMYND JARÐHÆÐAR M. 1:100

FLATARMÁL

- BRÚTTÓ GÓLFFLÖTUR JARÐHÆÐAR: 111.1 m²
- BRÚTTÓ GÓLFFLÖTUR RIS: 108.8 "
- BRÚTTÓ GÓLFFLÖTUR BÍLGEYMSLU: 29.56 "
- SAMANLAGÐUR GÓLFFLÖTUR ÁN BÍLGEYMSLU: 219.9 m²
- " " M/BÍLGEYMSLU 249.5 "
- NETTÓ GÓLFFLÖTUR JARÐHÆÐAR: 94.25 m²
- NETTÓ GÓLFFLÖTUR RIS: 49.28 m²
- SAMANLAGÐUR NETTÓ GÓLFFLÖTUR: 143.63 m²
- RÚMMÁL: 644.8 m³
- (TERRASSEPAK 17.5 m³)

5100-0380-01

Ⓔ NR 38