
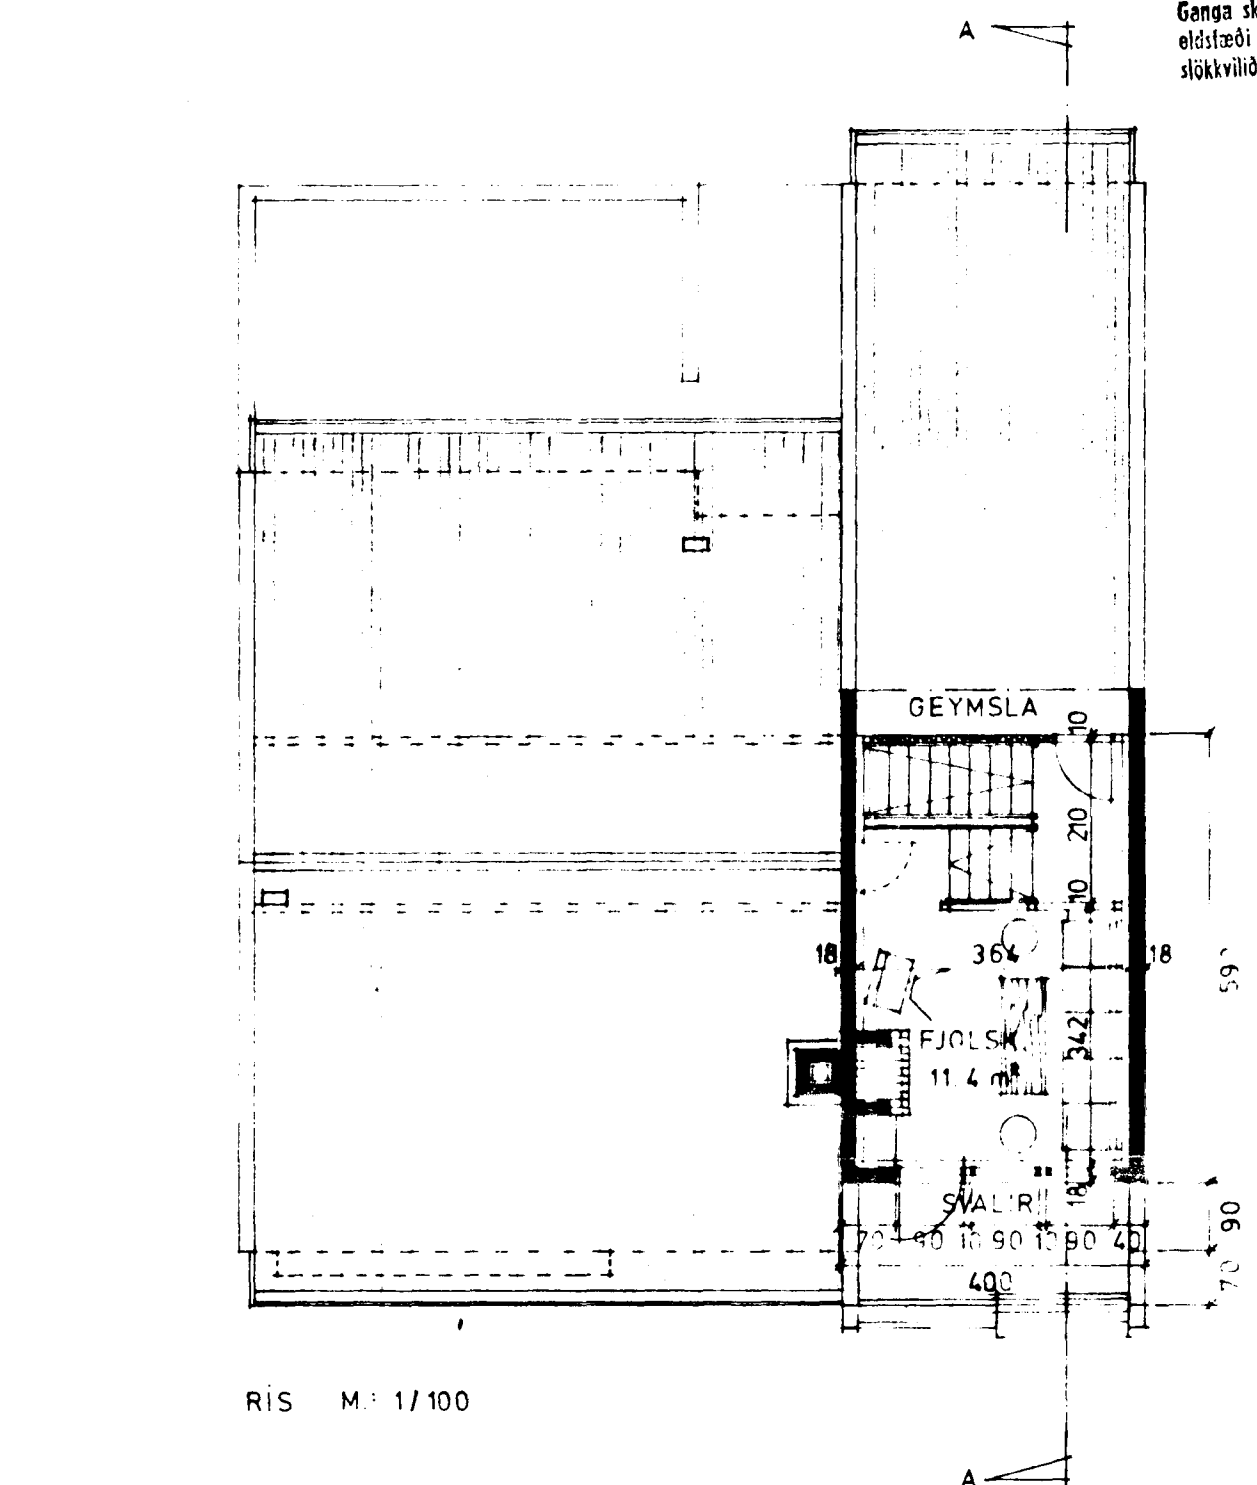
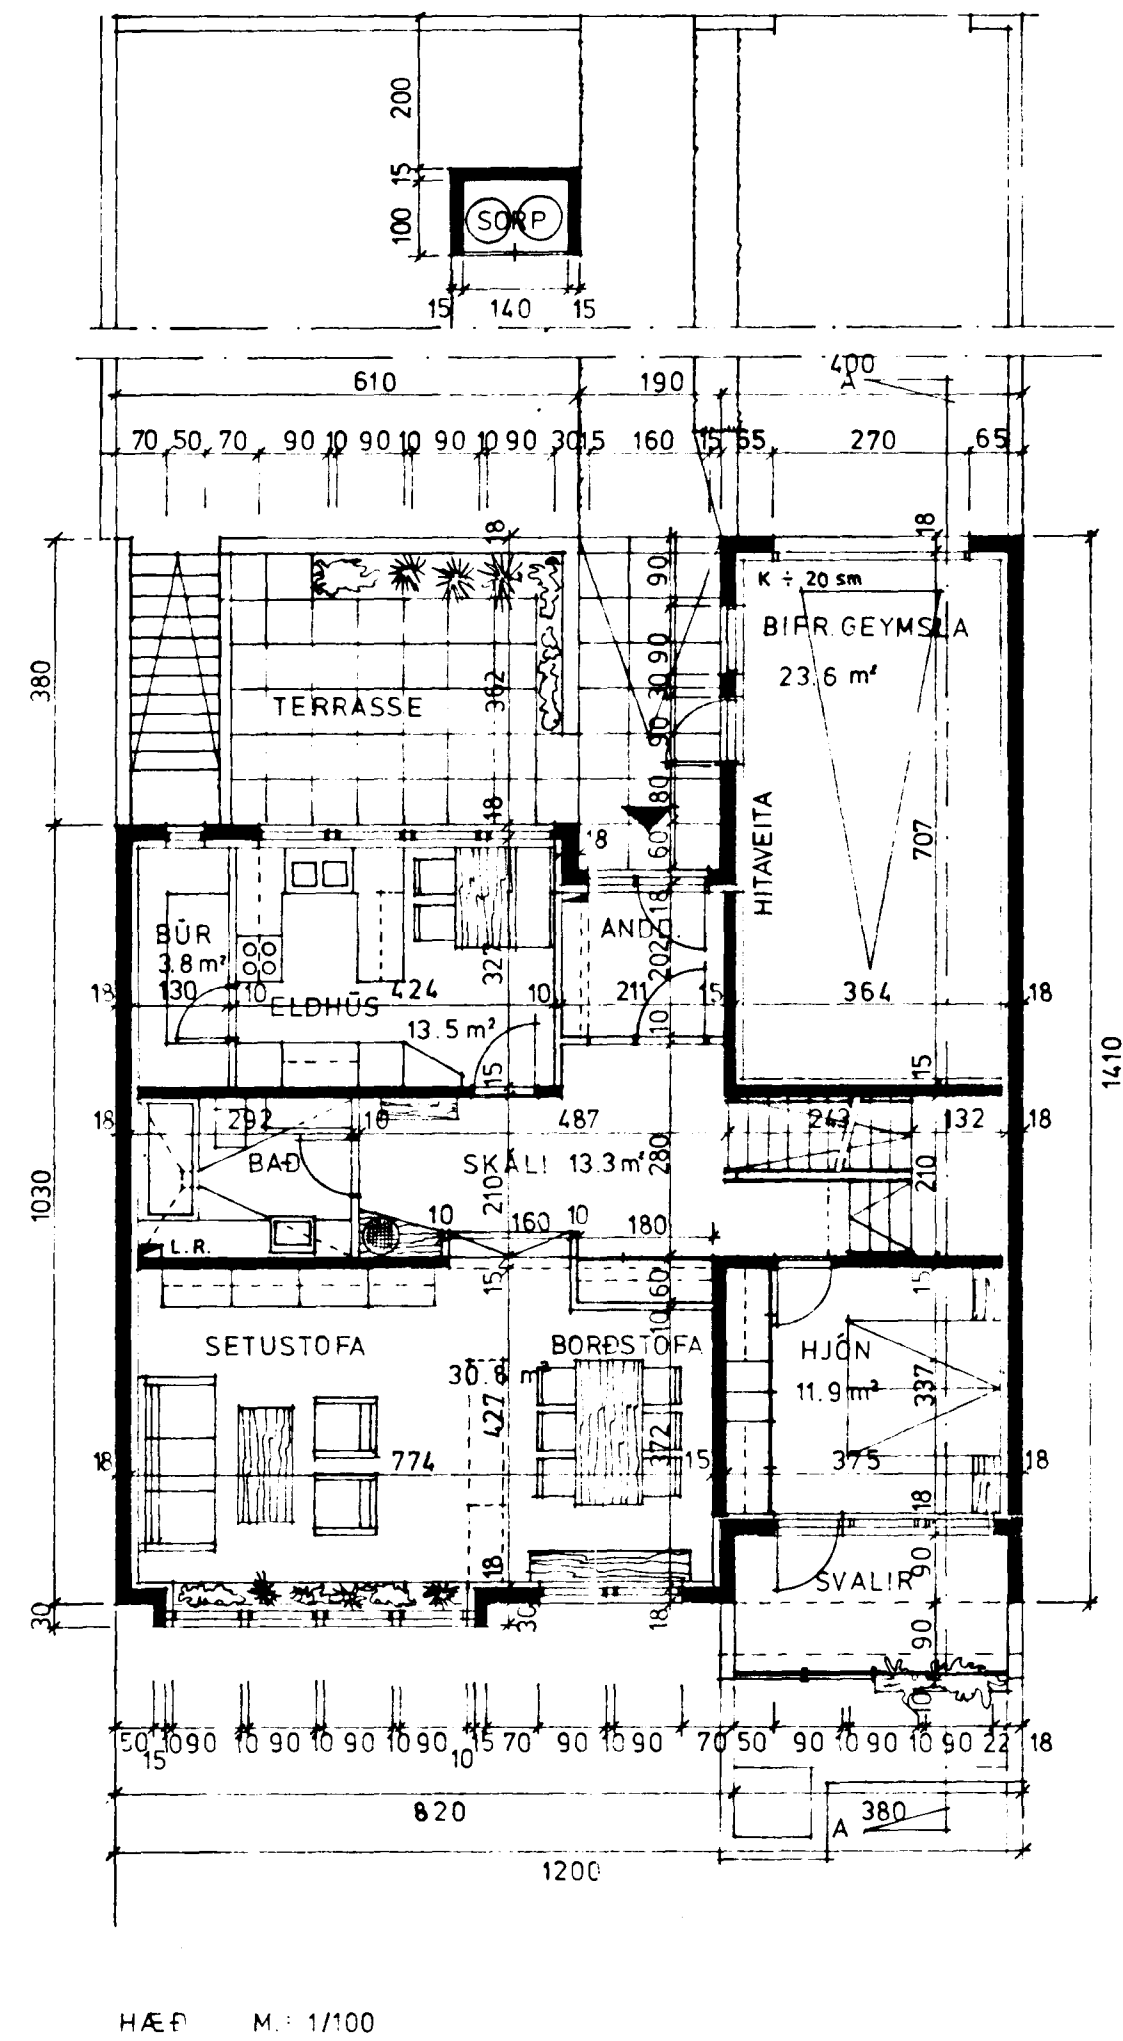


Samþykkt á fundi bygginga-
nefndar þ. 3/9 1980
BYGGINGAFULLTRÚINN
Í HAFNARFIRÐI

Ganga skal frá önnu
eldstæði í samráði við
slökkviliðsfora

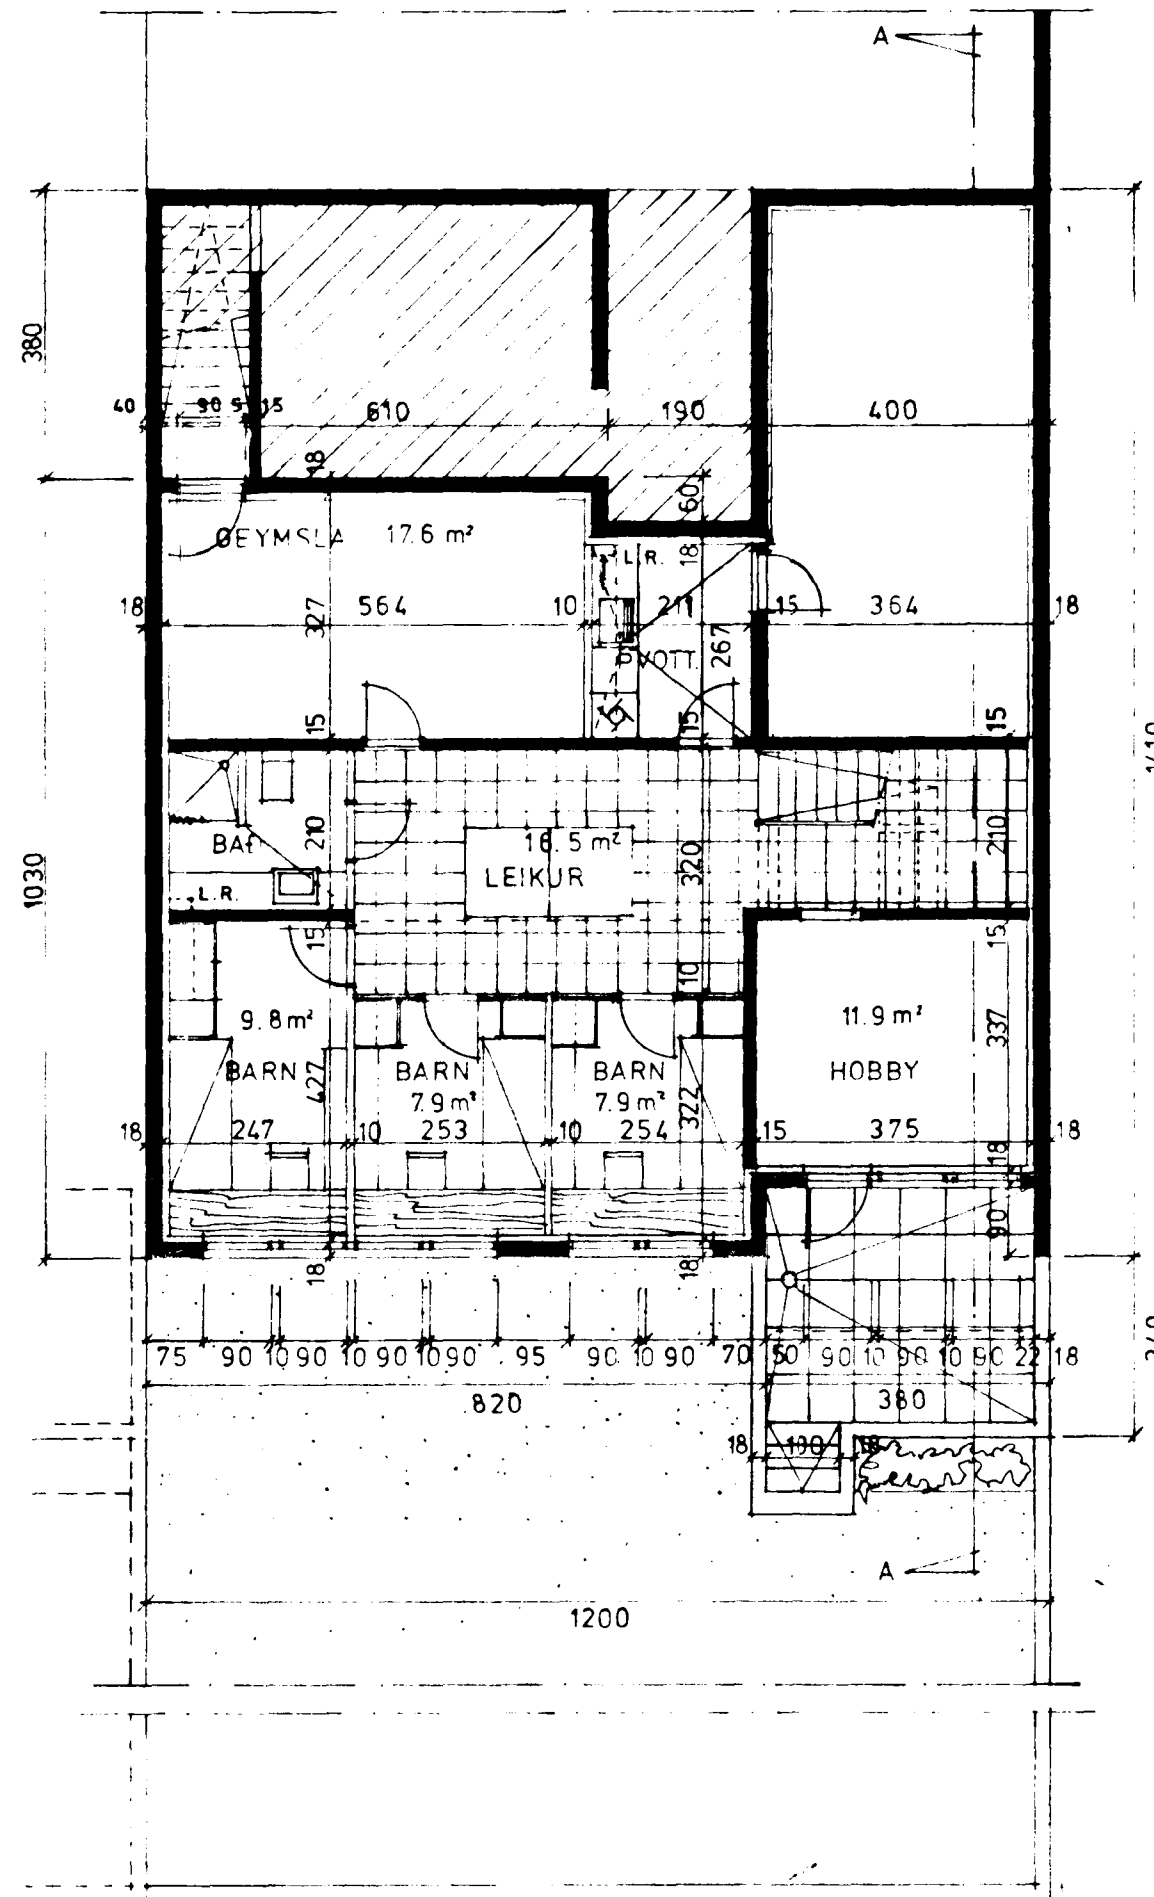


JARÐHÆÐ / KJALLARI M. 1/100

HÆÐ M. 1/100


RIS M. 1/100

KÖLNUNARTÖLUR SÉU
SAMKV. ISL. ST. 66

BRÜTTÓ		NETTÓ (HÚSNÆÐISMÁLALAN)	
JARÐH./KJ	133.7 M²		31.6 M²
HÆÐ	105.3 "		87.4 "
BÍFR	28.9 "		12.5 "
RIS	51.2 "		131.5 M²
RÚMMÁL	858.54 M³		

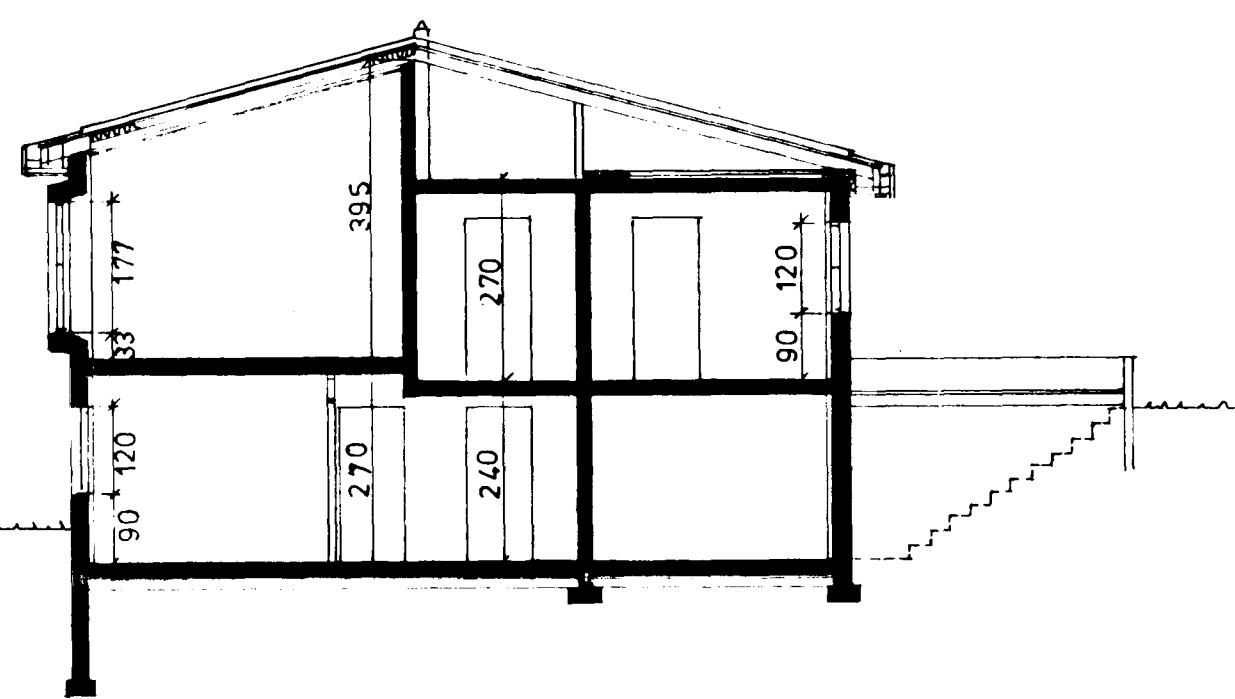

SNÍÐ B-B M. 1:100.

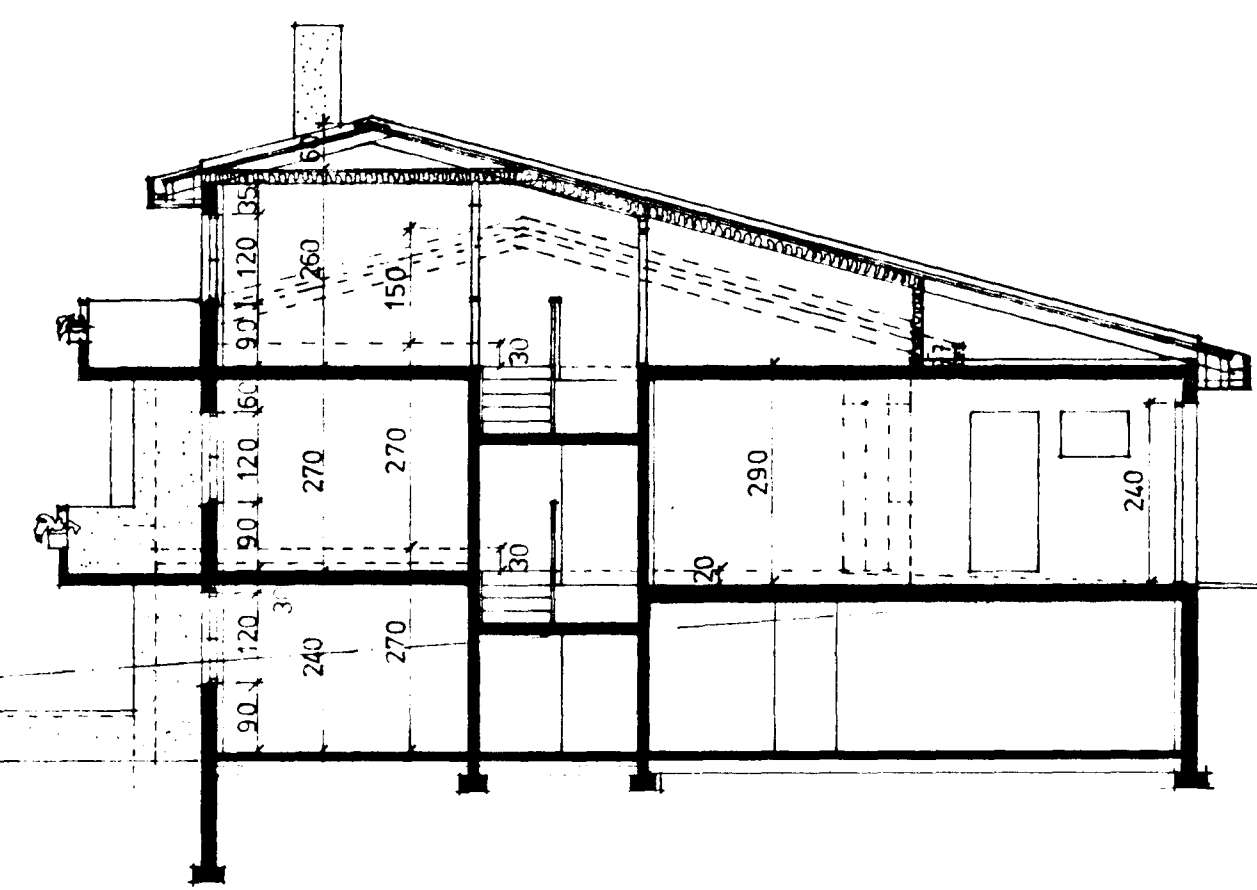

SNÍÐ A-A M. 1/100

BREYTT 6-10-80
BREYTT 6-11-1979
OKT 79

Óli Þórdarson

3