



JARDHÆÐ 1:50

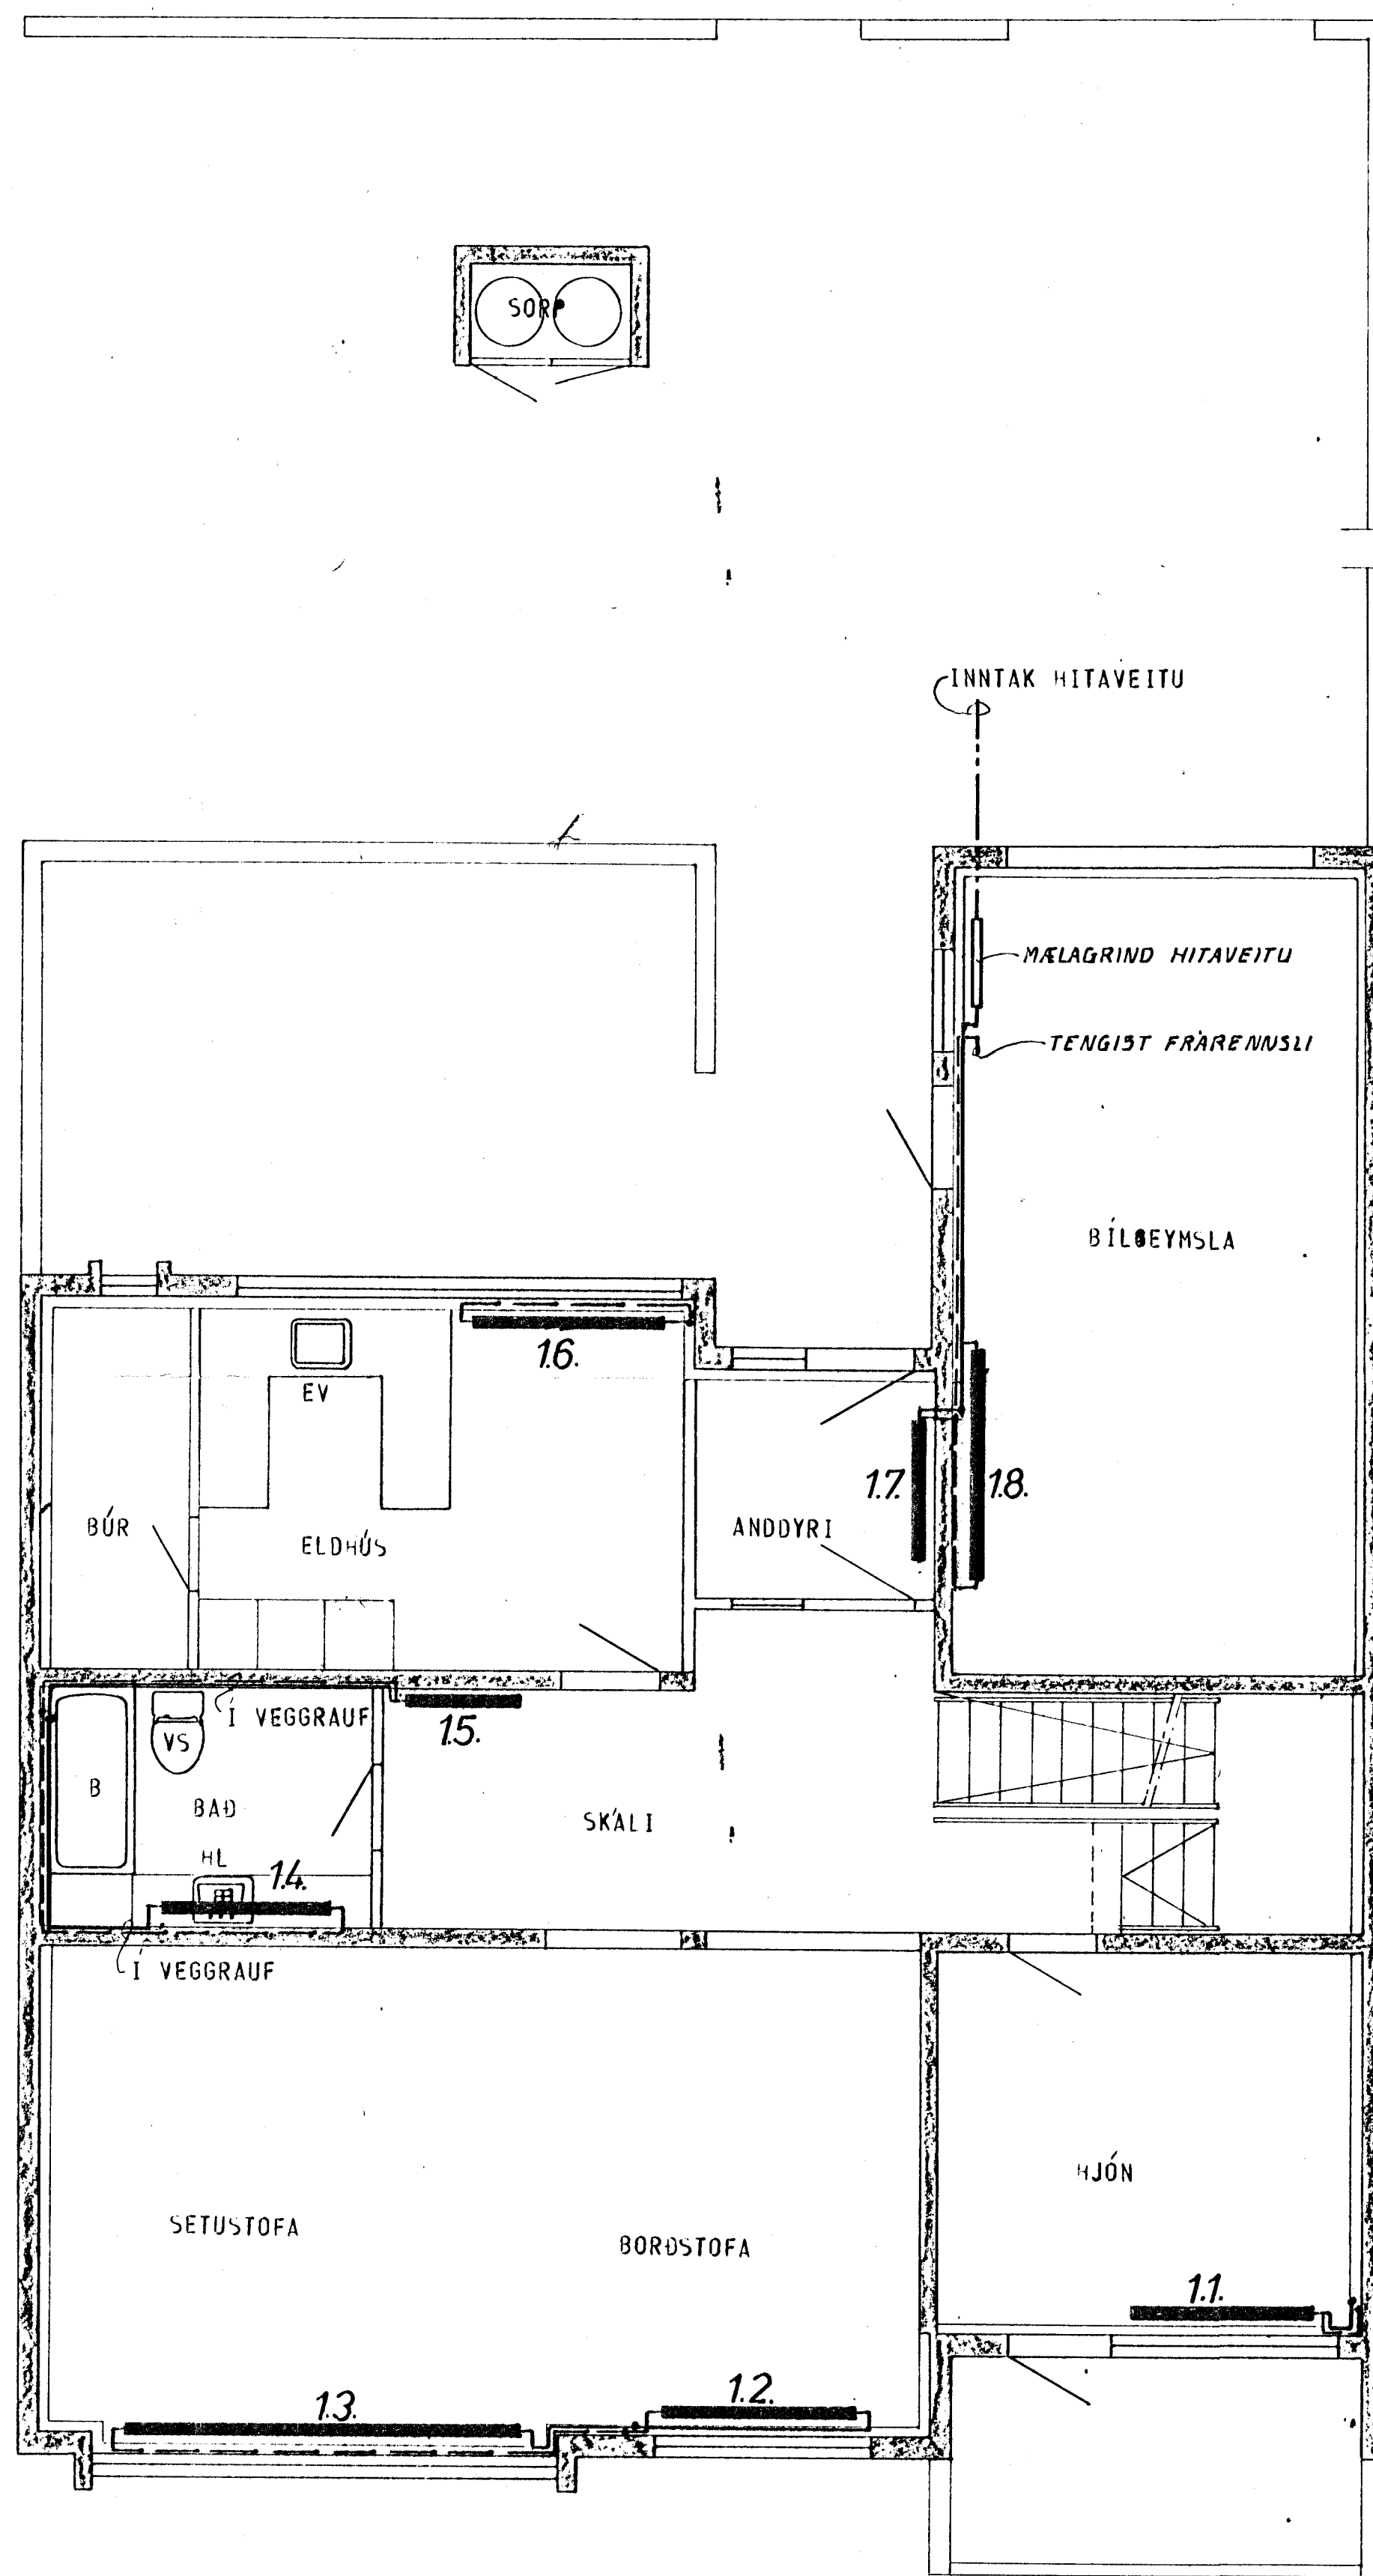

HÆÐ 1:50

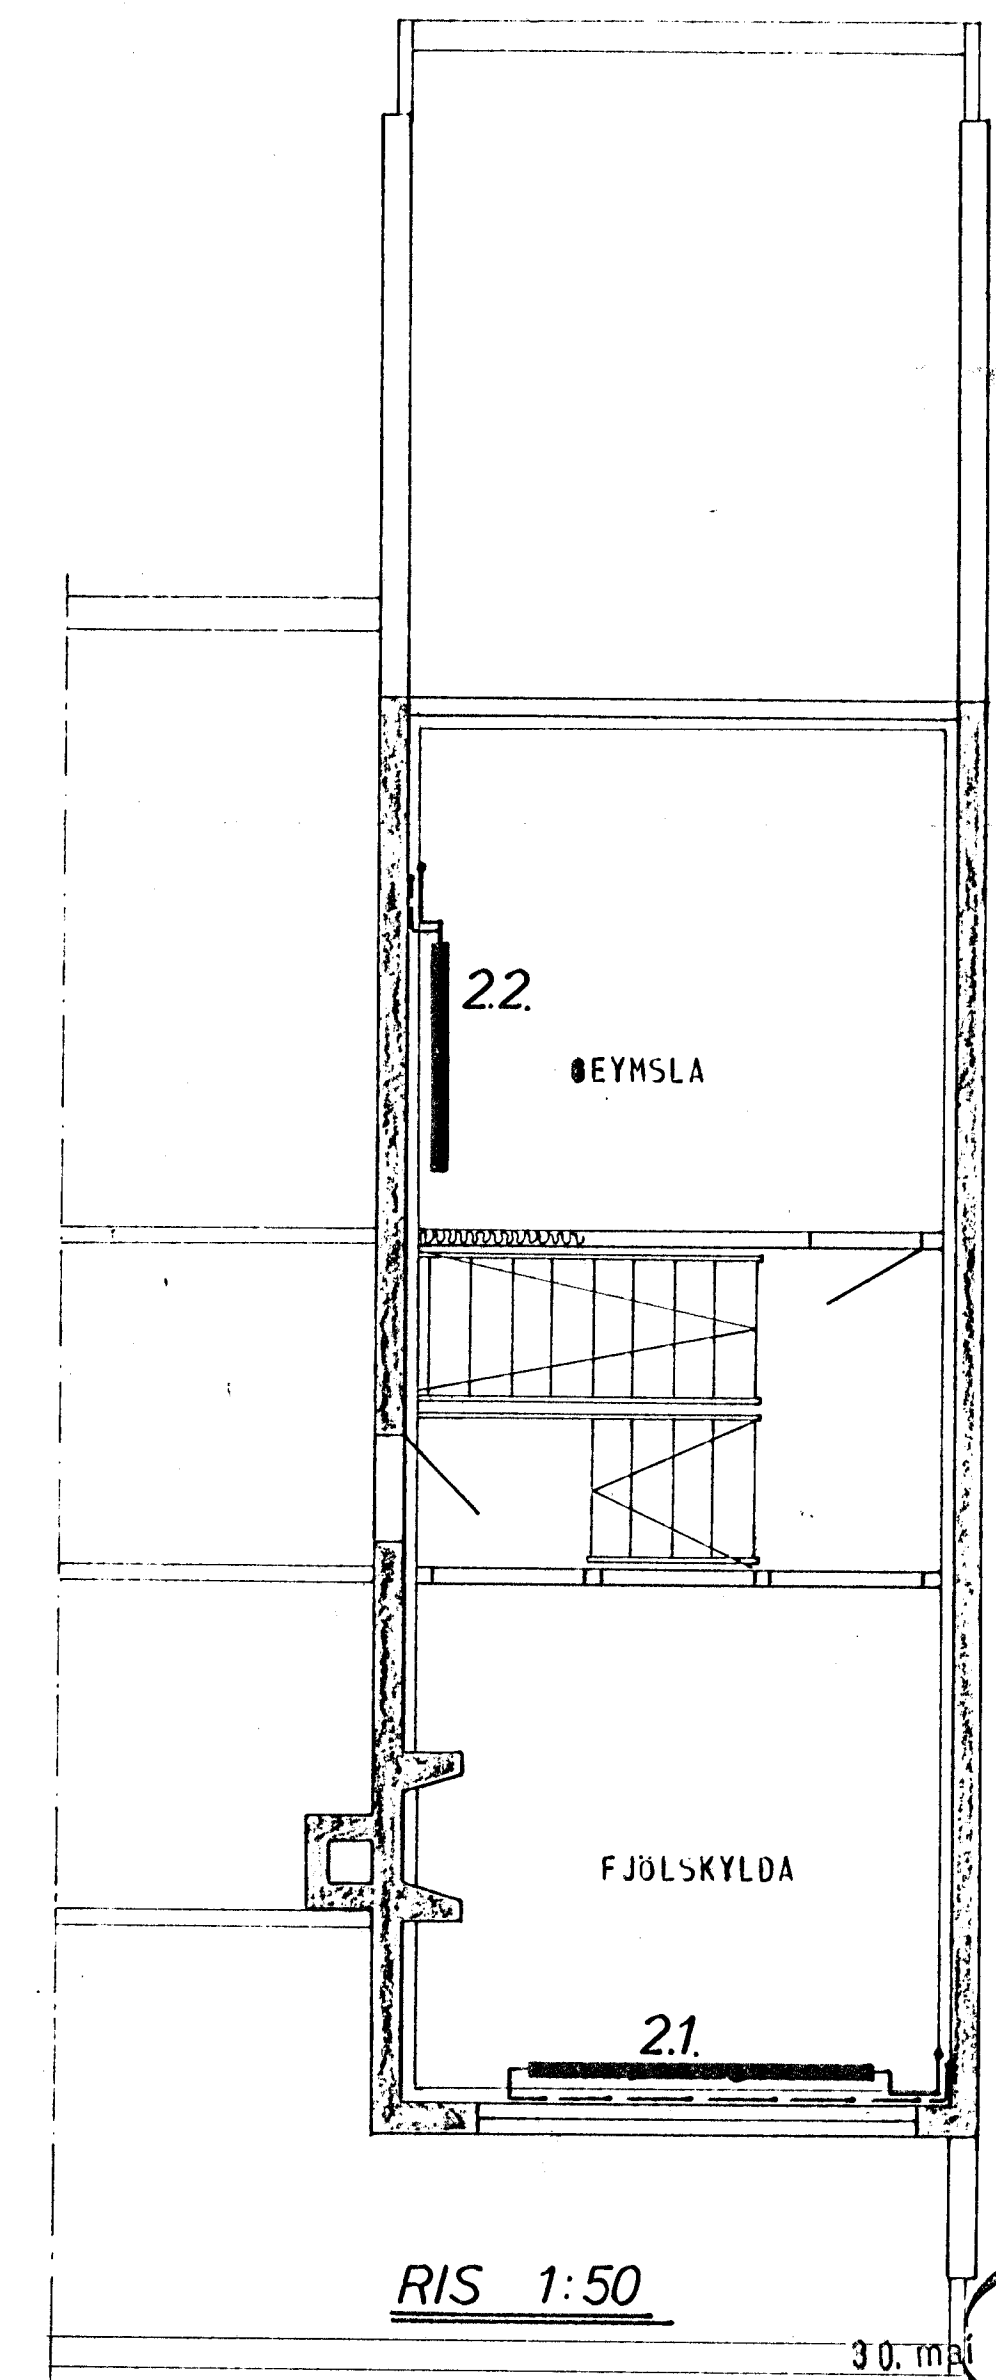

RIS 1:50

ATH. STAÐSETNING OFNA, SVO OG HAÐIR OG LENGDIR ER 'AKVEÐIN AF ARKITEKT HÚSSINS.

SKÝRINGAR SJÁ TEIKN. NR. 20.

HÚS A

KLAUSTURHVAMMUR 3	MÆLIKVARDI 1:50	VERK 8001	TEIKN NR 25
HITALÖGN — GRUNNMYND	Hannað Teiknað	Yfirfarð Samb.	DAGS MAÍ '80
JÓHANN GUNNAR BERGPÓRSSON VERKFR. MVFI STRANDGÖTU 11 — HAFNARFIRÐI — SÍMI 53315	BREYTT		

