




JARDHÆÐ 1:50

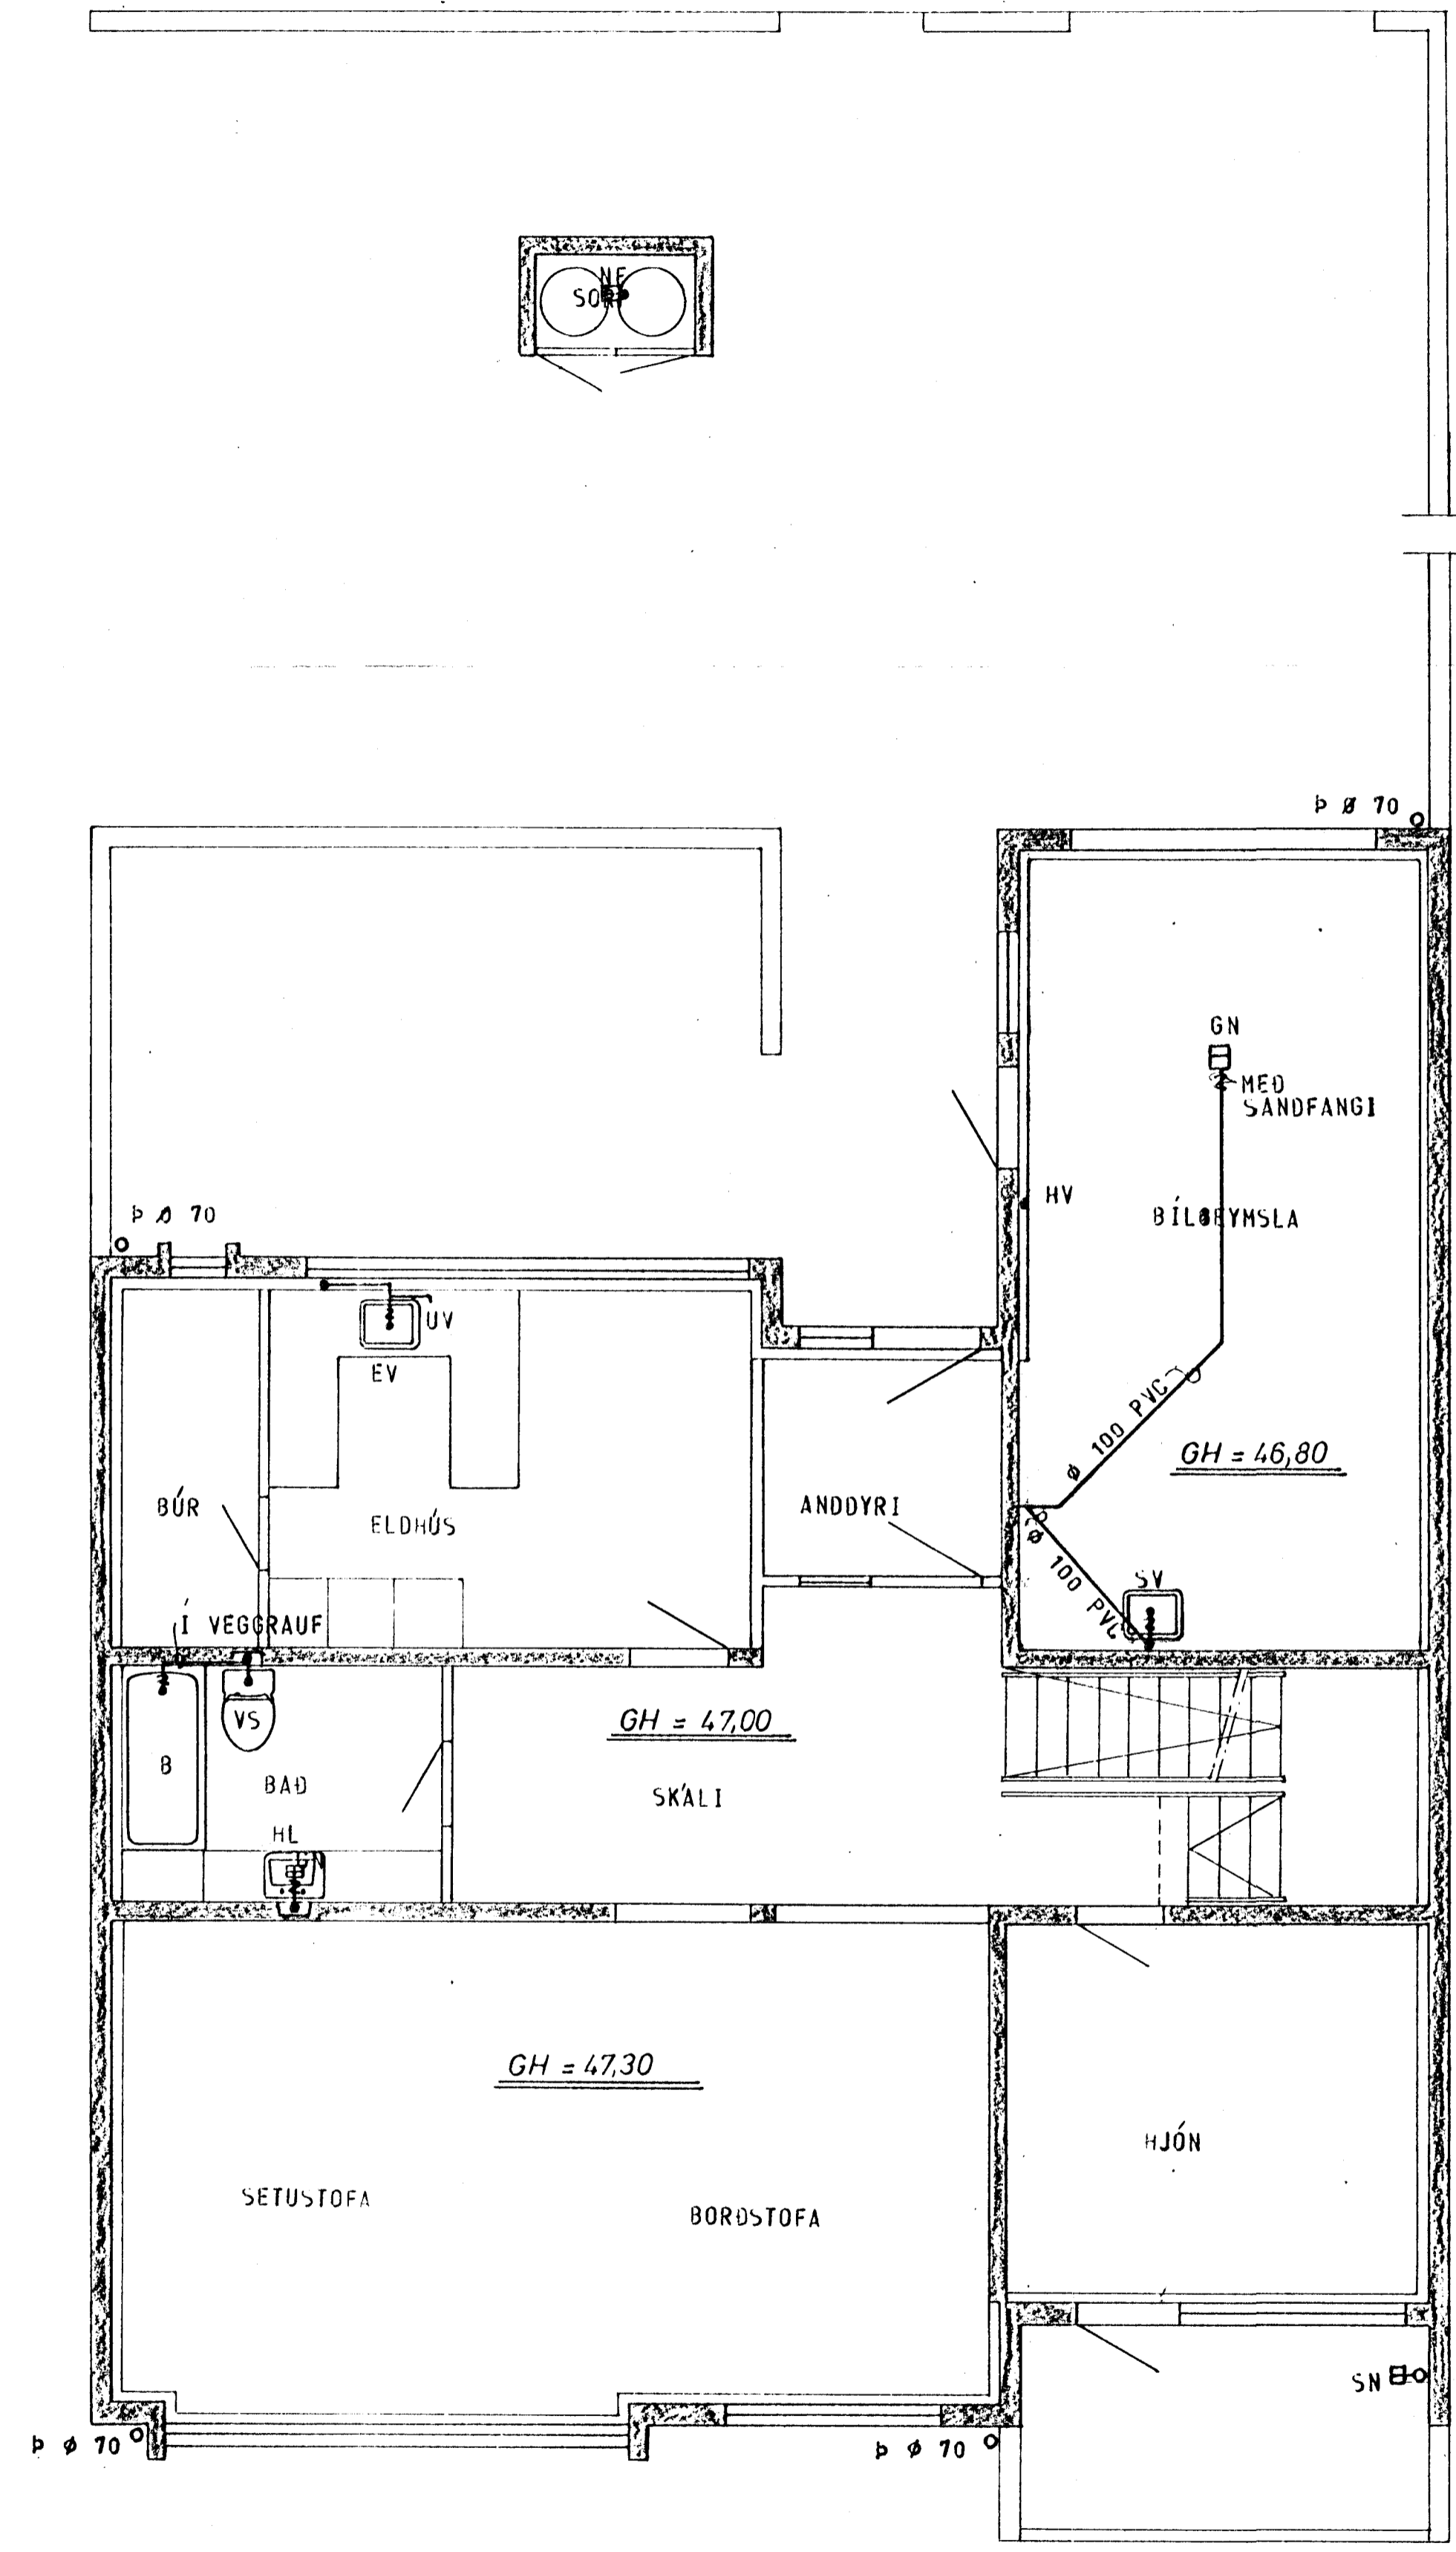

HÆÐ 1:50

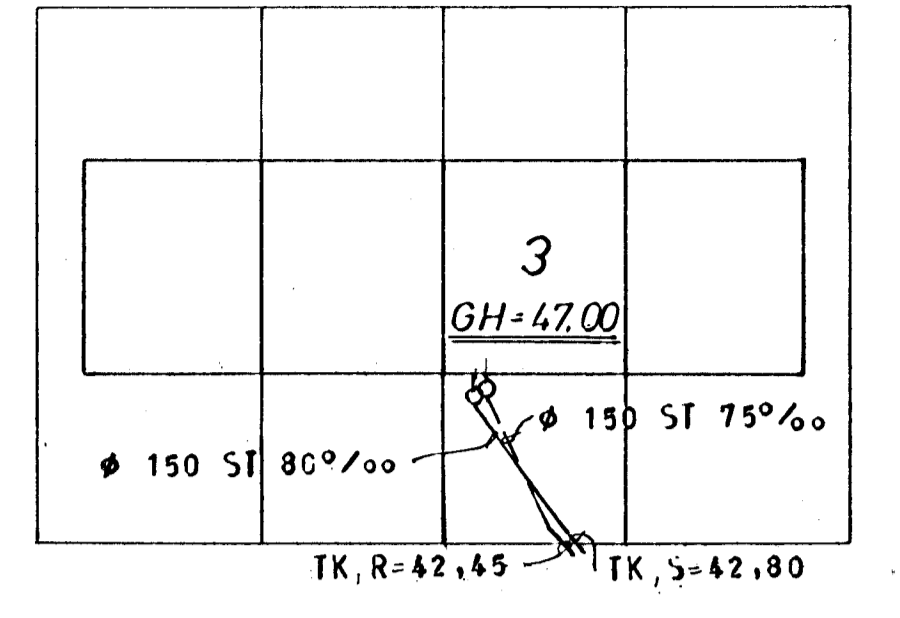

AFSTAÐA 1:500

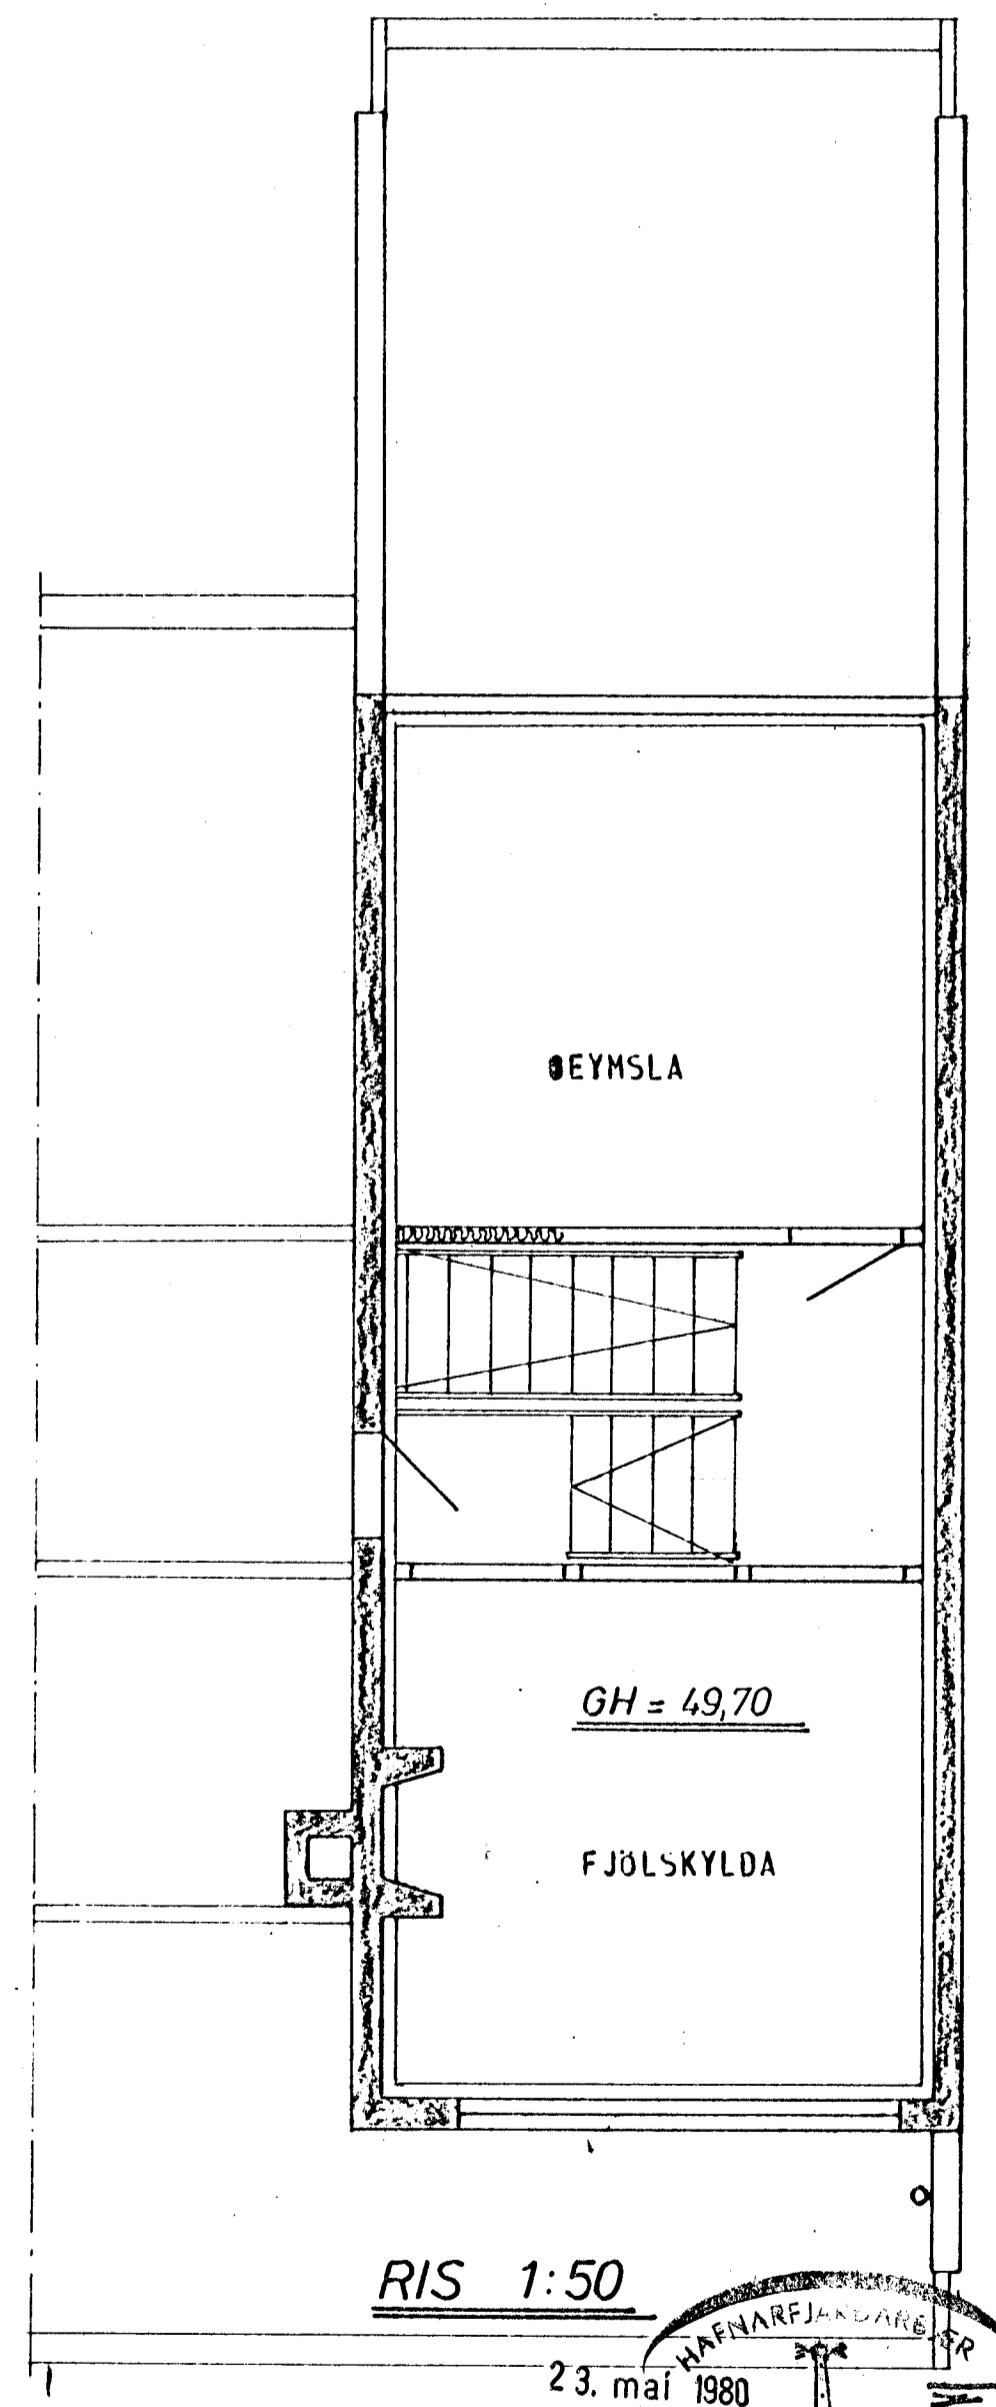

RIS 1:50

STAÐSETNING FRÆRENNSLISTAKJA SE SANKVAHT TEIKNINGU ARKITEKTS.

SKÝRINGAR SJÁ TEIKN. NR. 20

HÚS A.

KLAUSTURHVAMMUR 3	MÆLIKVARDI 1:50	VERK 8001	TEIKN NR 21.
FRÆRENNSLISLÖGN - GRUNNMYND	Hannað: <input checked="" type="checkbox"/> Teiknað: 27	Yfirfarð: <input checked="" type="checkbox"/> Samb: <input checked="" type="checkbox"/>	DAGS MAÍ '80
JÓHANN GUNNAR BERGPÓRSSON VERKFR MYFI STRANDGÖTU 11 - HAFNARFIRDI - Sími 53315	BREYTT		