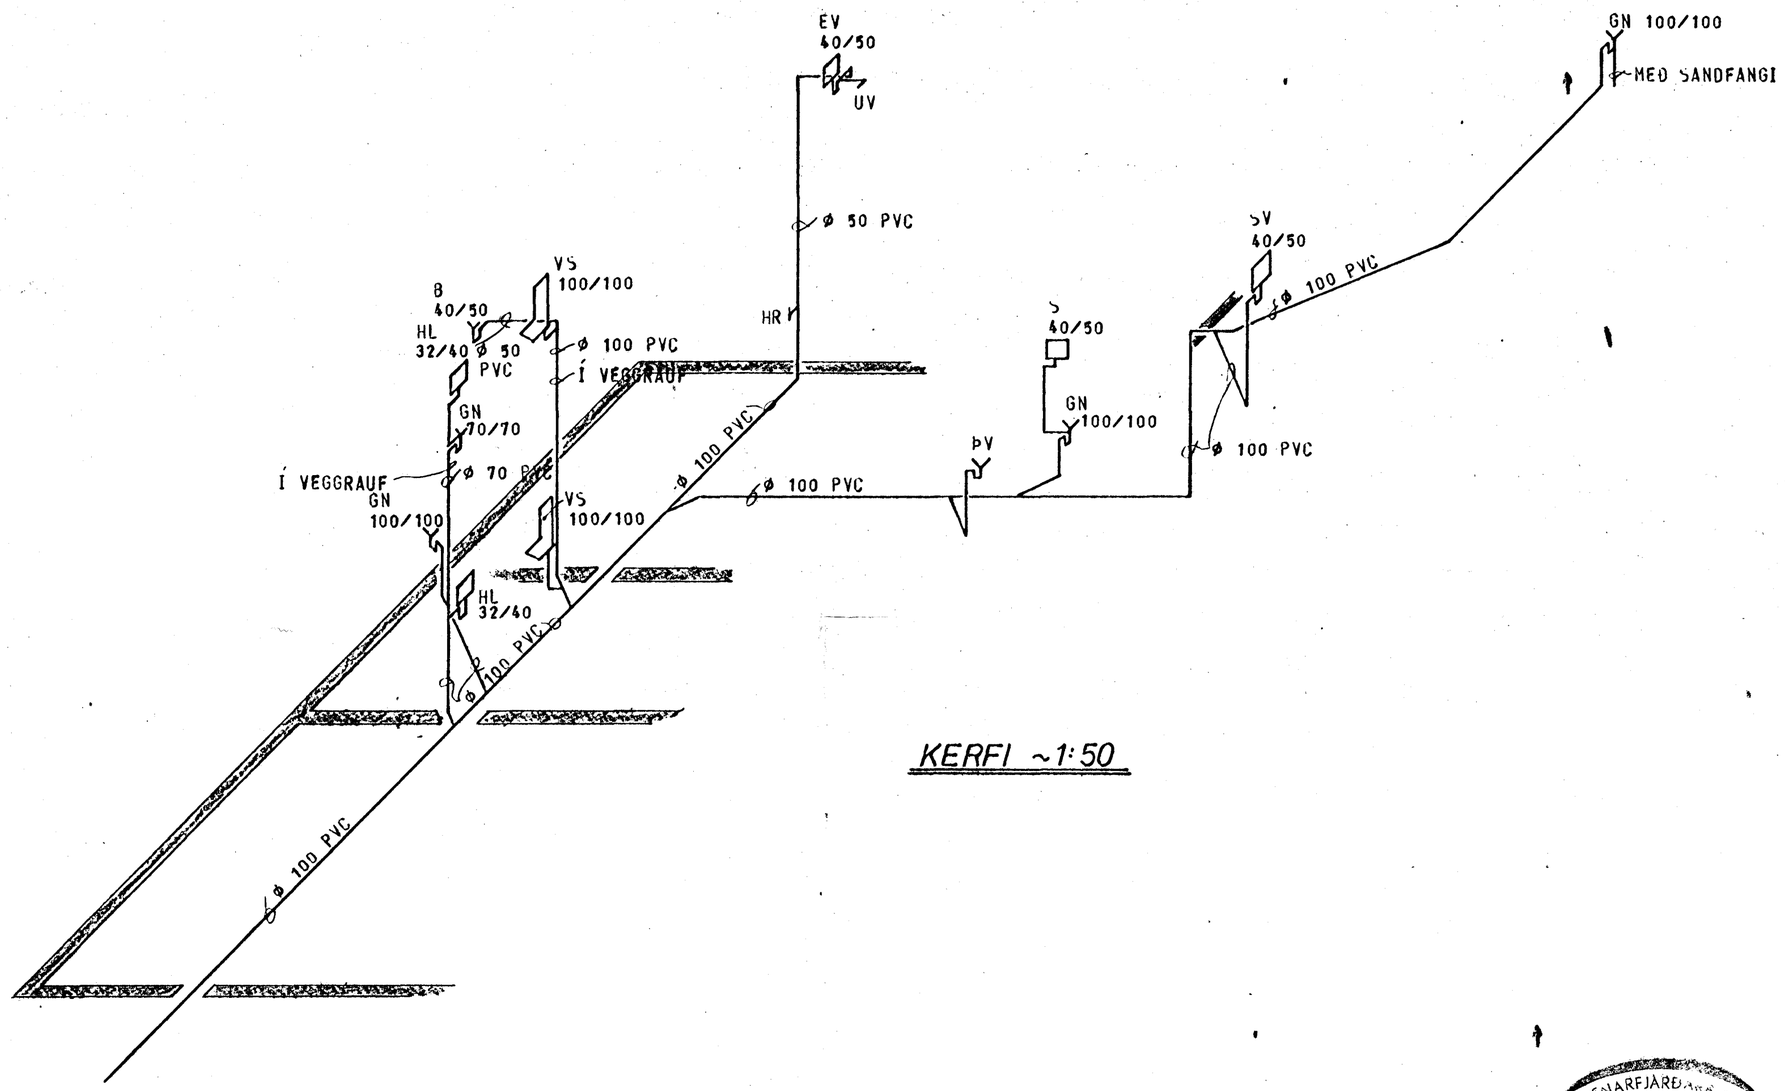

KERFI ~1:50

HAFNARFJARÐARBÆR
23. maí 1980
SAMÞYKKT Í BYGGINGARFULLTRÚARÁÐI

SKÝRINGAR SJÁ TEIKN. NR. 2.0.

HÚS A.

KLAUSTURHVAMMUR 3	MÆLIKVARÐI ~1:50	VERK 8001	TEIKN NR 2.2.
FRÁRENNSLISLÖGN — KERFI	Hannað: Teiknað: BJ.	Yfirfarið: Samþ: SÞ	DAGS MAÍ '80
JÓHANN GUNNAR BERGÞÓRSSON VERKFR MVFÍ STRANDGÖTU 11 — HAFNARFIRÐI — SÍMI 53315	BREYTT		