

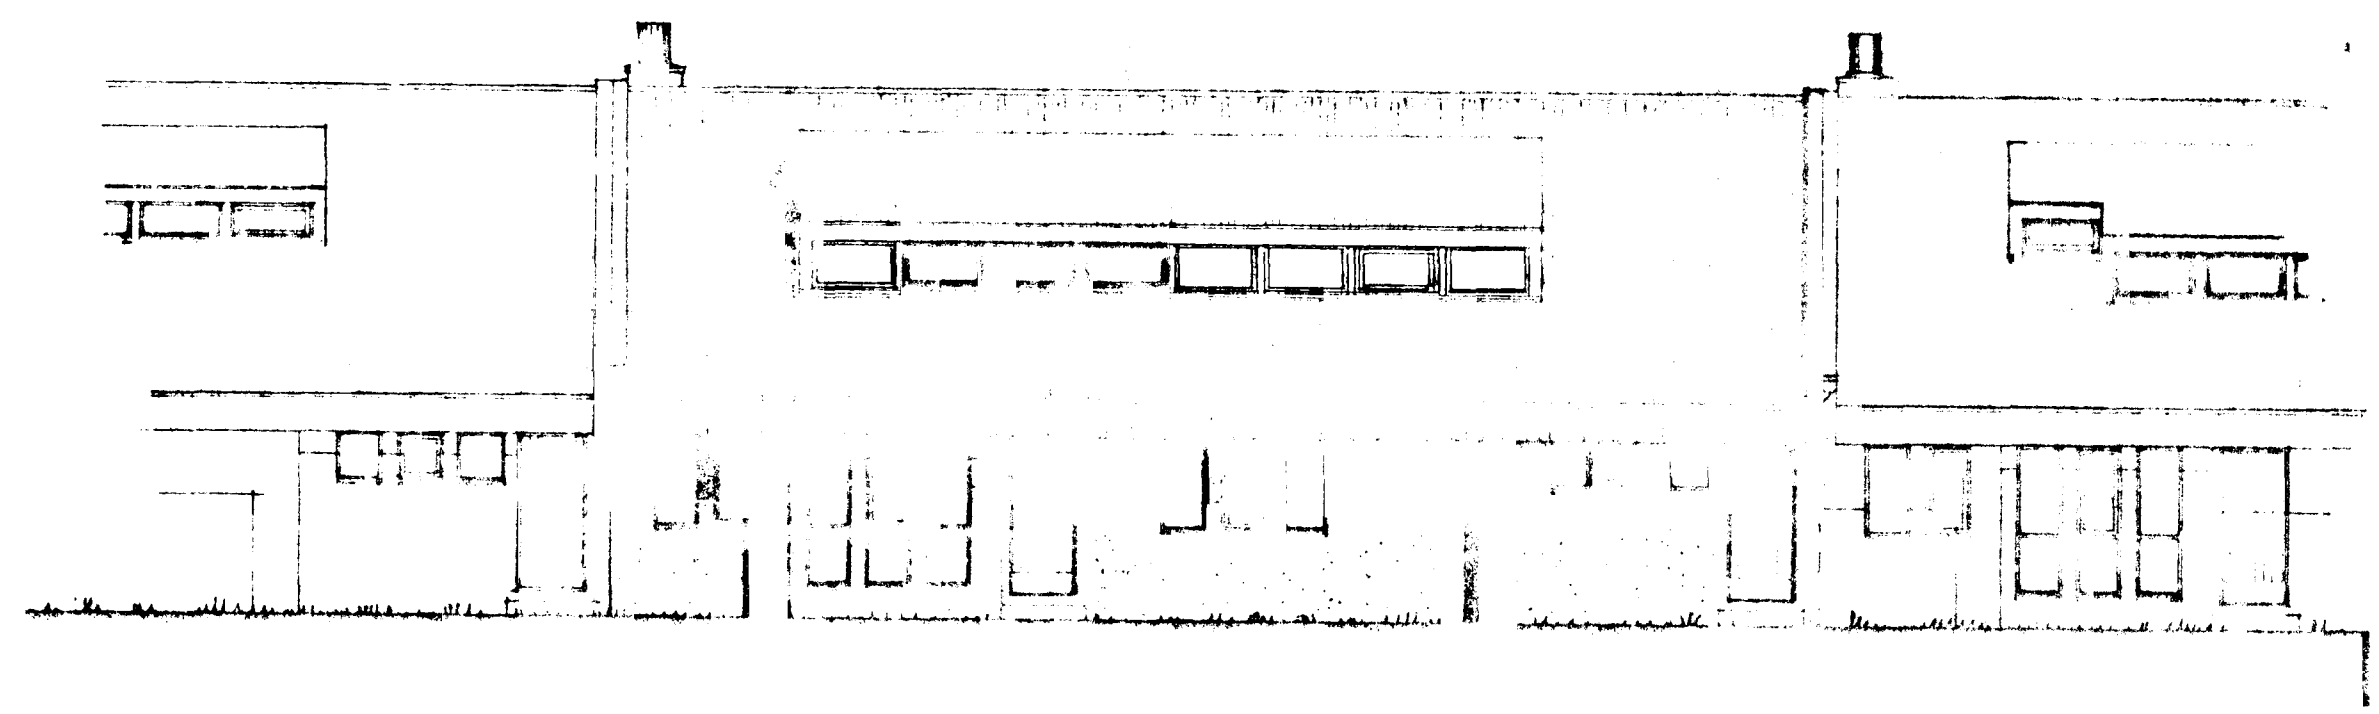




GLERSKALI
 Samþykkt á fundi bygginga-
 nefndar þ. 15-16 1989
 BYGGINGAFULLTRÚINN
 Í HAFNARFIRÐI
E. P. 2

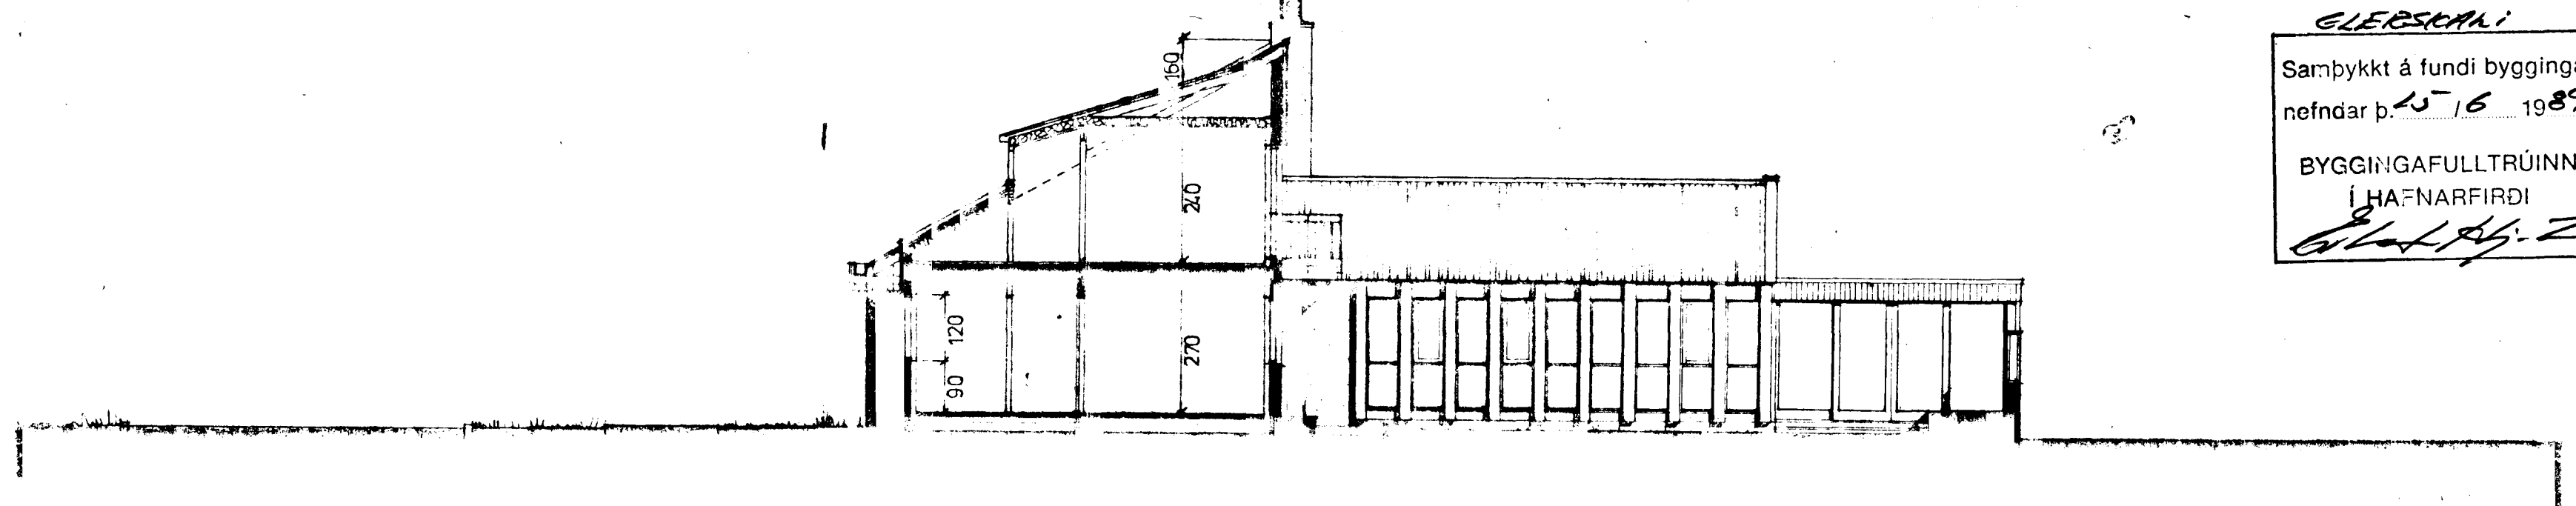

HLIÐ AÐ REYKJANESBRAUT

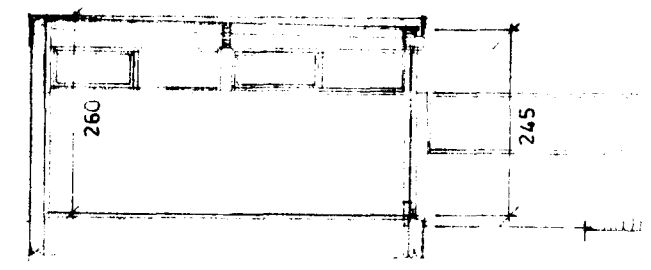

SNID C-C

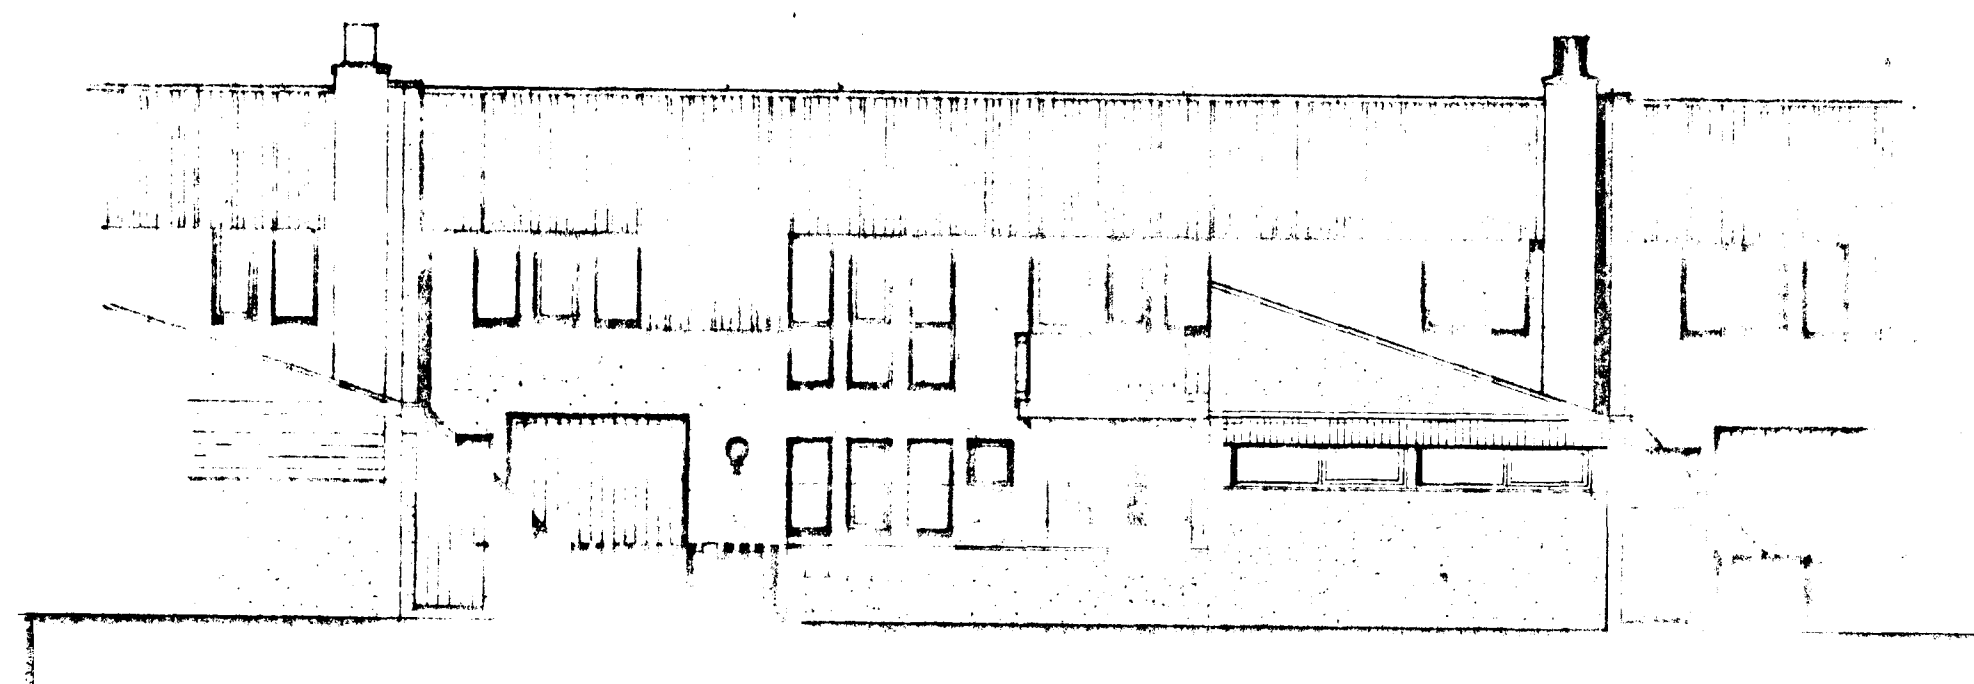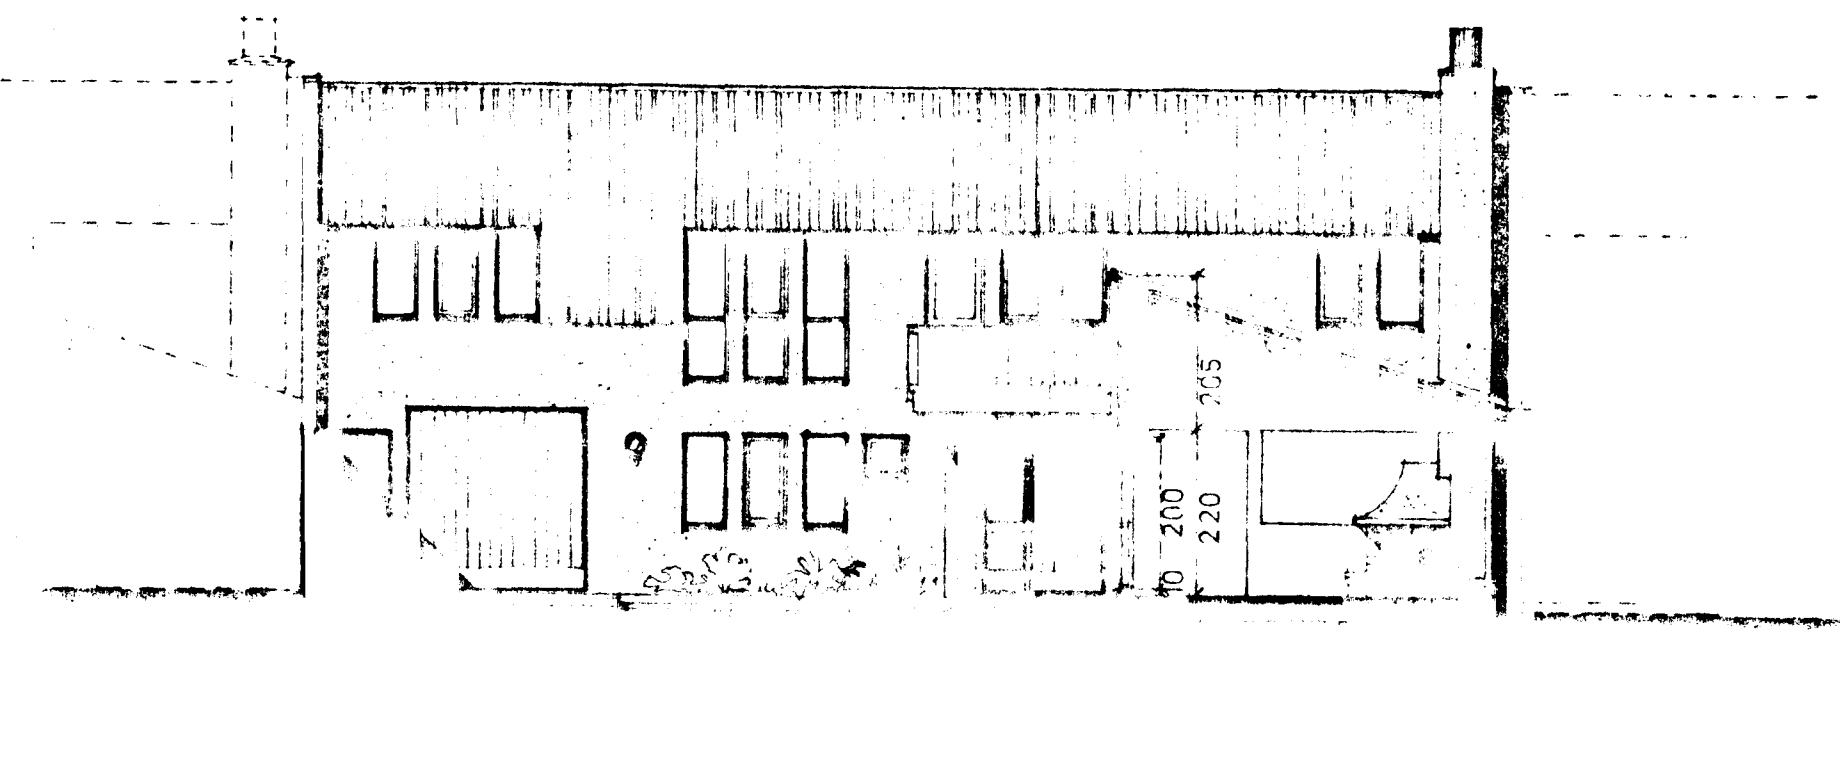

KLAUSTURHAMMUR 4 (E) S NR. 4

22-3-89
 12-4-81

BREYTT 10-3-81
 JÚNÍ 1979 ÚTLIT M. 1:100