
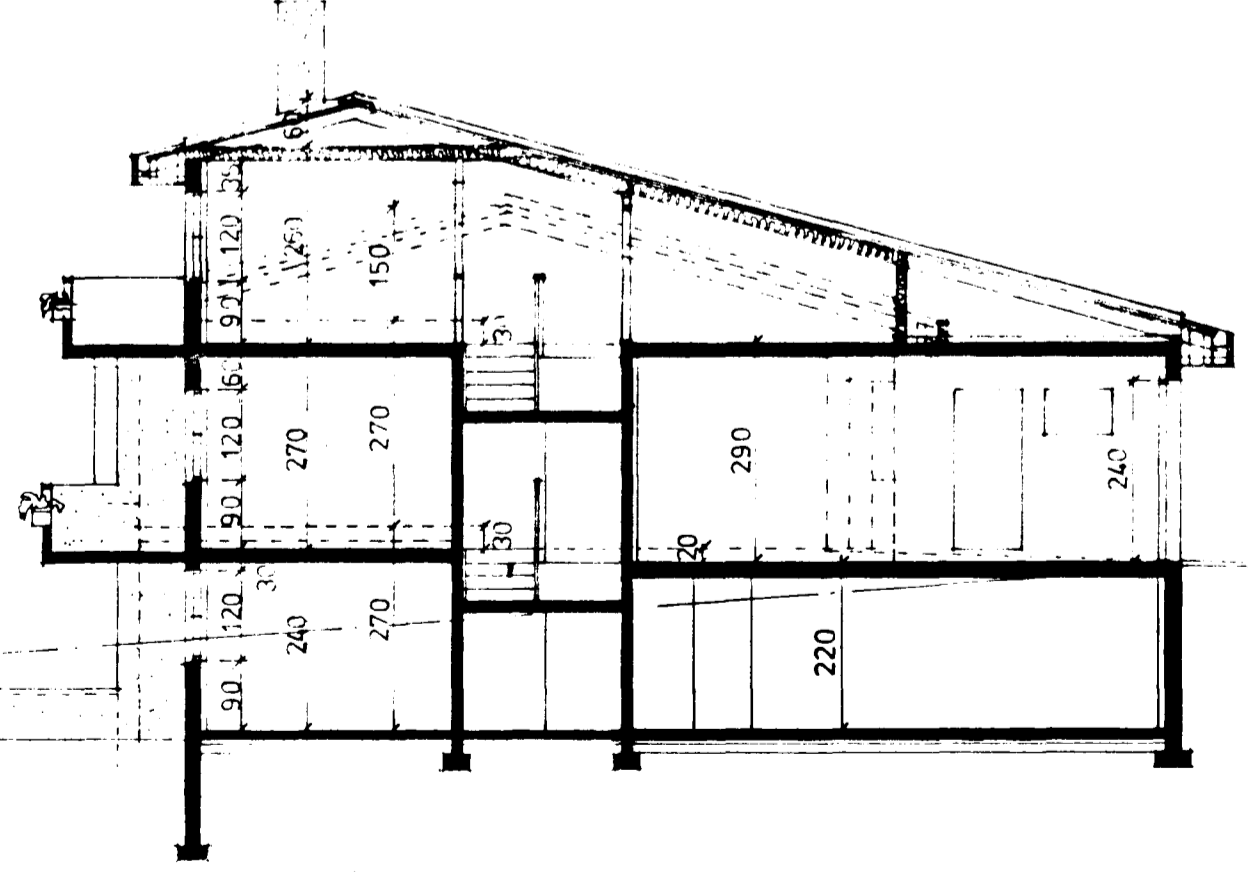
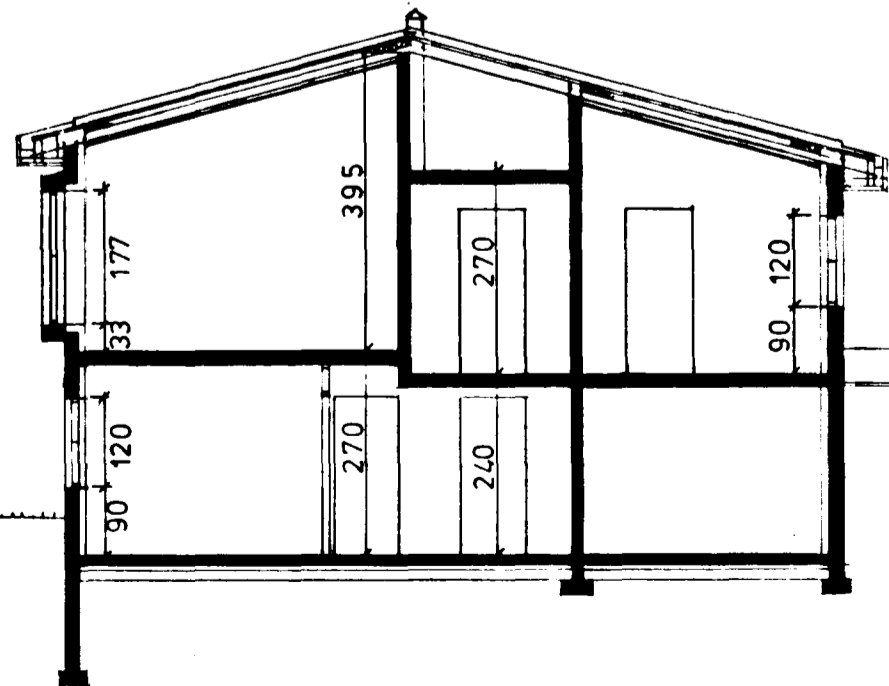
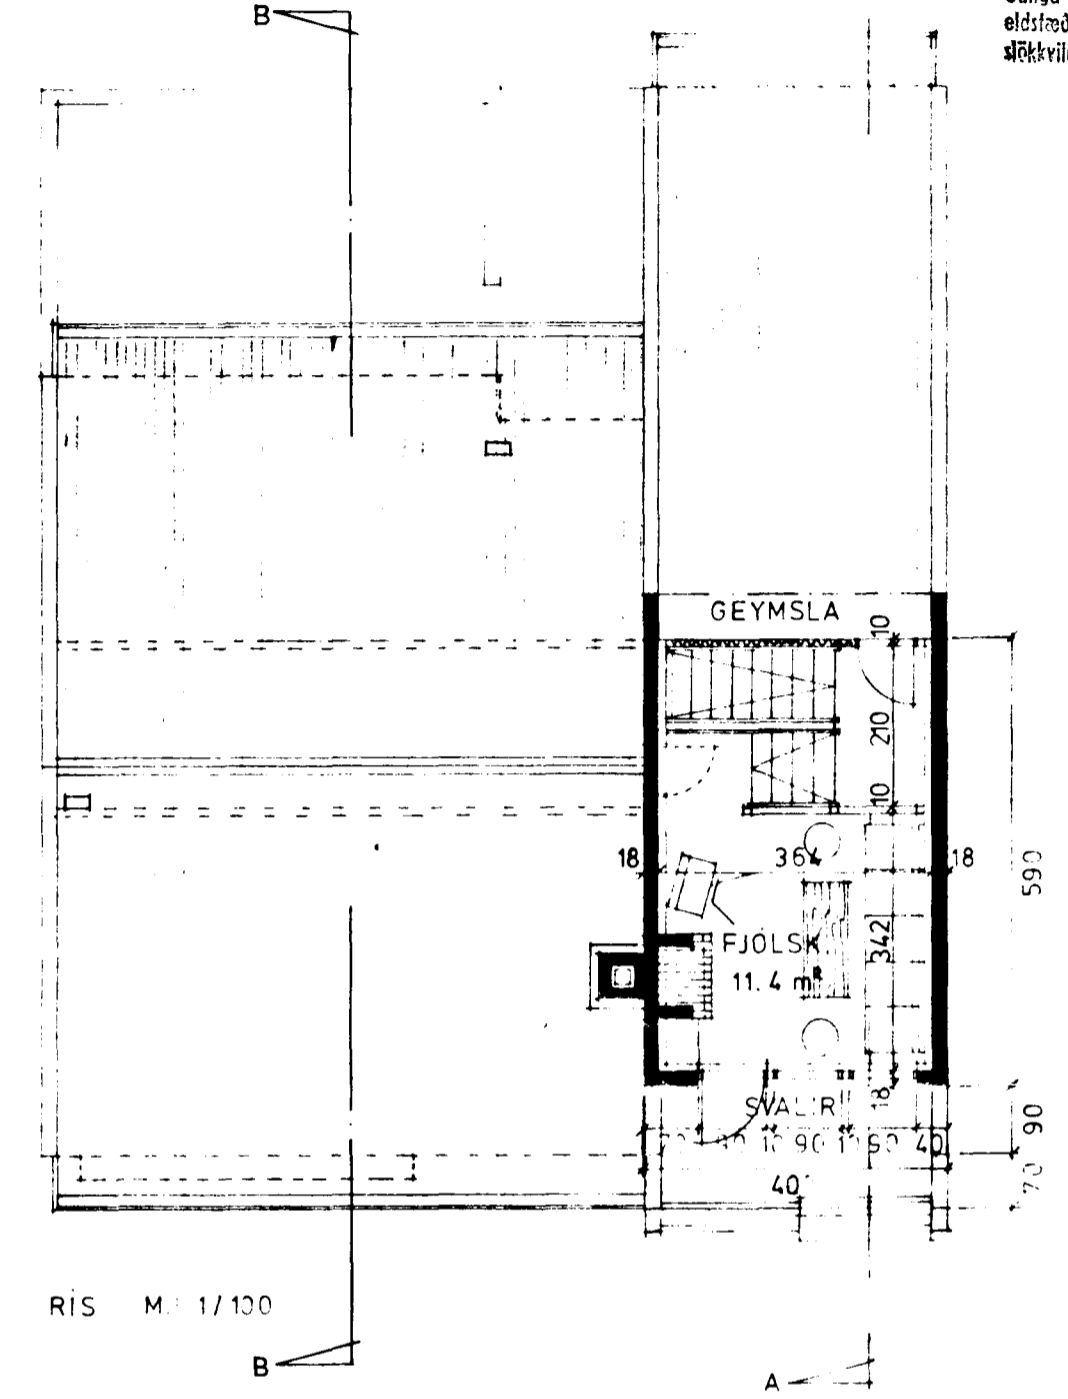
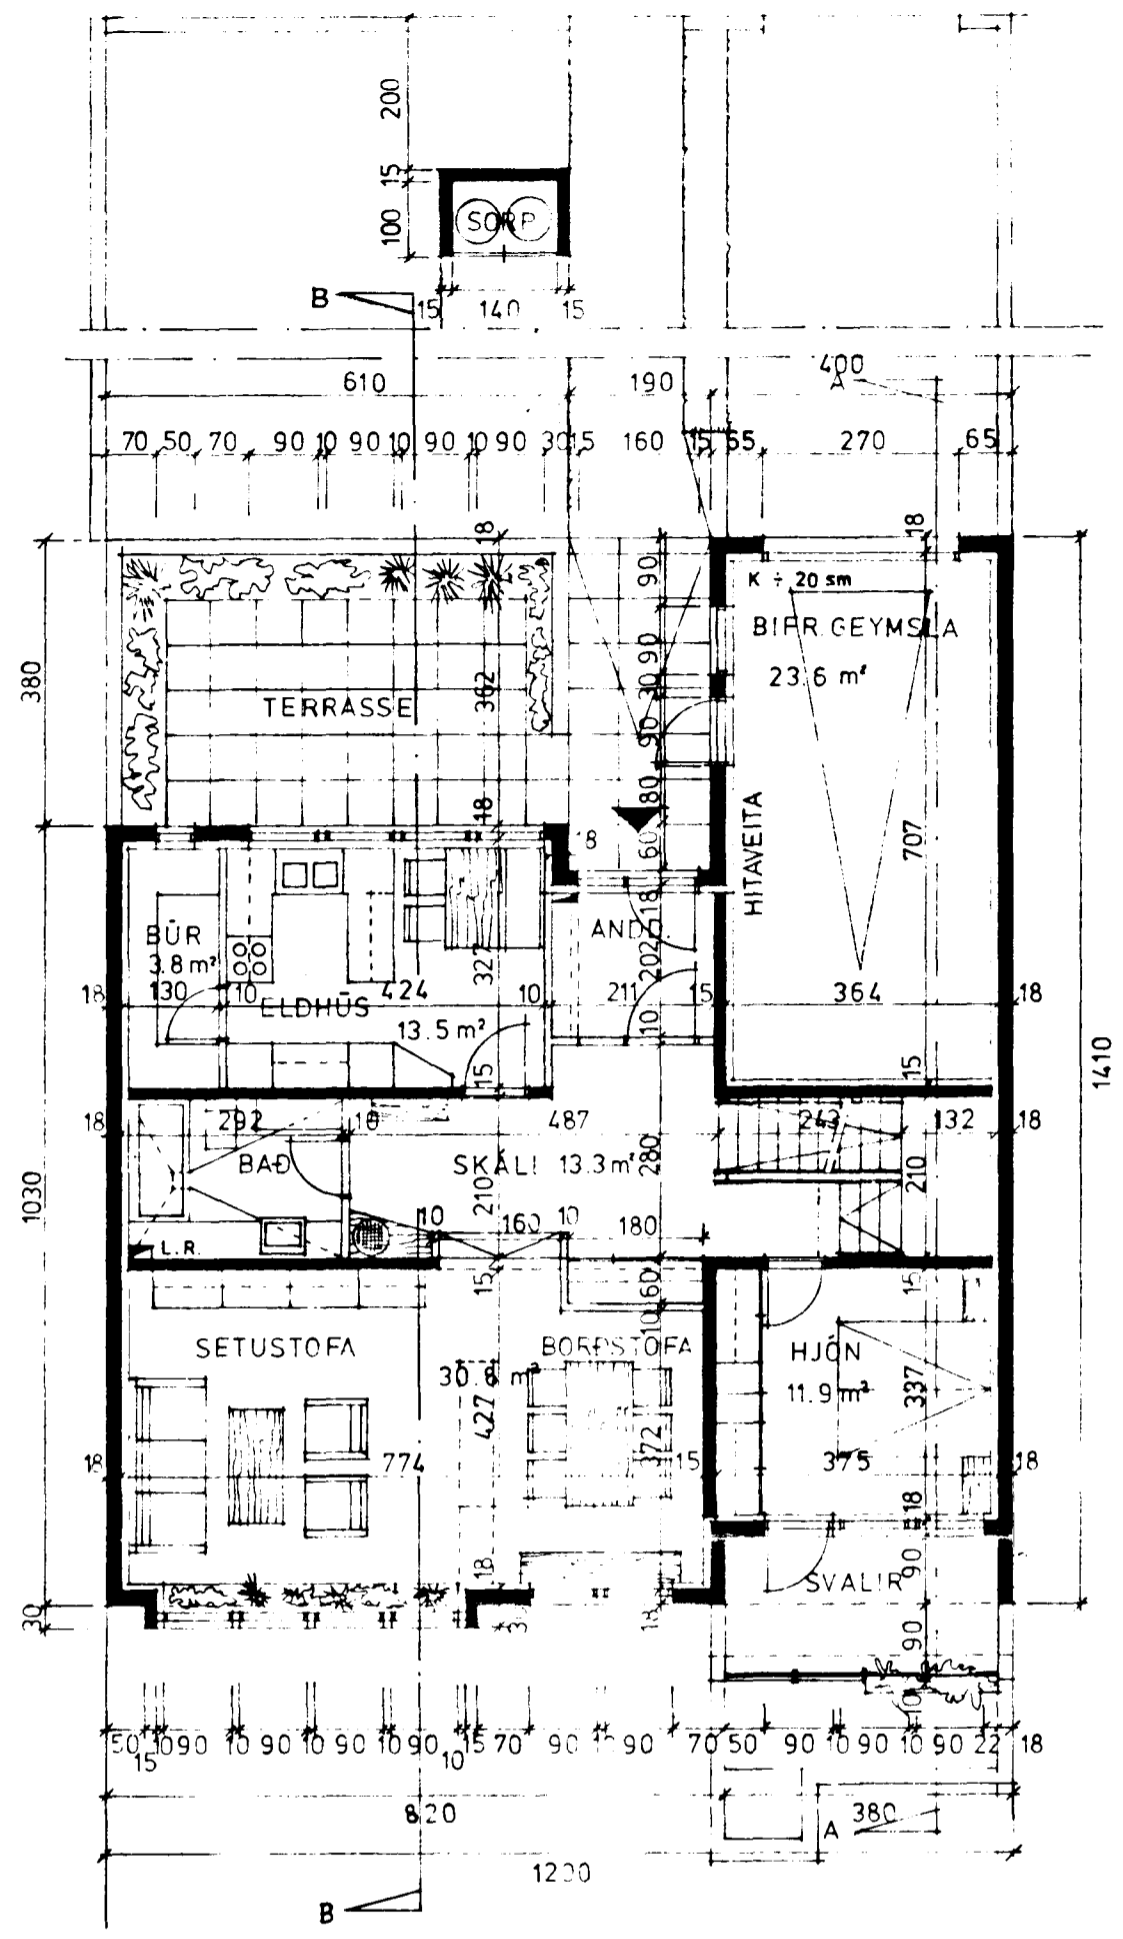


Samþykkt á fundi byggingar-
nefndar þ. 1/10.1980
BYGGINGAÚTLIND II
I HAFNARFIRDI

Ganga skal frá önnur
eldstími í samráði við
stæðviliðstjóra

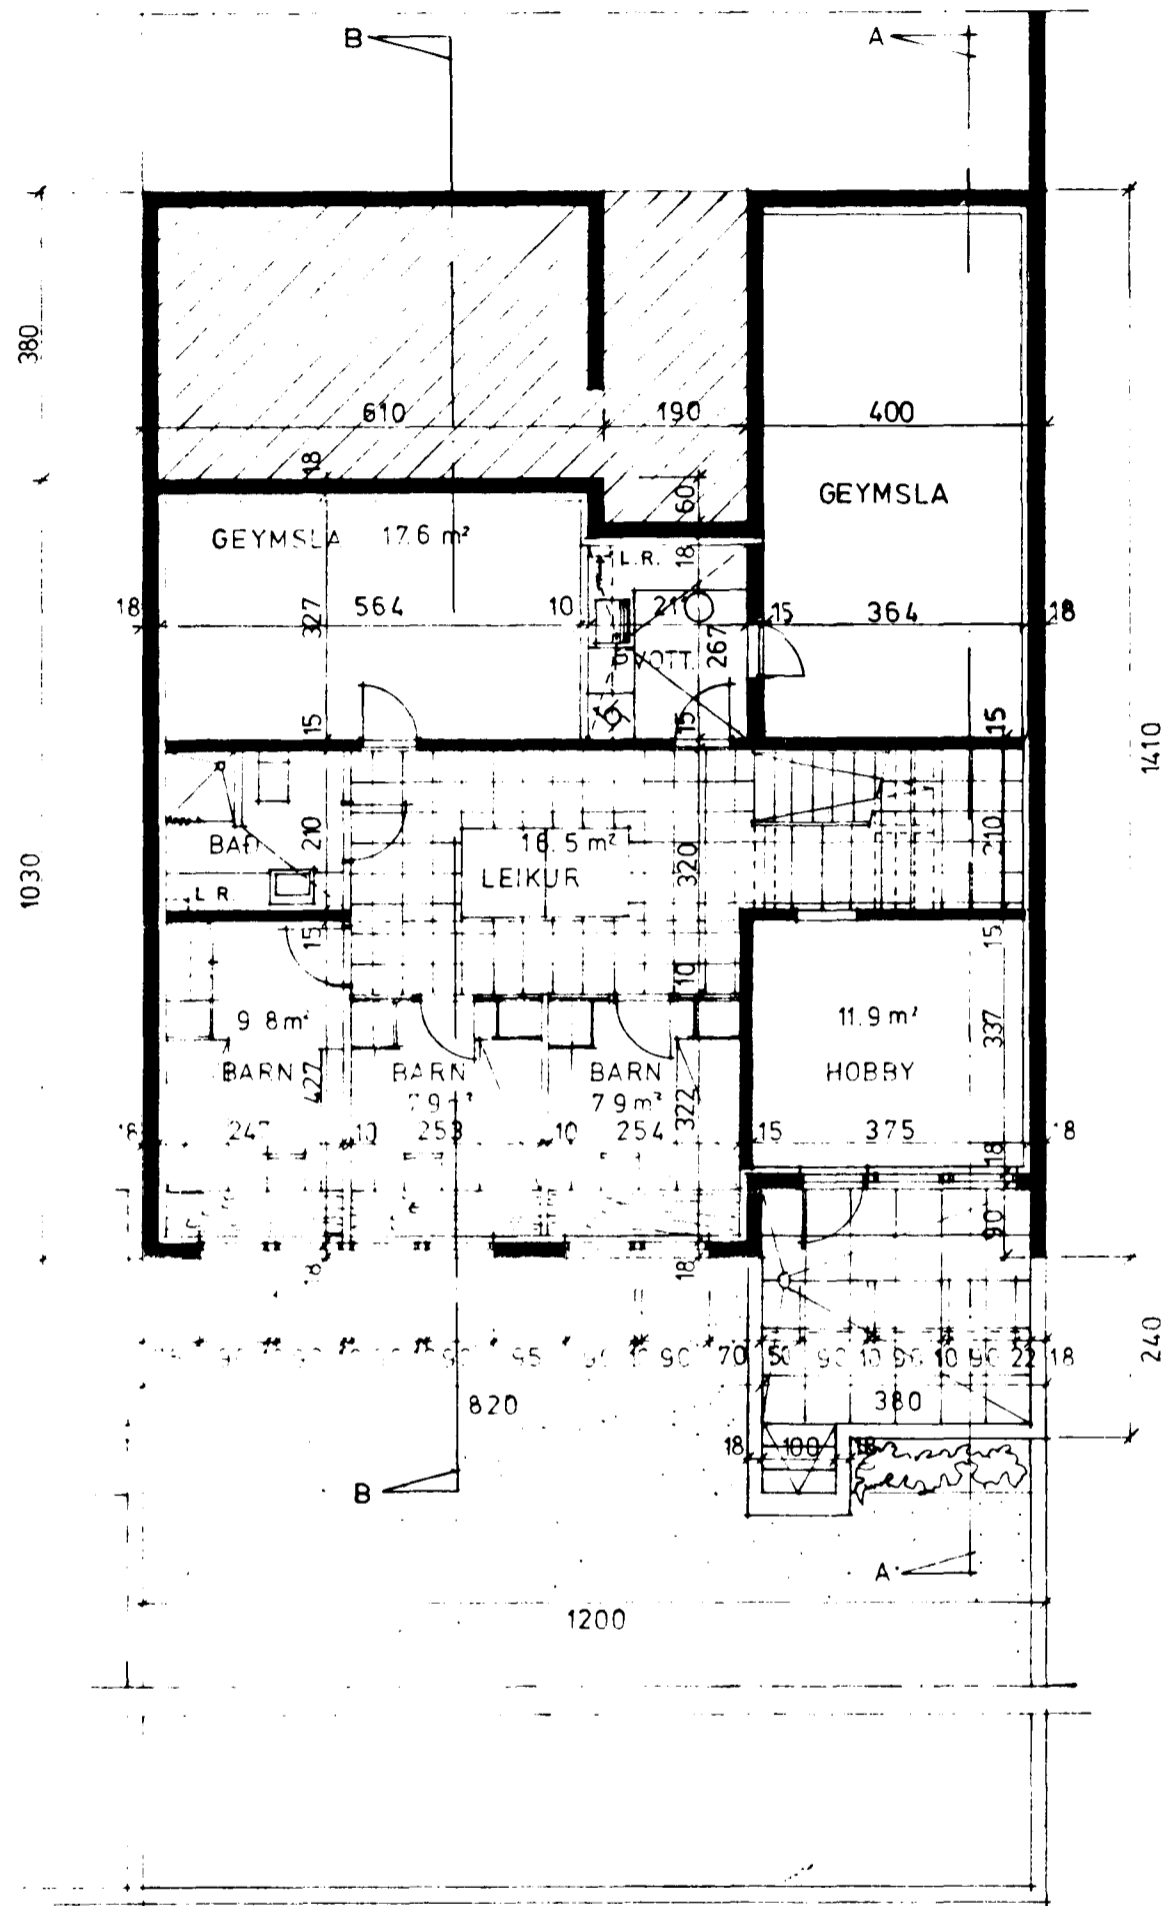

JARÐHÆÐ / KJALLARI M: 1/100

HÆÐ M: 1/100

RIS M: 1/100

SNID B-B M. 1:100.

SNID A-A M: 1/100

KÖLNUNARTÖLUR SÉU
SAMKV. ISL. ST. 66

BRÚTTÓ:		NETTO (HÚSNÆÐISMÁLALÁN):	
JARÐH./KJ.	105.7 M ²		31.6 M ²
HÆÐ	105.3 "		87.4 "
BÍFR.	28.9 "		12.5 "
RÍÐ	51.2 "		131.5 M ²
RÖMMÁL	795.54 M ³		

BREYTT 29-9-80
BREYTT 23-9-80
BREYTT 27-8-80
BREYTT 6-11-1979
OKT. 79

Óli Þórðarson