



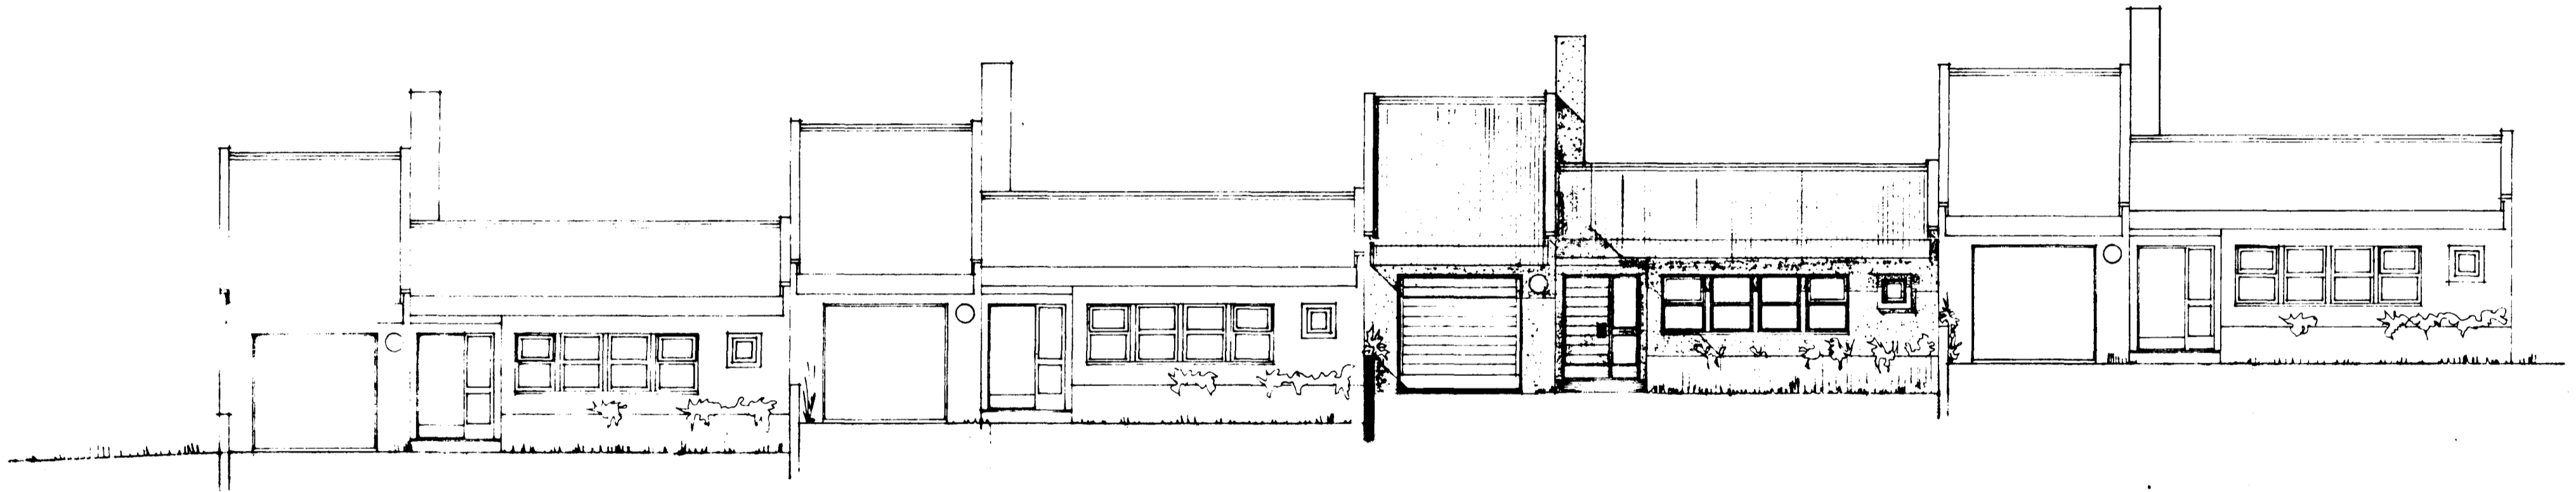


NORÐVESTUR



SUÐAUSTUR

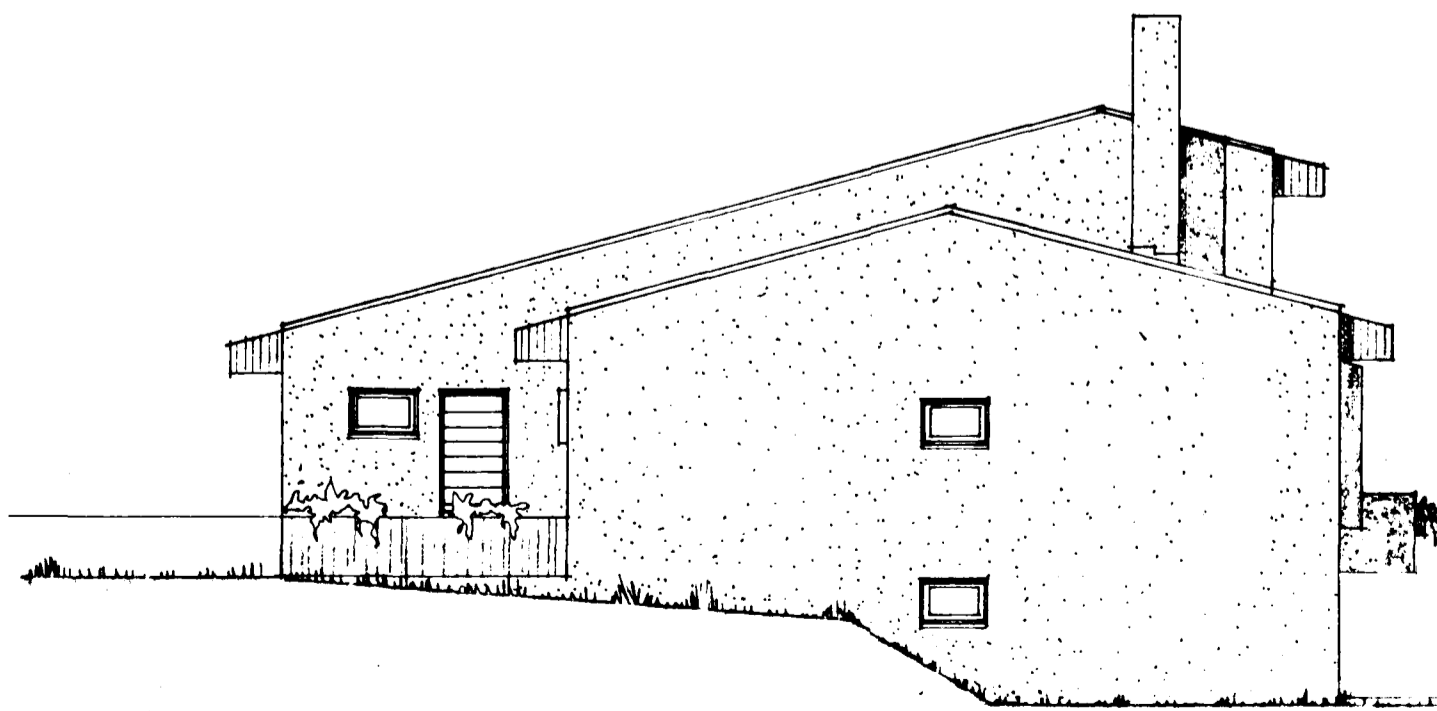

NORÐAUSTUR

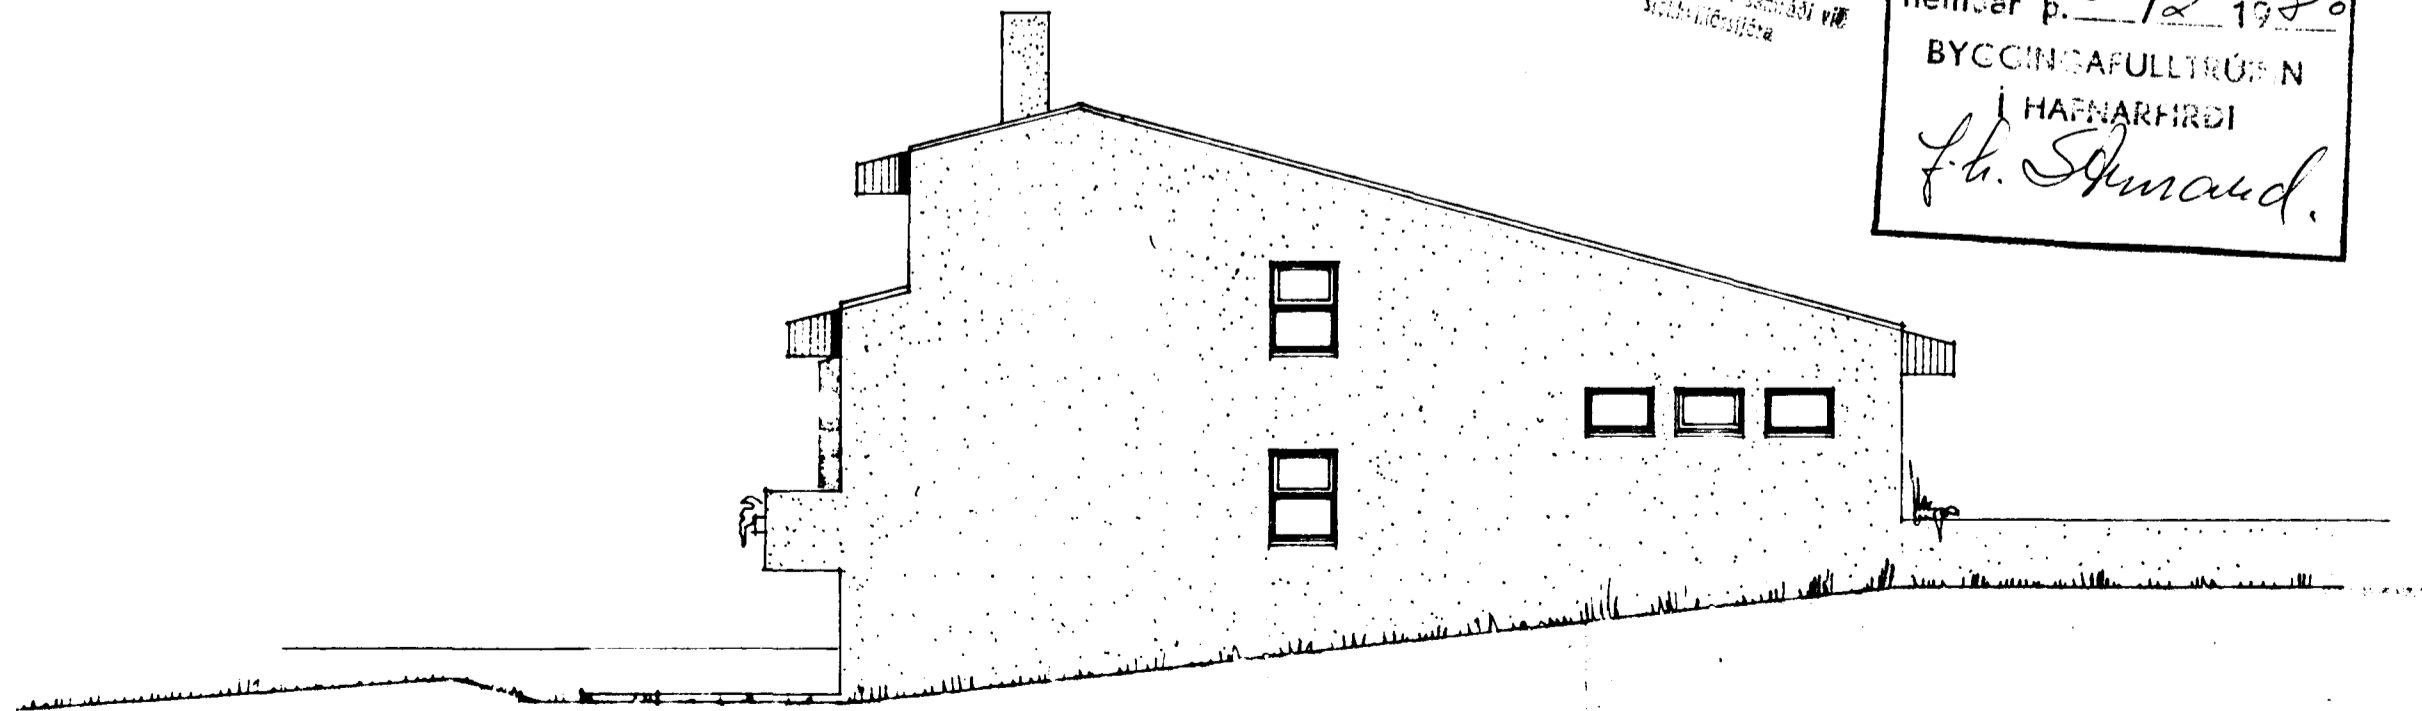

SUÐVESTUR

Samþykkt á fundi bygginga-
nefndar þ. 20/12 1980
BYGGINGAFULLTRÚÐ N
Í HAFNARFIRÐI
f. h. Stenud.

Ganga skal ís enna
einföldu í samráði við
vöðulögjafna

Óli Þórðarson

(A)