




JARDHÆÐ 1:50

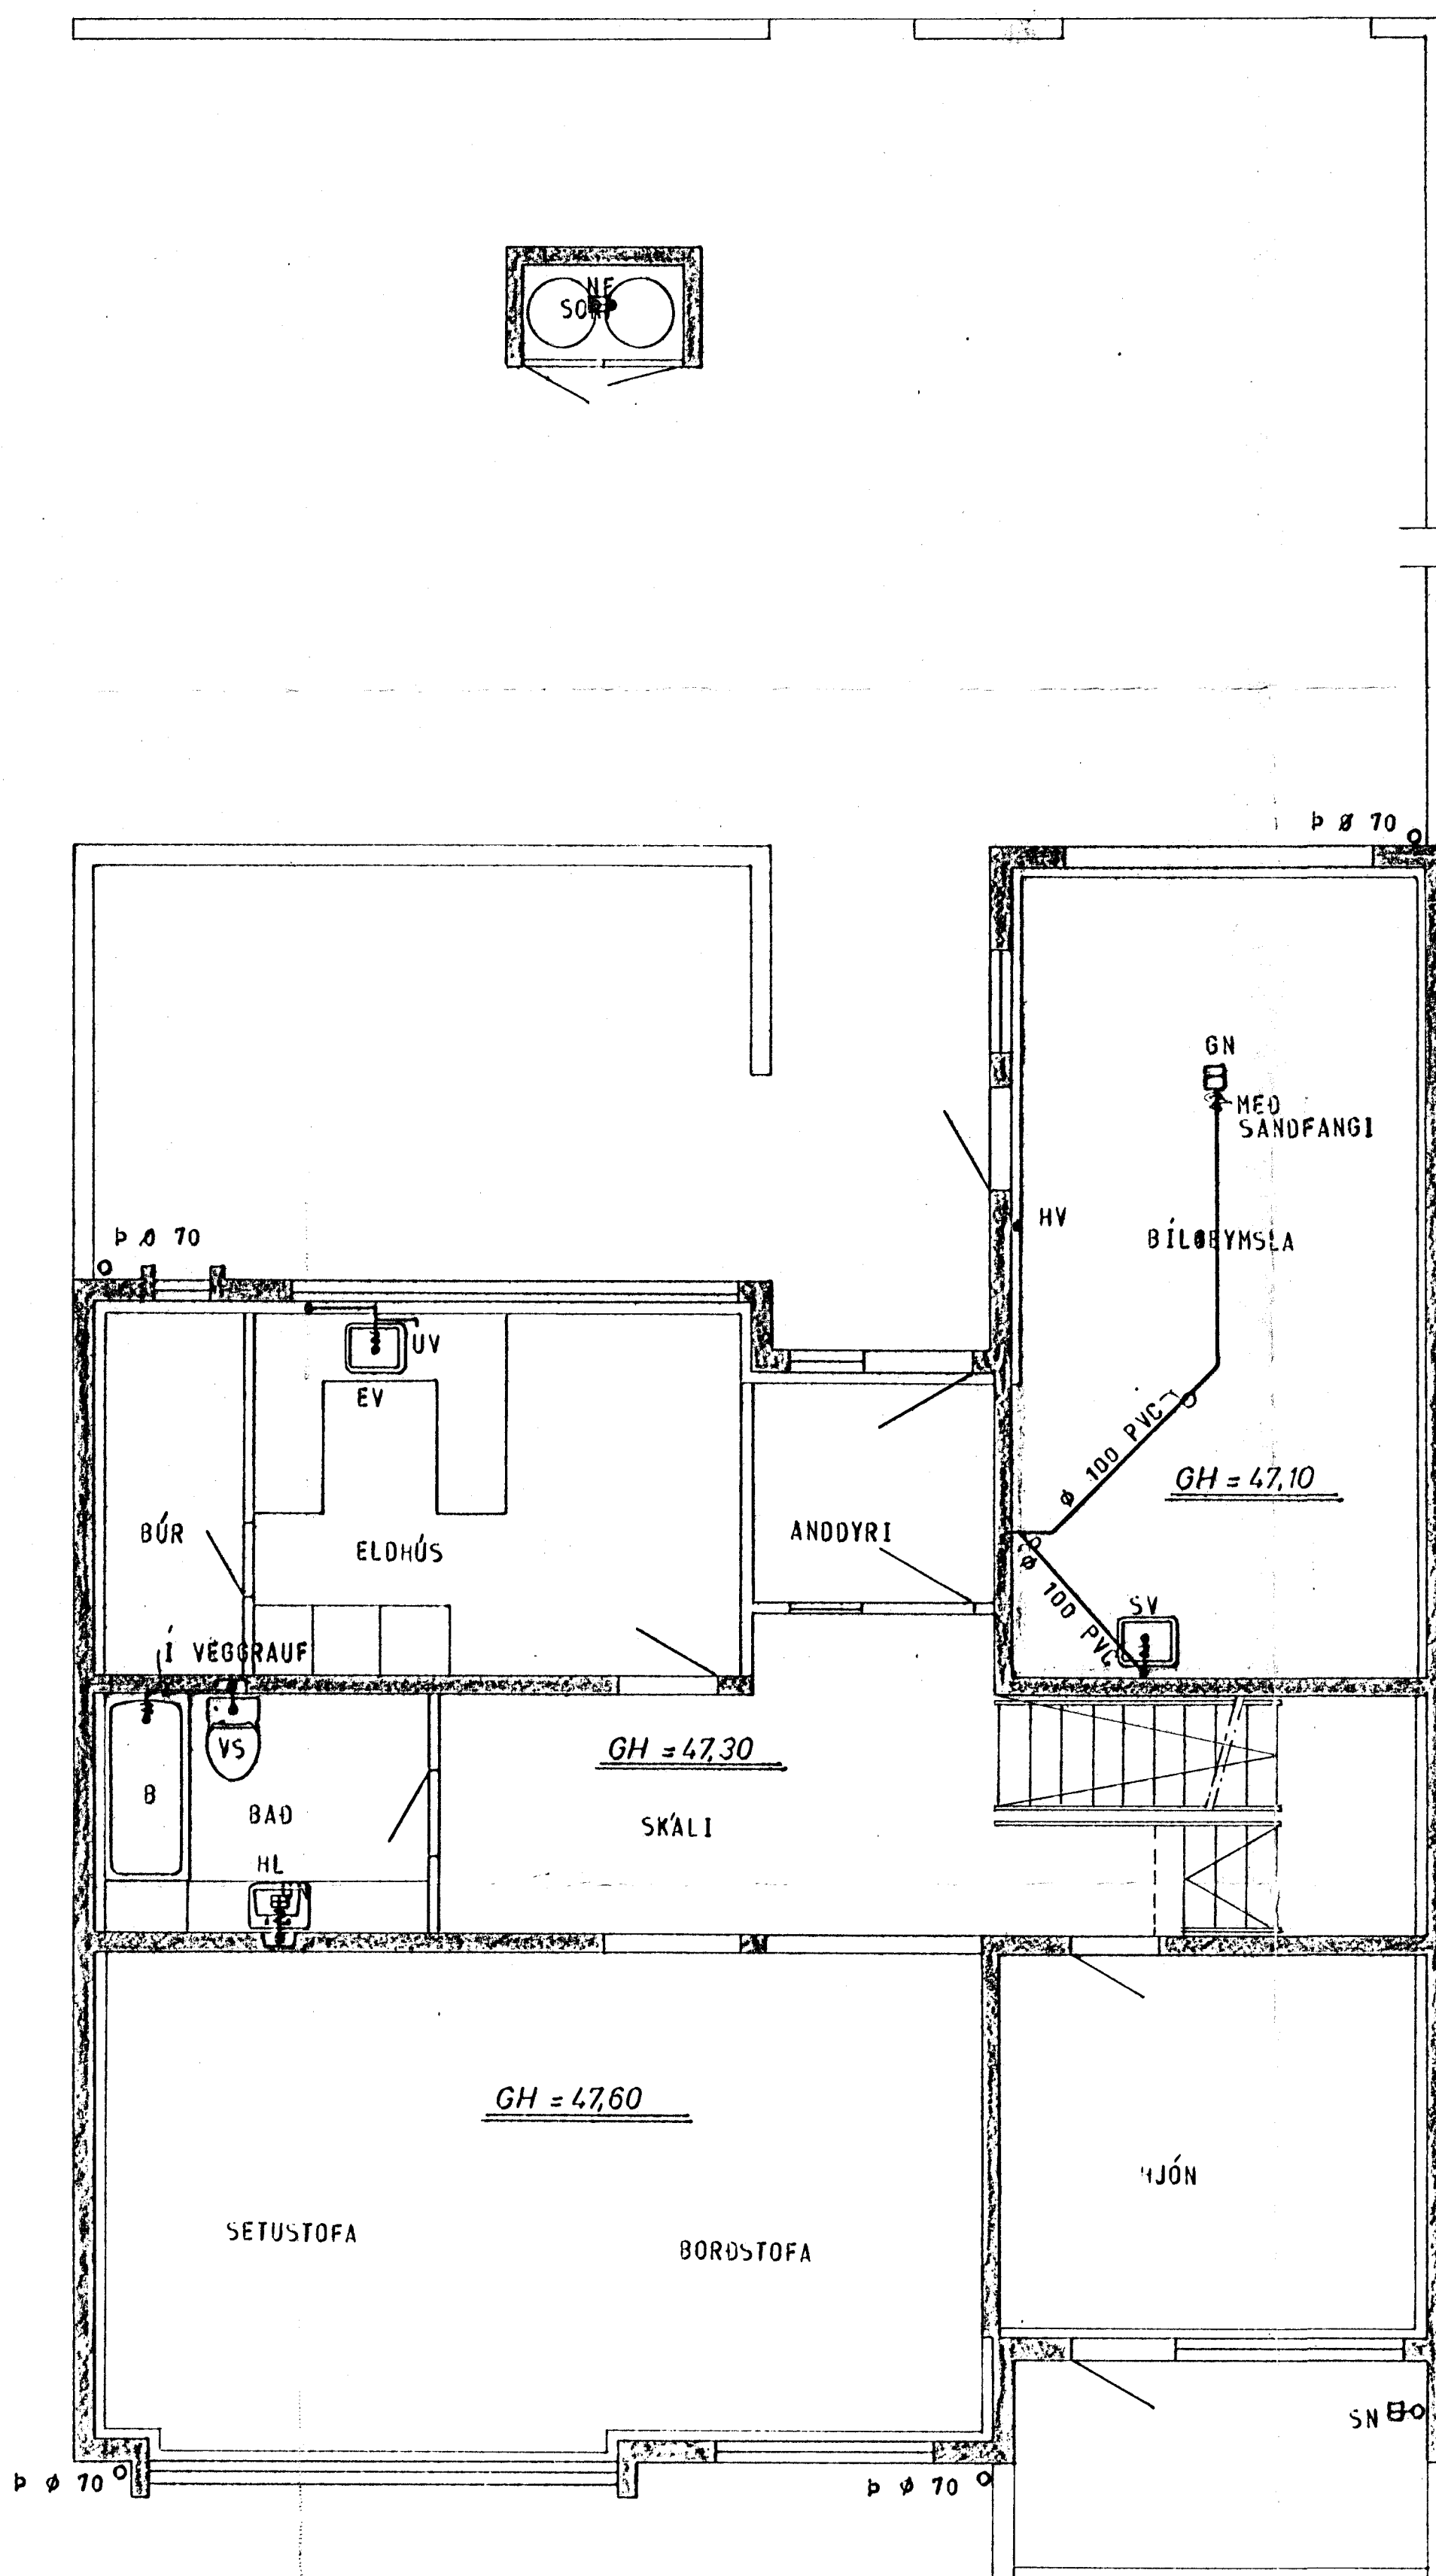

HÆÐ 1:50

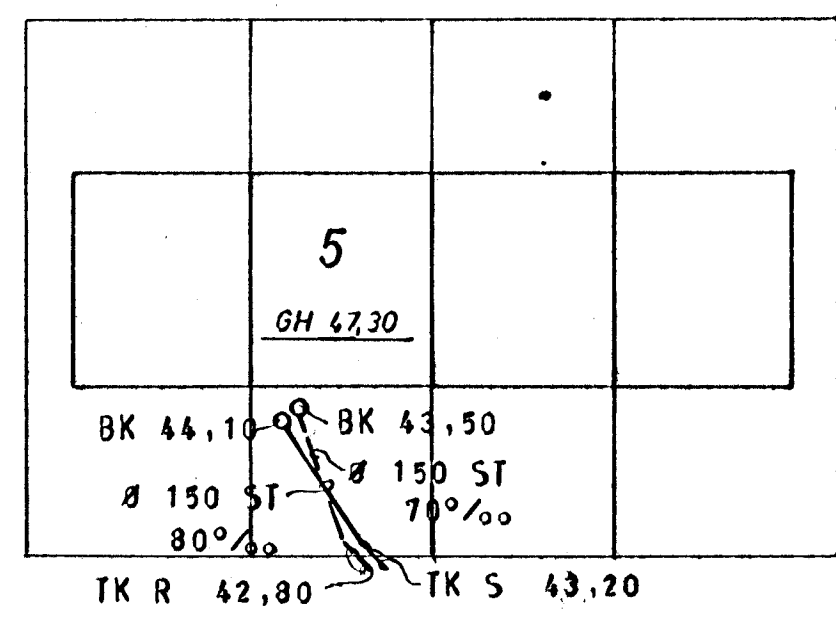

AFSTAÐA 1:500

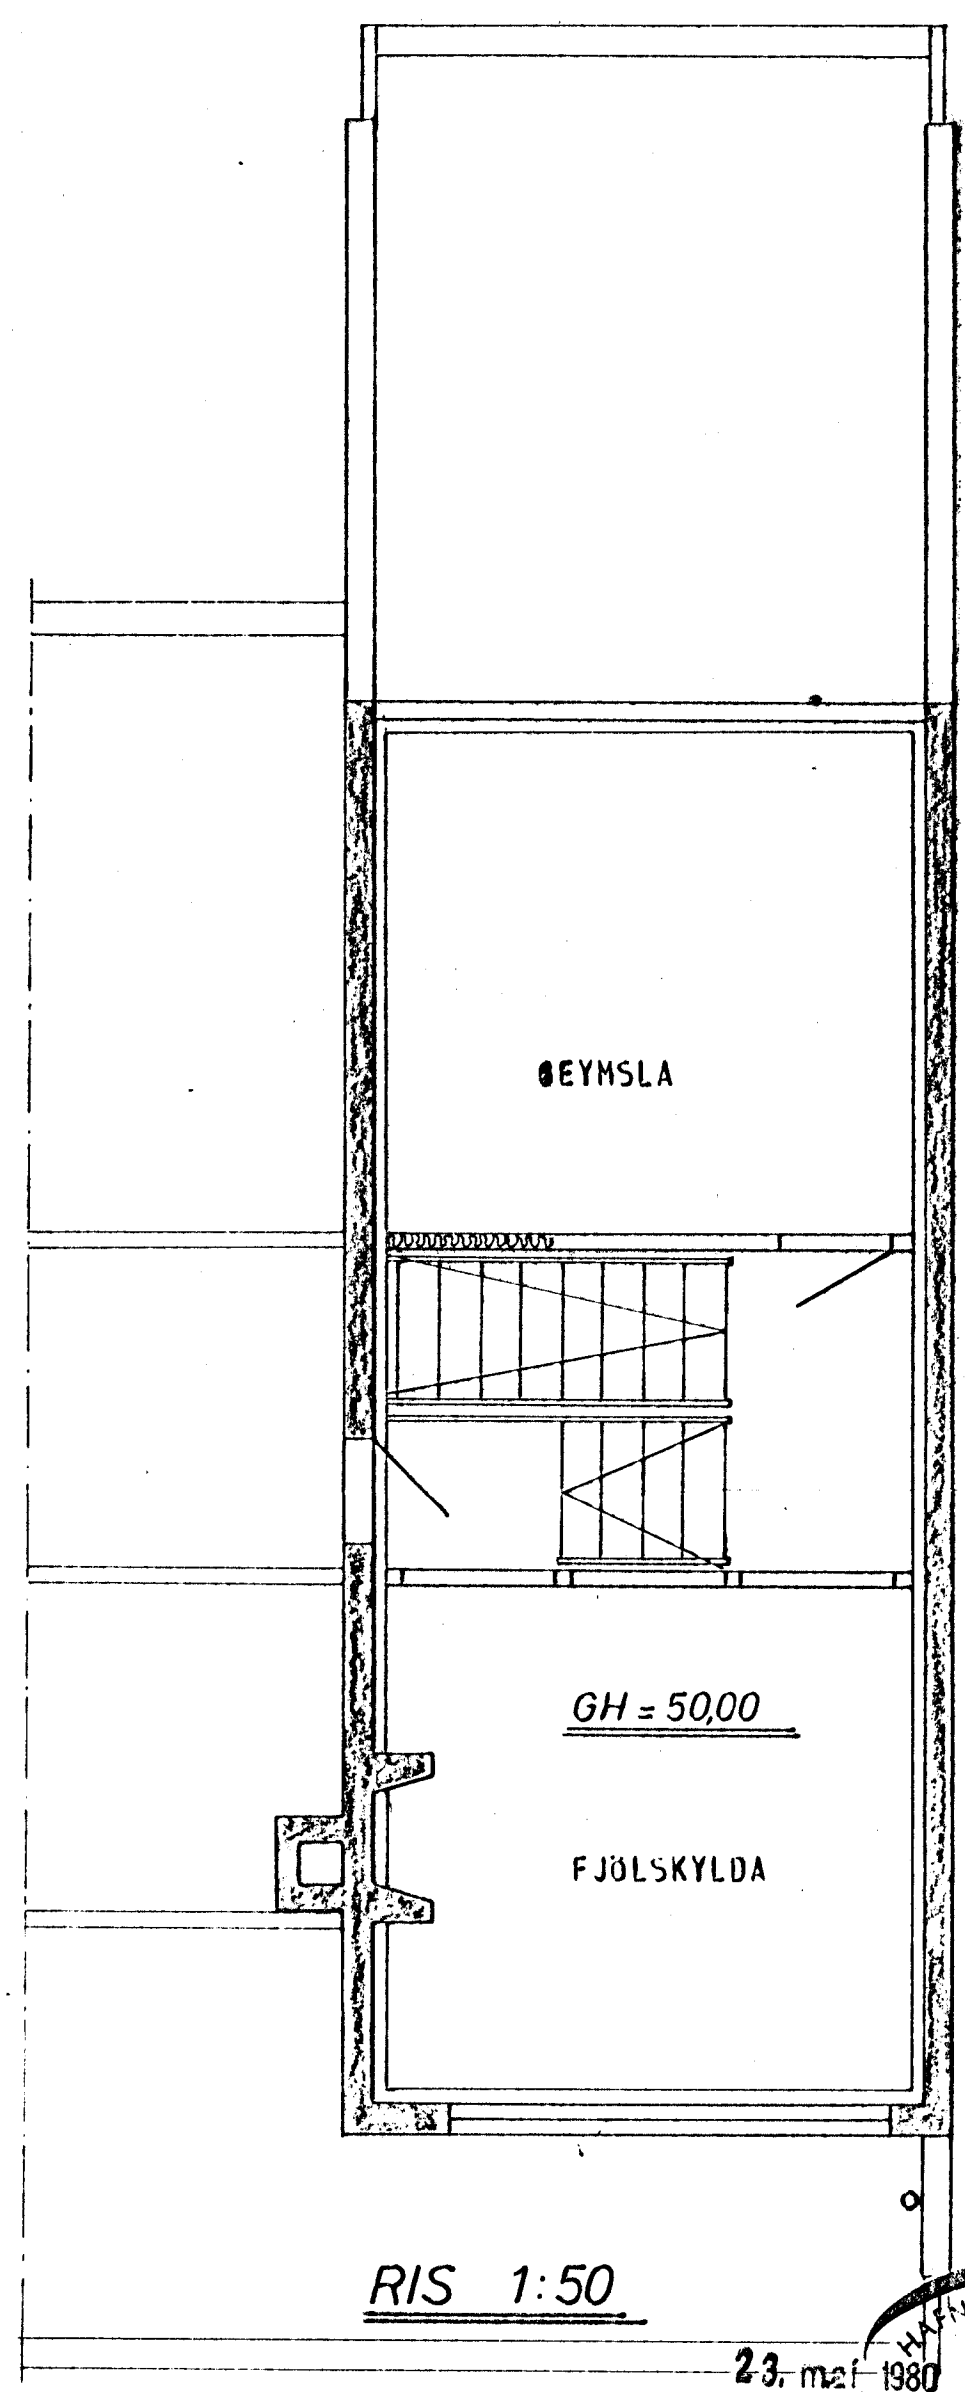

RIS 1:50

STADSETNING FRÆRENNSLISTAKJA SÉ SAMKVÆMT TEIKNINGU ARKITEKTS.

SKÝRINGAR SJÁ TEIKN. NR. 20 HÚS A

KLAUSTURHVAMMUR 5	MÆLIKVARDI 1:50	VERK 8001	TEIKN NR 21.
FRÆRENNSLISLÖGN - GRUNNMYND	Hannað Teiknað: 22	Yfirfarð Samb. Sp.	DAGS MAÍ '80
JÓHANN GUNNAR BERGPÓRSSON VERKER MVFI STRANDGÖTU 11 - HAFNARFIRÐI - Sími 53315	BREYTT		

