
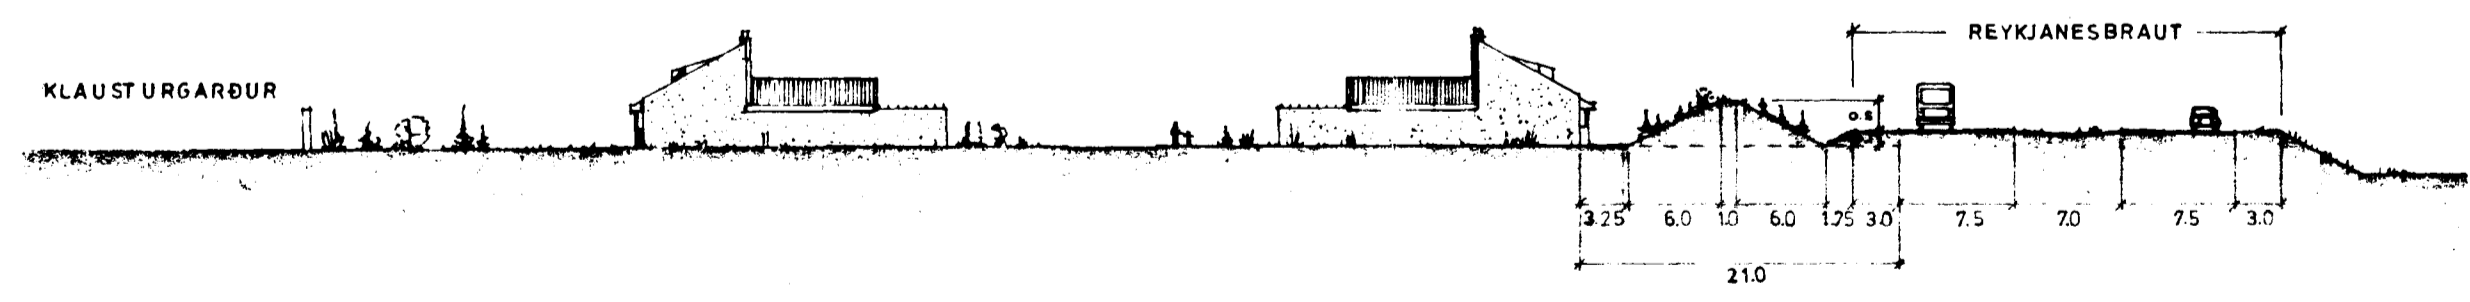
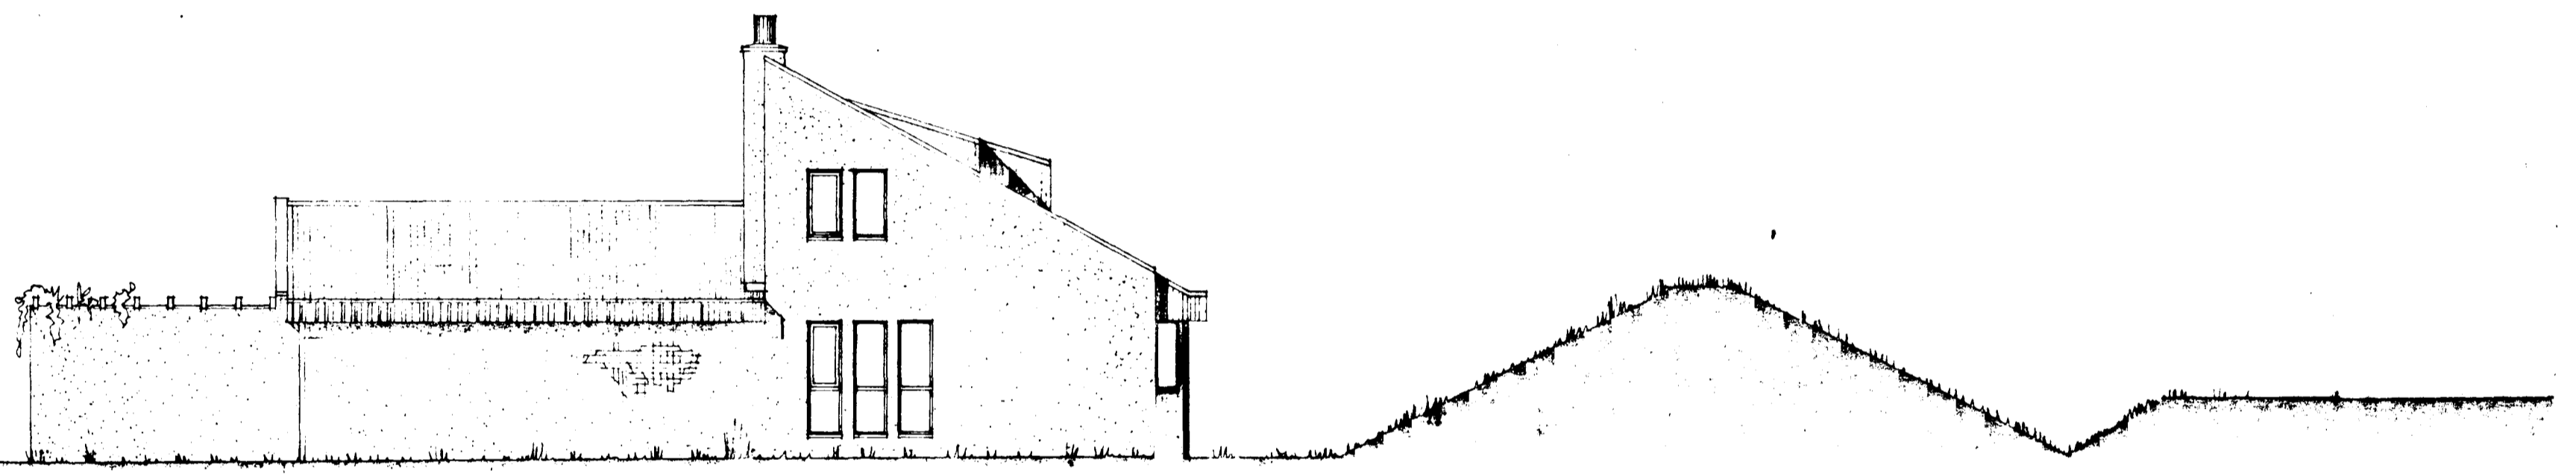


Samþykkt á fundi bygginga-  
 nefndar þ. 18. 7. 79  
 6/5. 19 81.  
 BYGGINGAFULLTRÚNN  
 Í HAFNARFIRÐI

Gagna skjal frá önnu  
 skilríki í samráði við  
 arkitektúr

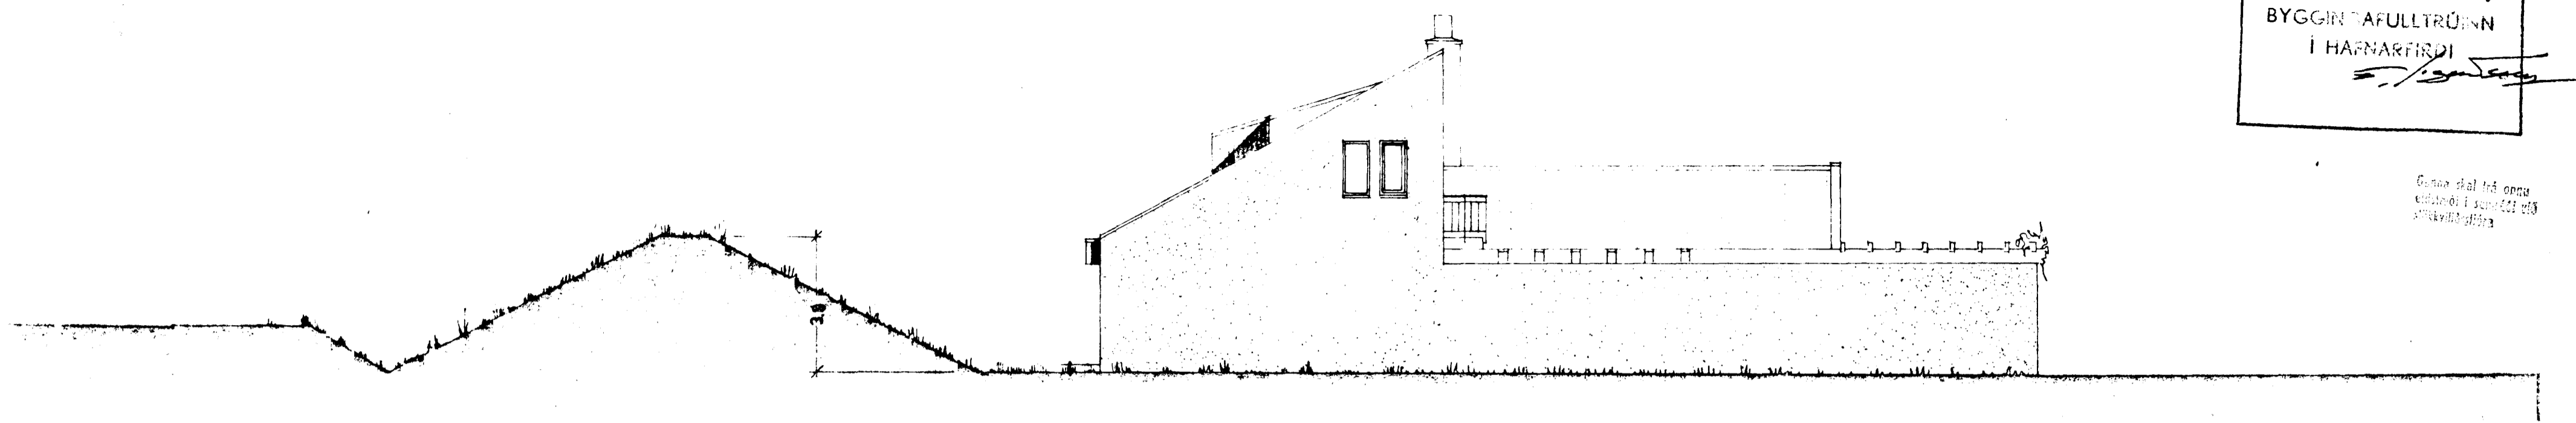

5/00-0060  
 01

KLAUSTURHU 6

Ⓔ SNR. 6.

BREYTT 12-3. 81.  
 24-6-80  
 BREYTT 4-6-80