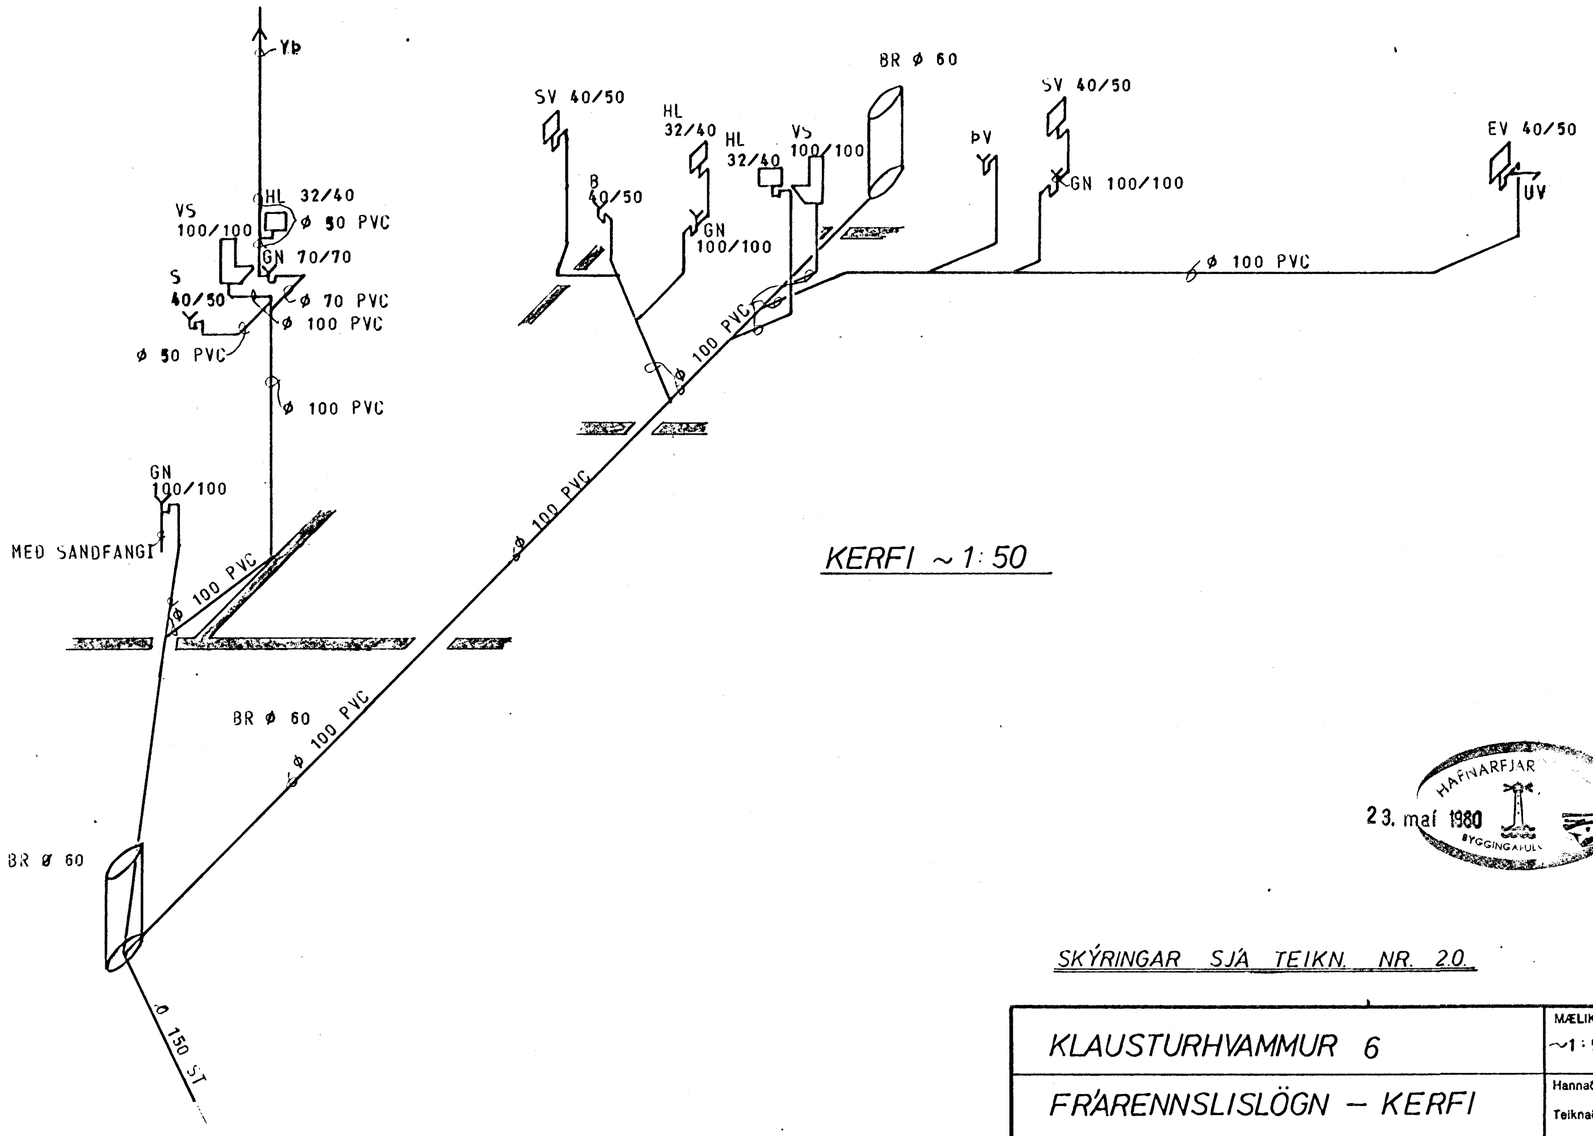

KERFI ~1:50

HAFNARFJÖR
23. maí 1980
BYGGINGAFULL

SKÝRINGAR SJÁ TEIKN. NR. 2.0.

HÚS E.S.

KLAUSTURHVAMMUR 6	MÆLIKVARÐI ~1:50	VERK 8001	TEIKN NR 2.2.
FRÁRENNSLISLÖGN – KERFI	Hannað: Teiknað: ÓG. Yfirfarið: Samþ: SÞ		DAGS MAÍ '80
JÓHANN GUNNAR BERGÞÓRSSON VERKFR MVFÍ STRANDGÖTU 11 — HAFNARFIRÐI — SÍMI 53315	BREYTT		