
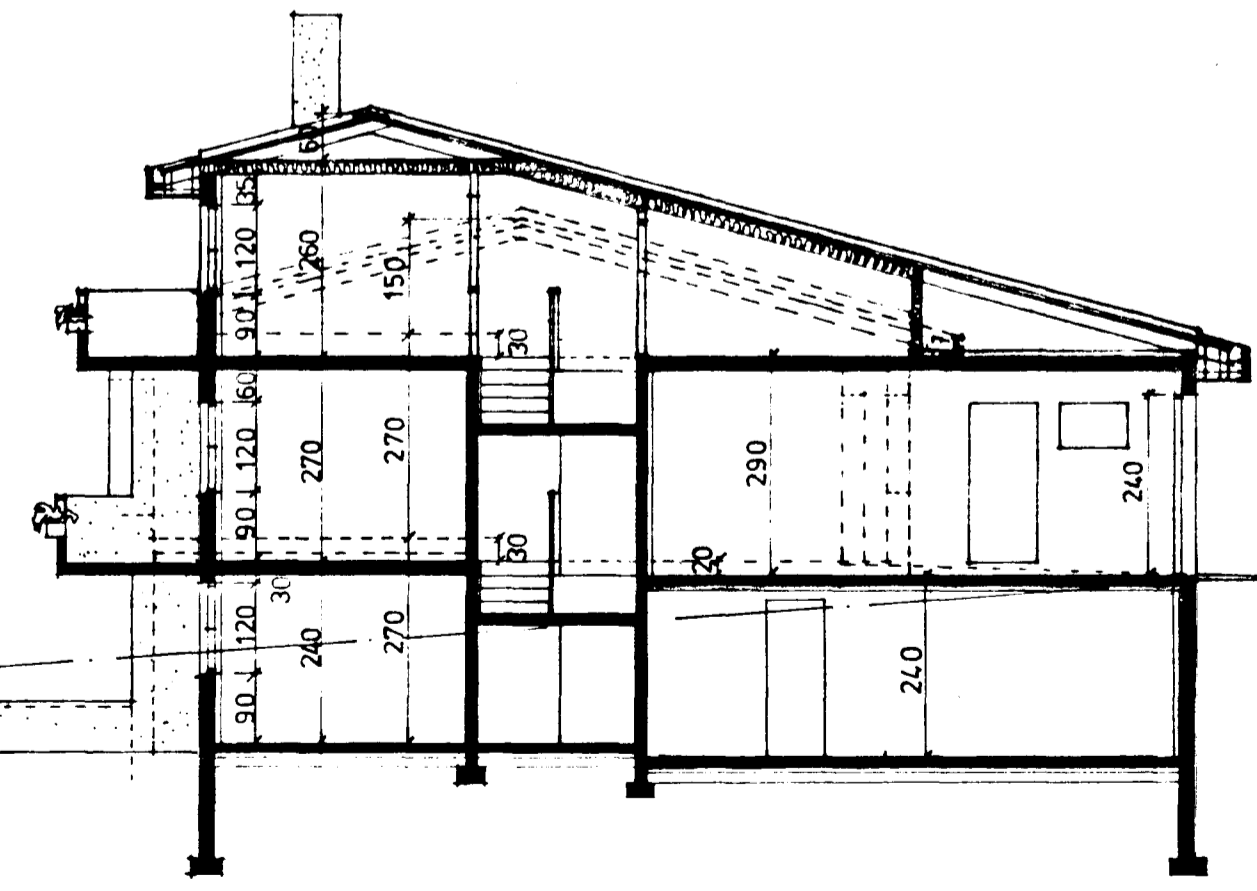
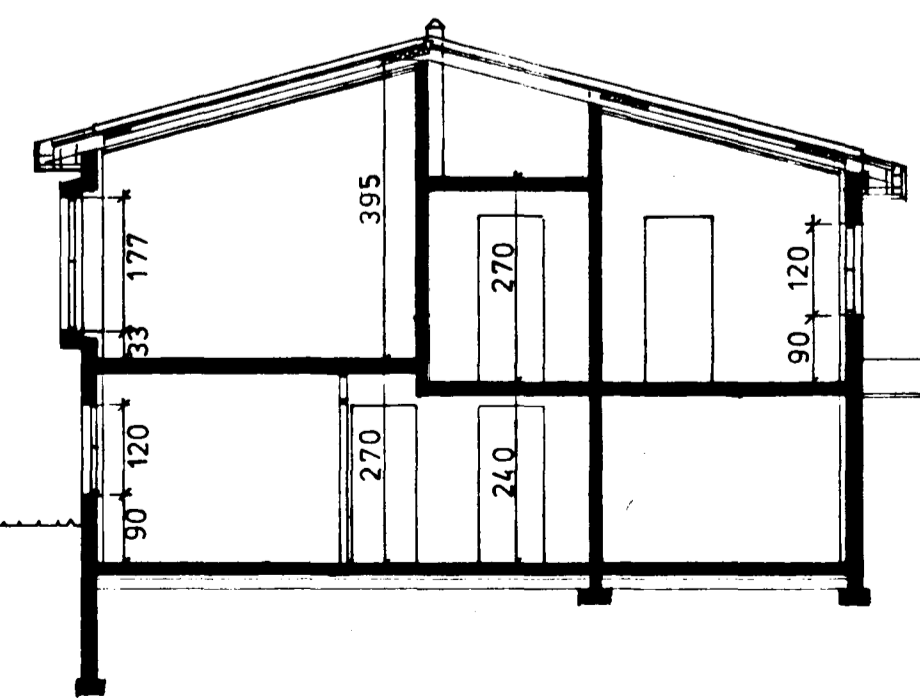
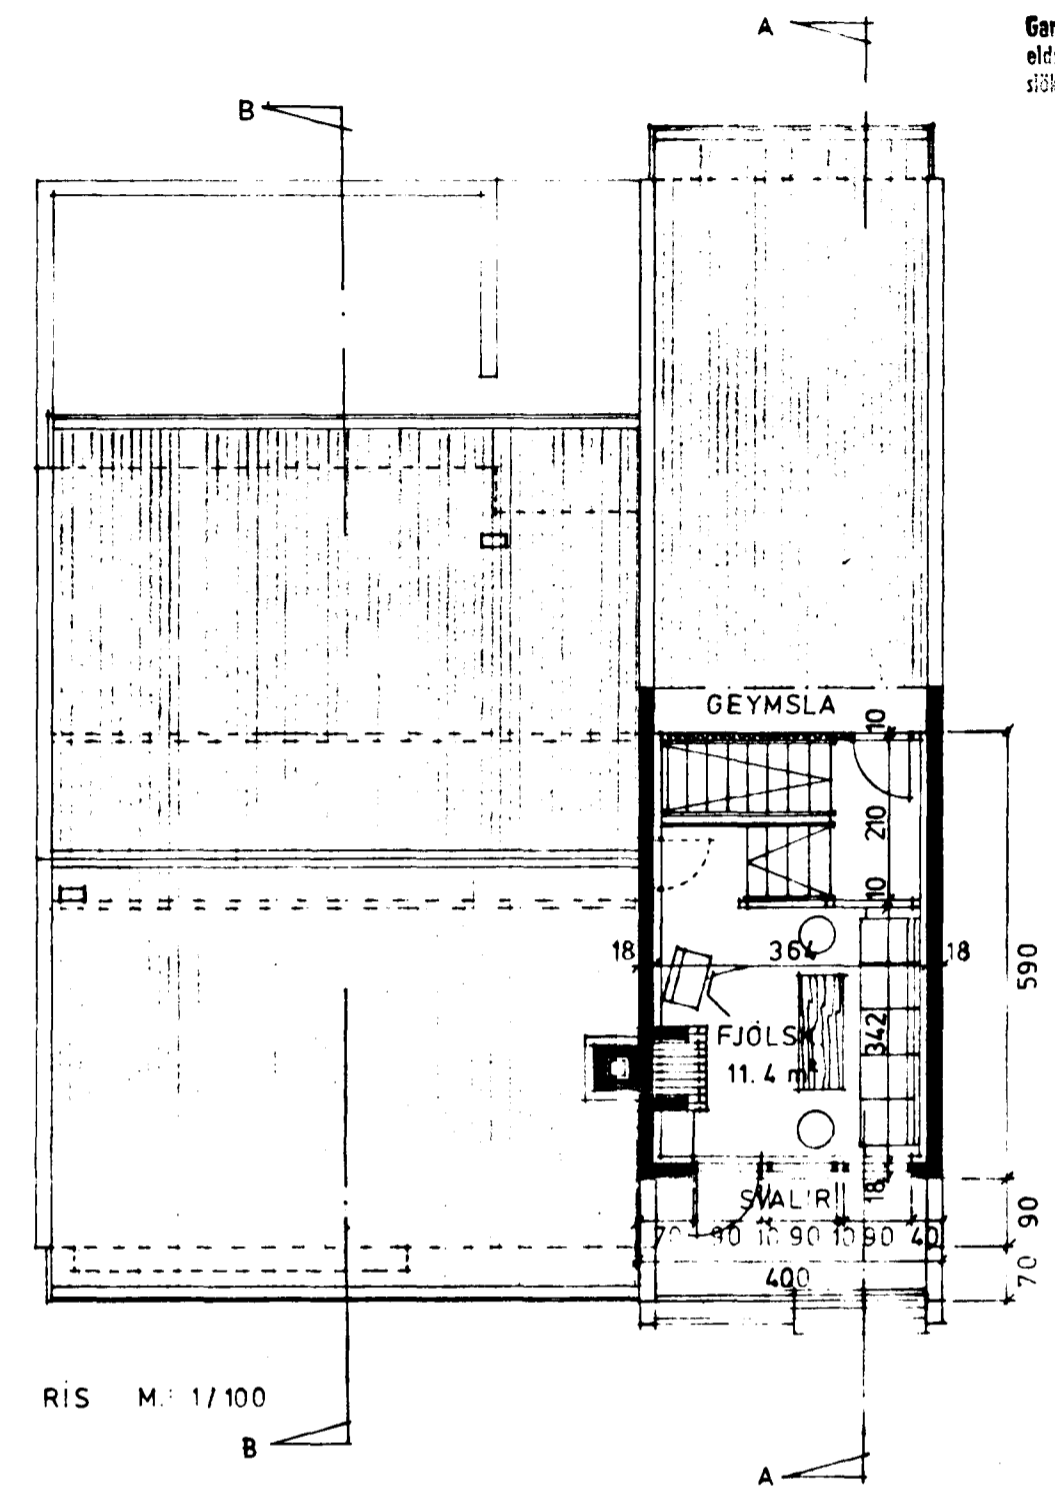
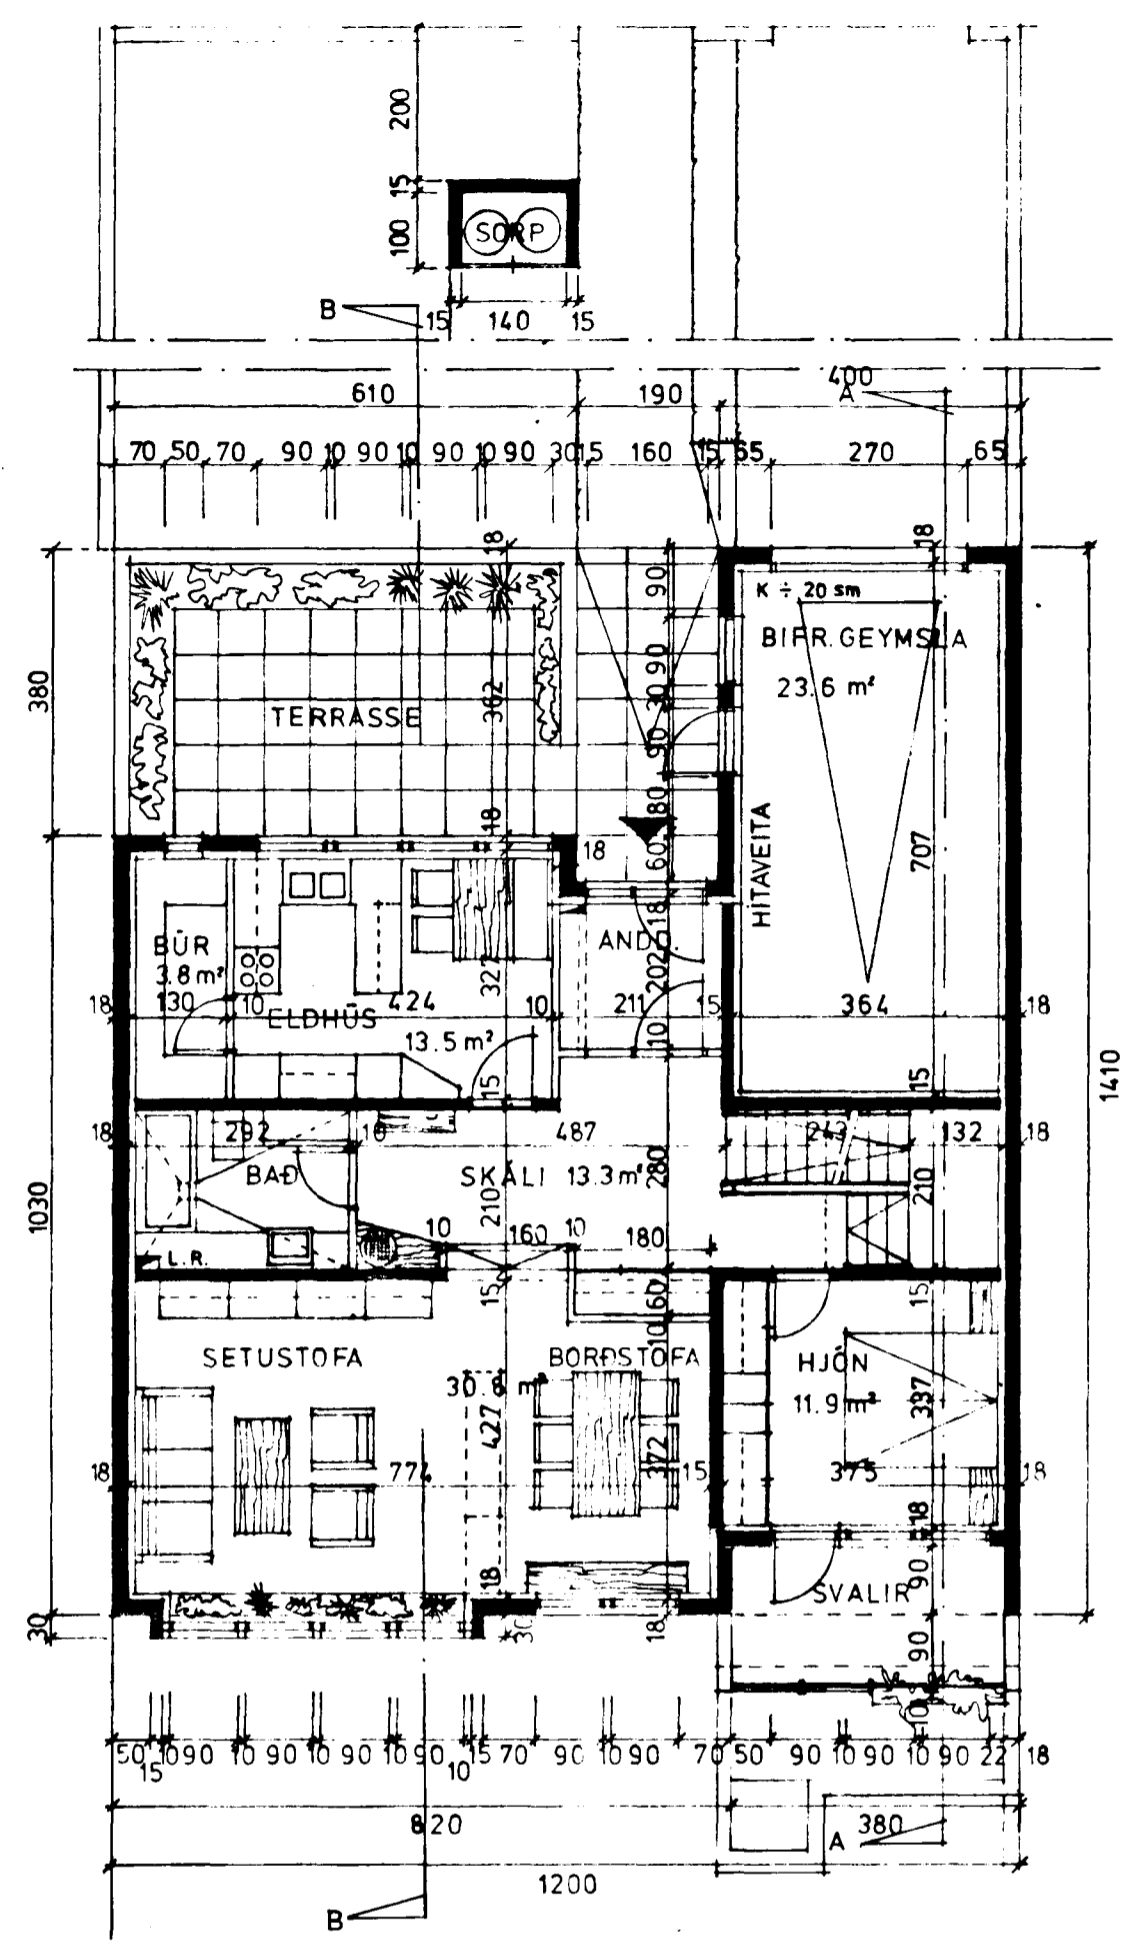


Samþykkt á fundi bygginga-  
nefndar þ. 3. 19. 1980  
BYGGINGAFULLTRÚINN  
Í HAFNARFIRÐI

Ganga skal frá önnu  
eldstæði í samráði við  
sökkveisistöfjóra

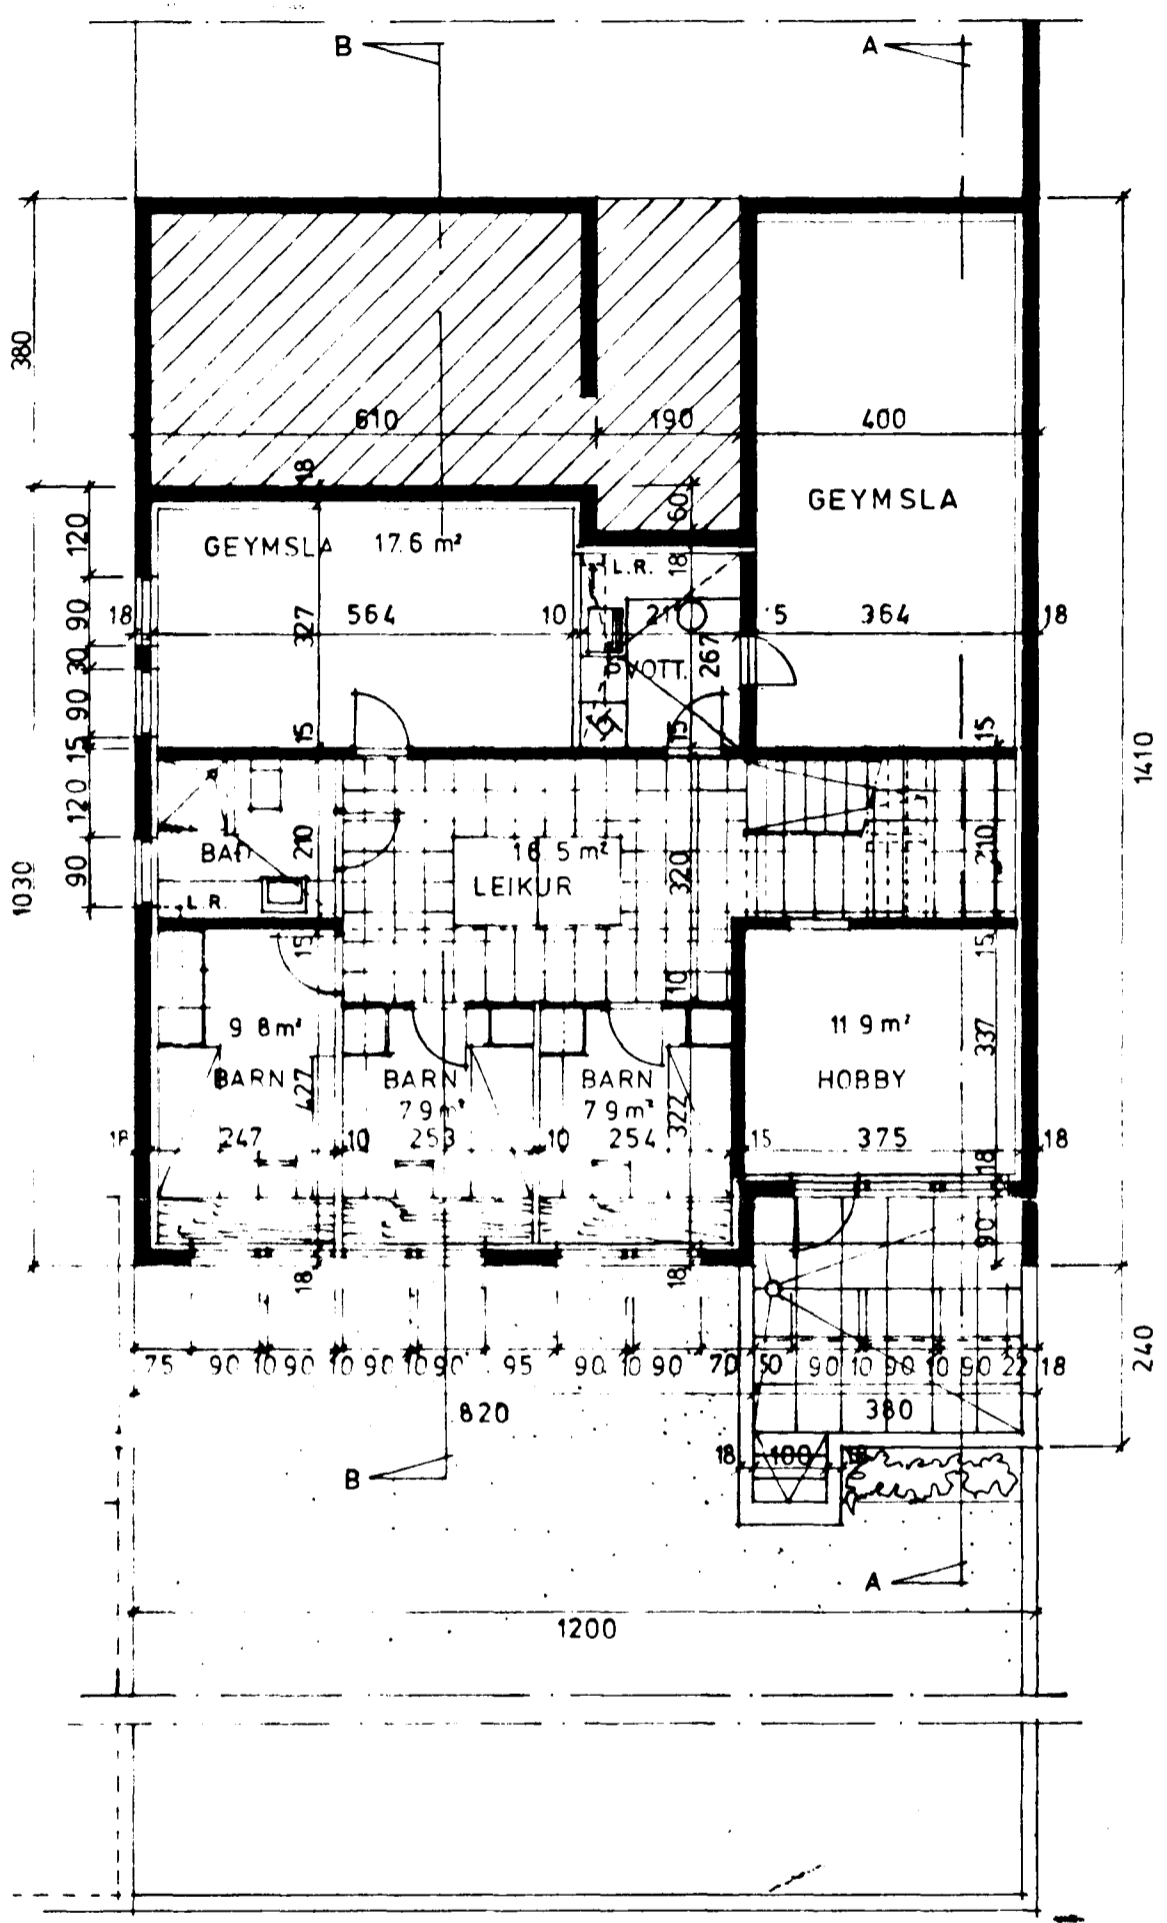

JARÐHÆÐ / KJALLARI M: 1/100

HÆÐ M: 1/100

RÍS M: 1/100

SNÍÐ B-B M. 1: 100.

SNÍÐ A-A M: 1/100

KÖLNUNARTÖLUR SÉU  
SAMKV. ISL. ST. 66

BRÜTTÓ:		NETTÓ, (HÚSNÆÐISMÁLALÁNI):	
JARÐH./KJ.	133.7 M²		31.6 M²
HÆÐ	105.3 "		87.4 "
BÍFR.G.	20.9 "		
RÍS	51.2 "		12.5 "
			131.5 M²
RÚMMÁL	858.5 M³		

Ⓐ 7.