



JARDHÆÐ 1:50

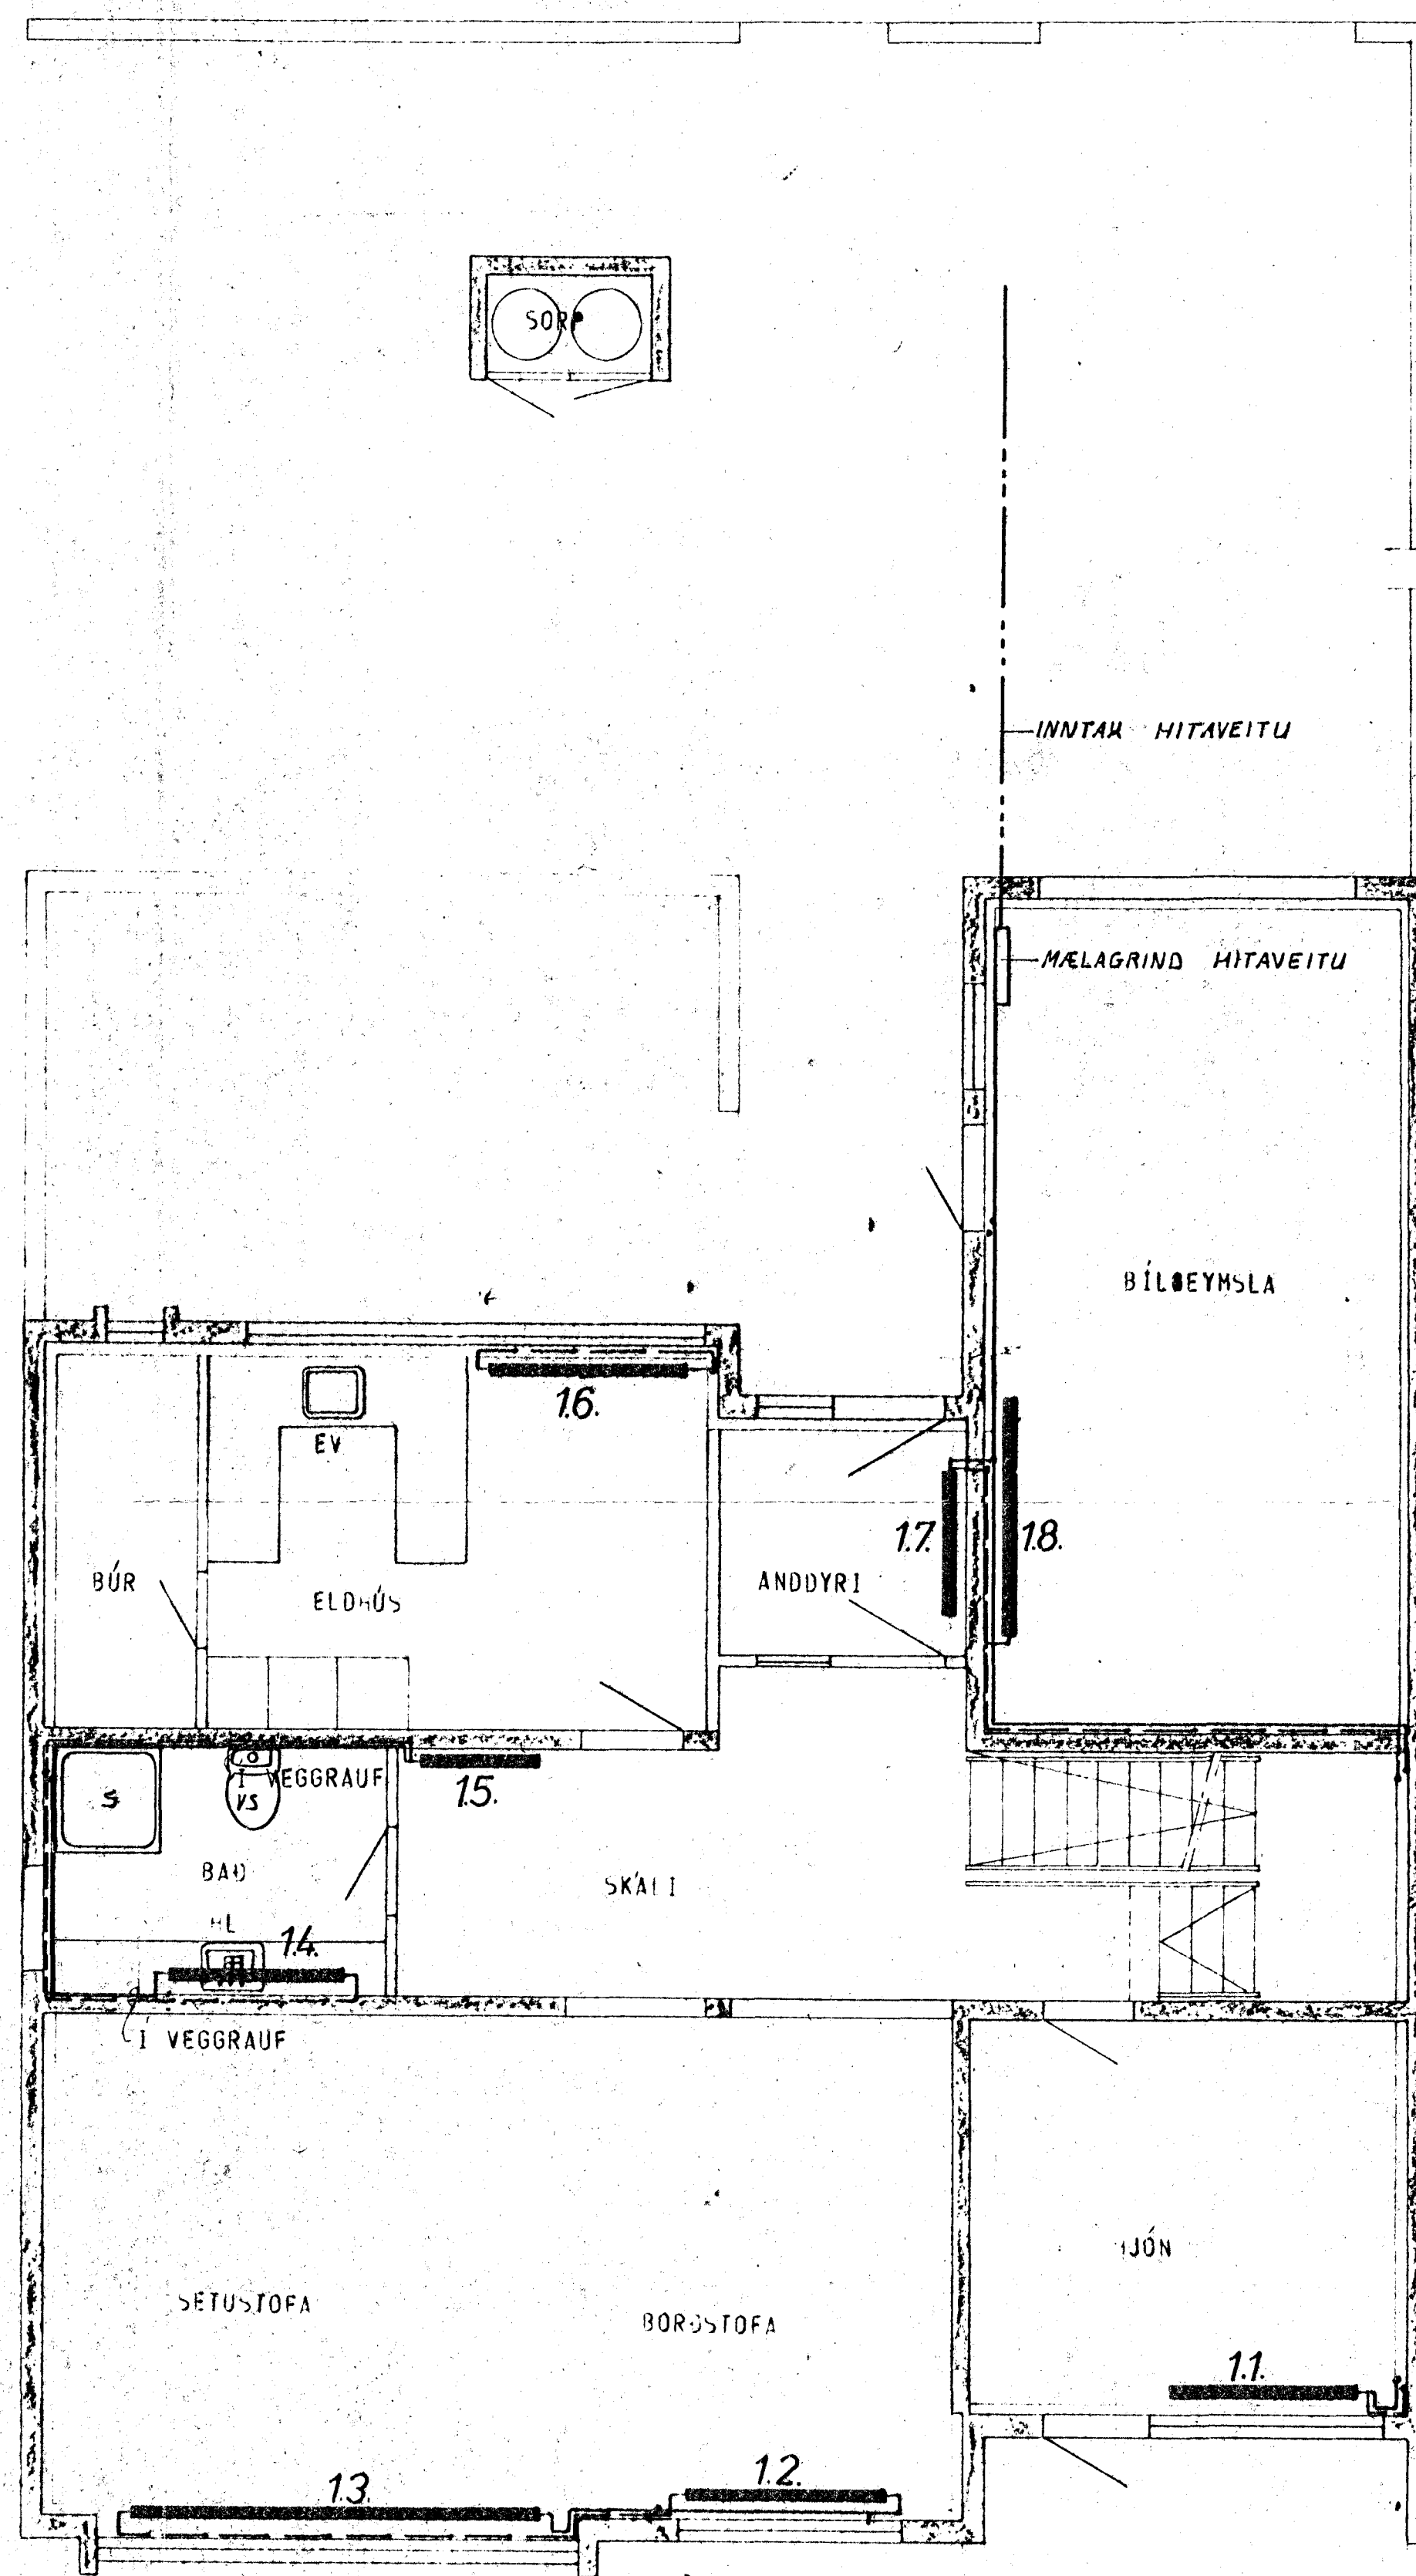

HÆÐ 1:50

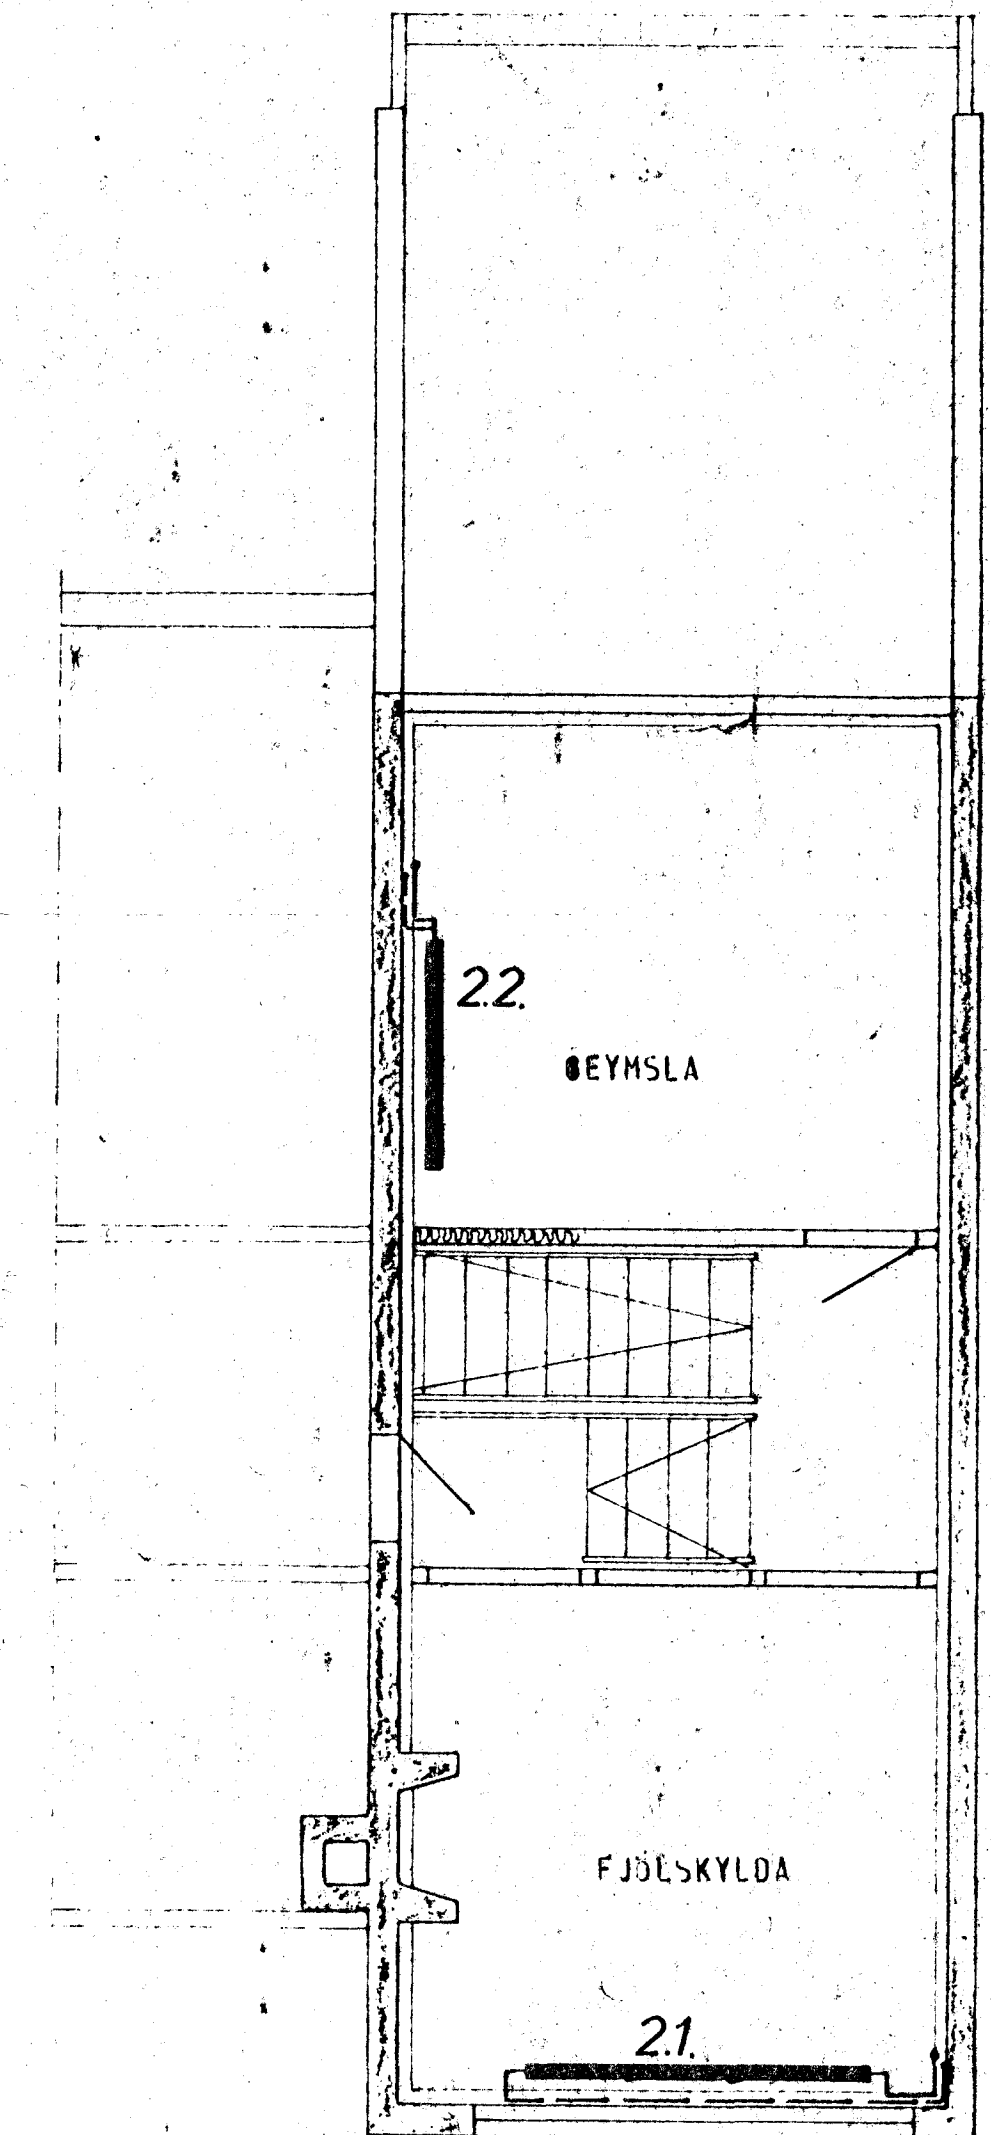

RIS 1:50

ATH. STAÐSETNING OFNA, SVÖ OG MÖDIR OG LENGDIR ER ÁKVEÐIN AF ARKITEKT HÚSSINS.



SKÝRINGAR SJÁ TEIKN NR 20

HUS A

KLAUSTURHVAMMUR 7	SKALA 1:50	HEGUR 8001	TEIKN NR 25
HITALÖGN - GRUNNMYND	Hannað Tegnað	Virkað Sannað	DAGS MÁI 80
JÓHANN GUNNAR BERGPÓRSSON VERKFR MVR STRANDGÖTU 11 HAFNARFJORDI - Sími 53315	BRÉTT AGUST '81		