




JARDHÆÐ 1:50

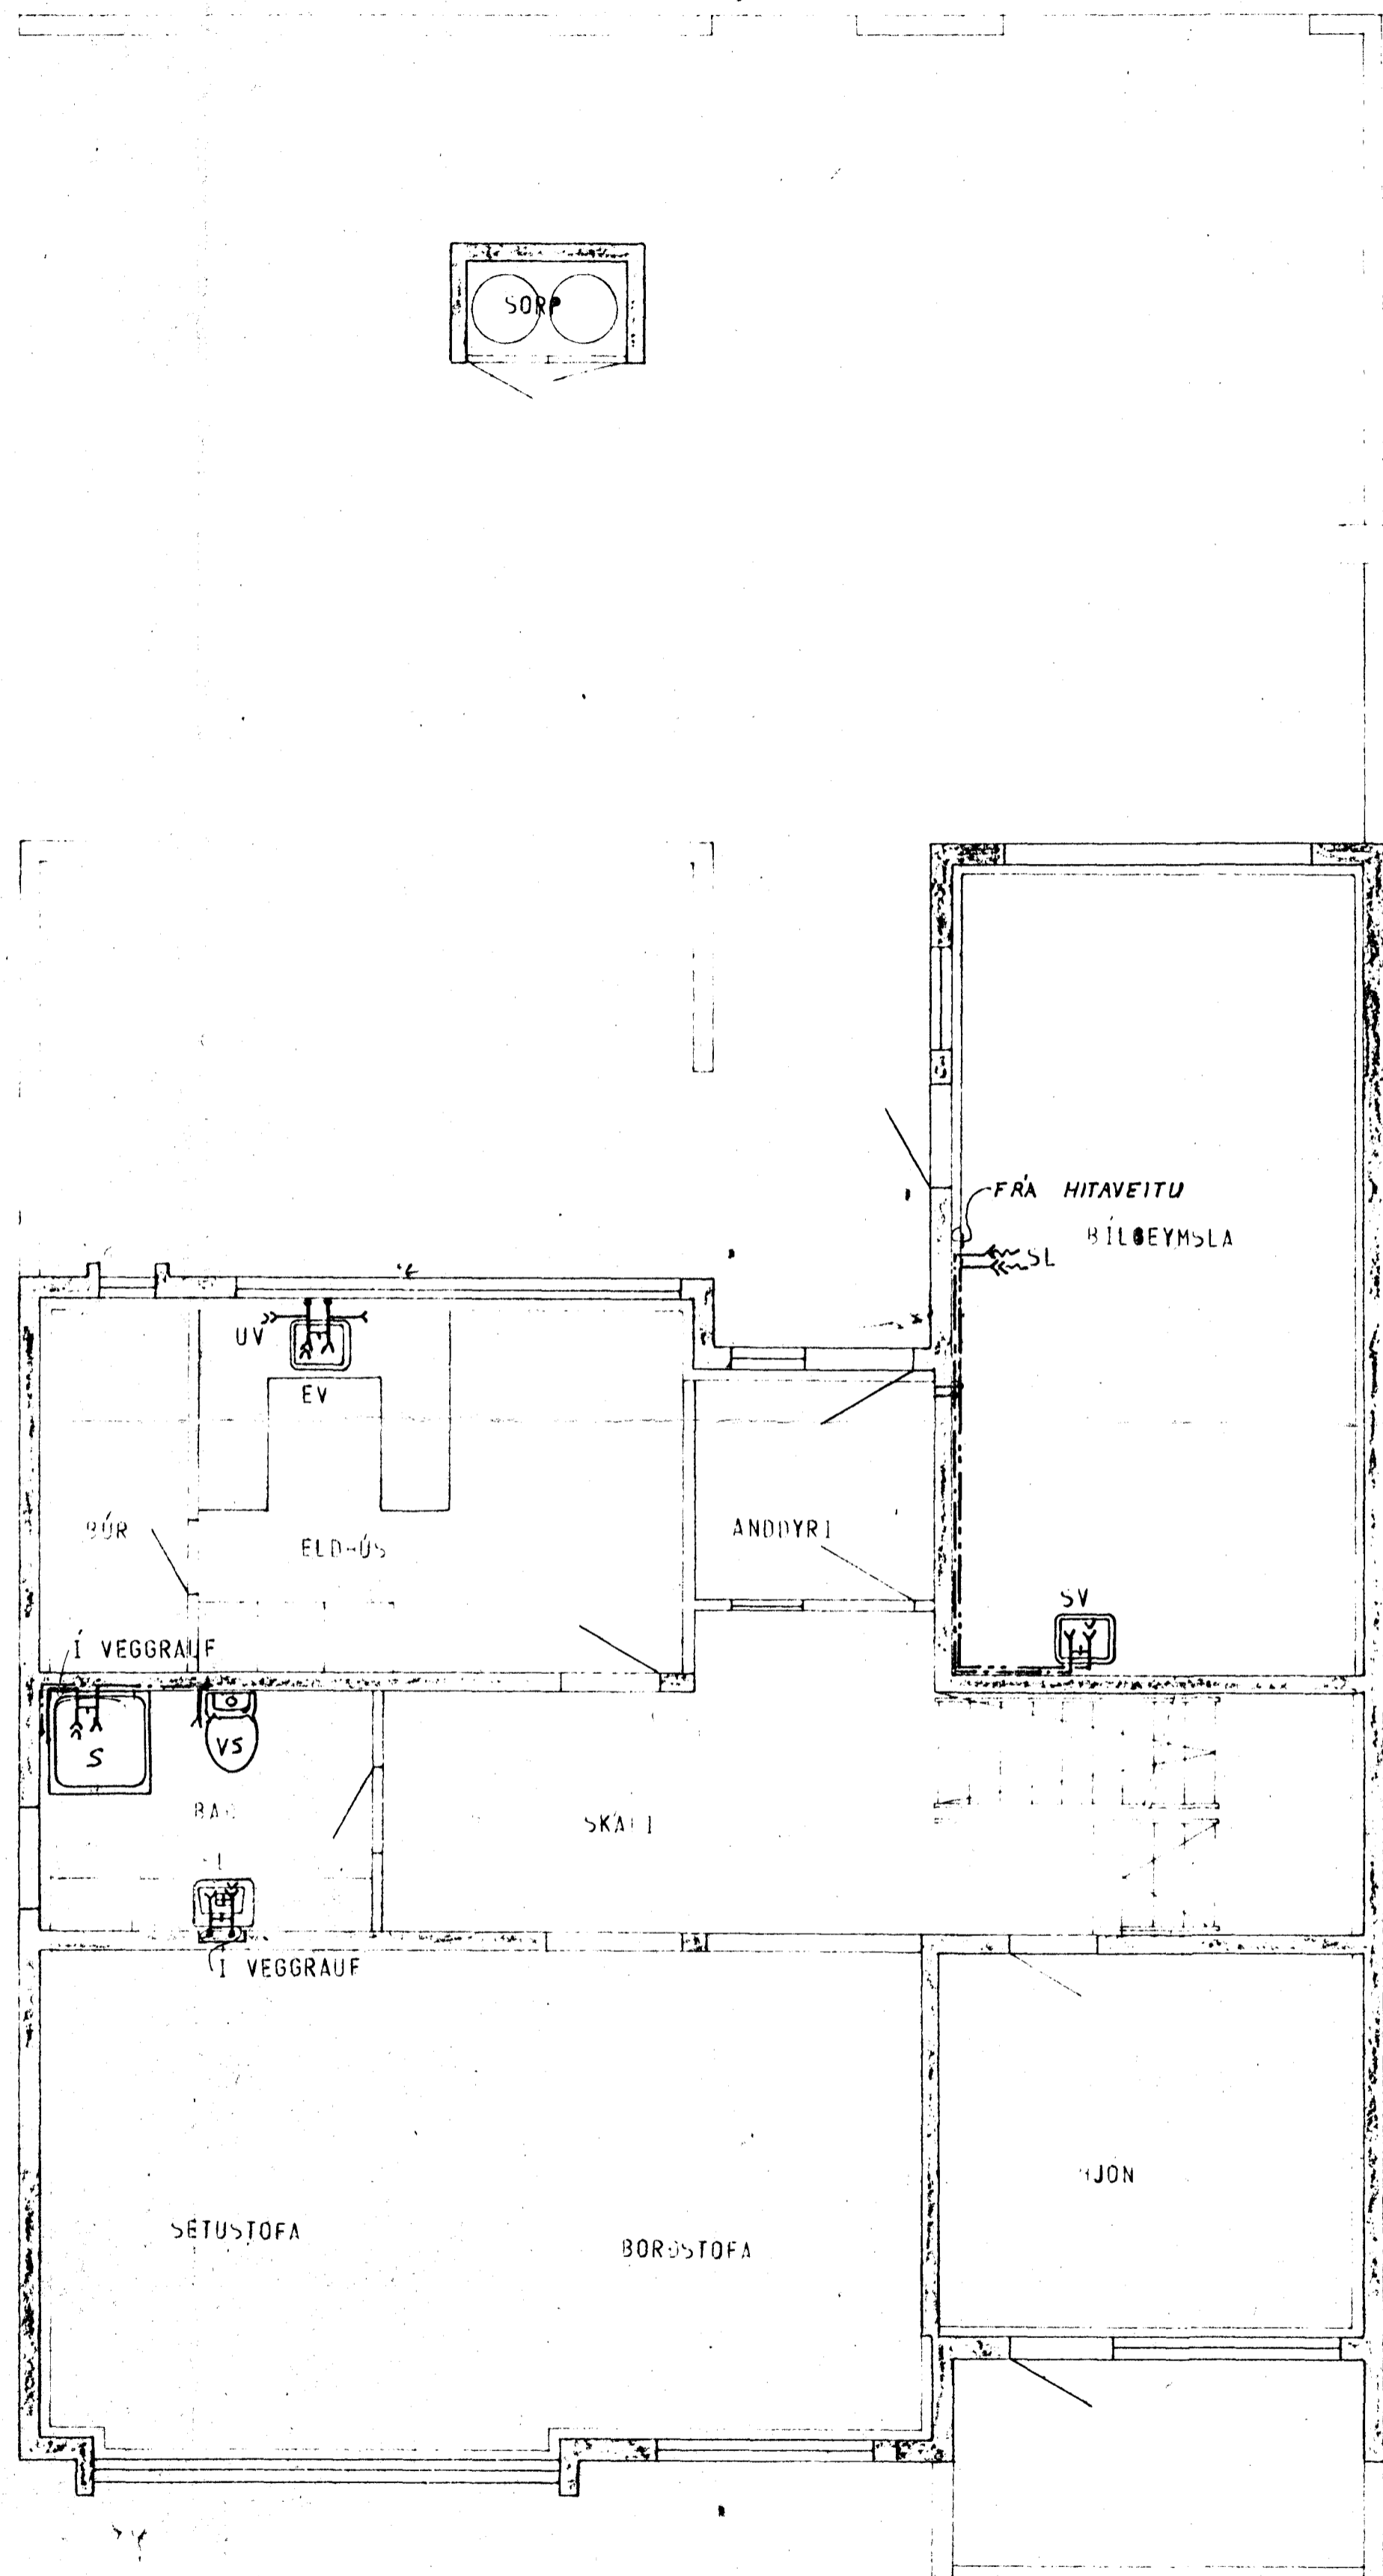

HÆÐ 1:50

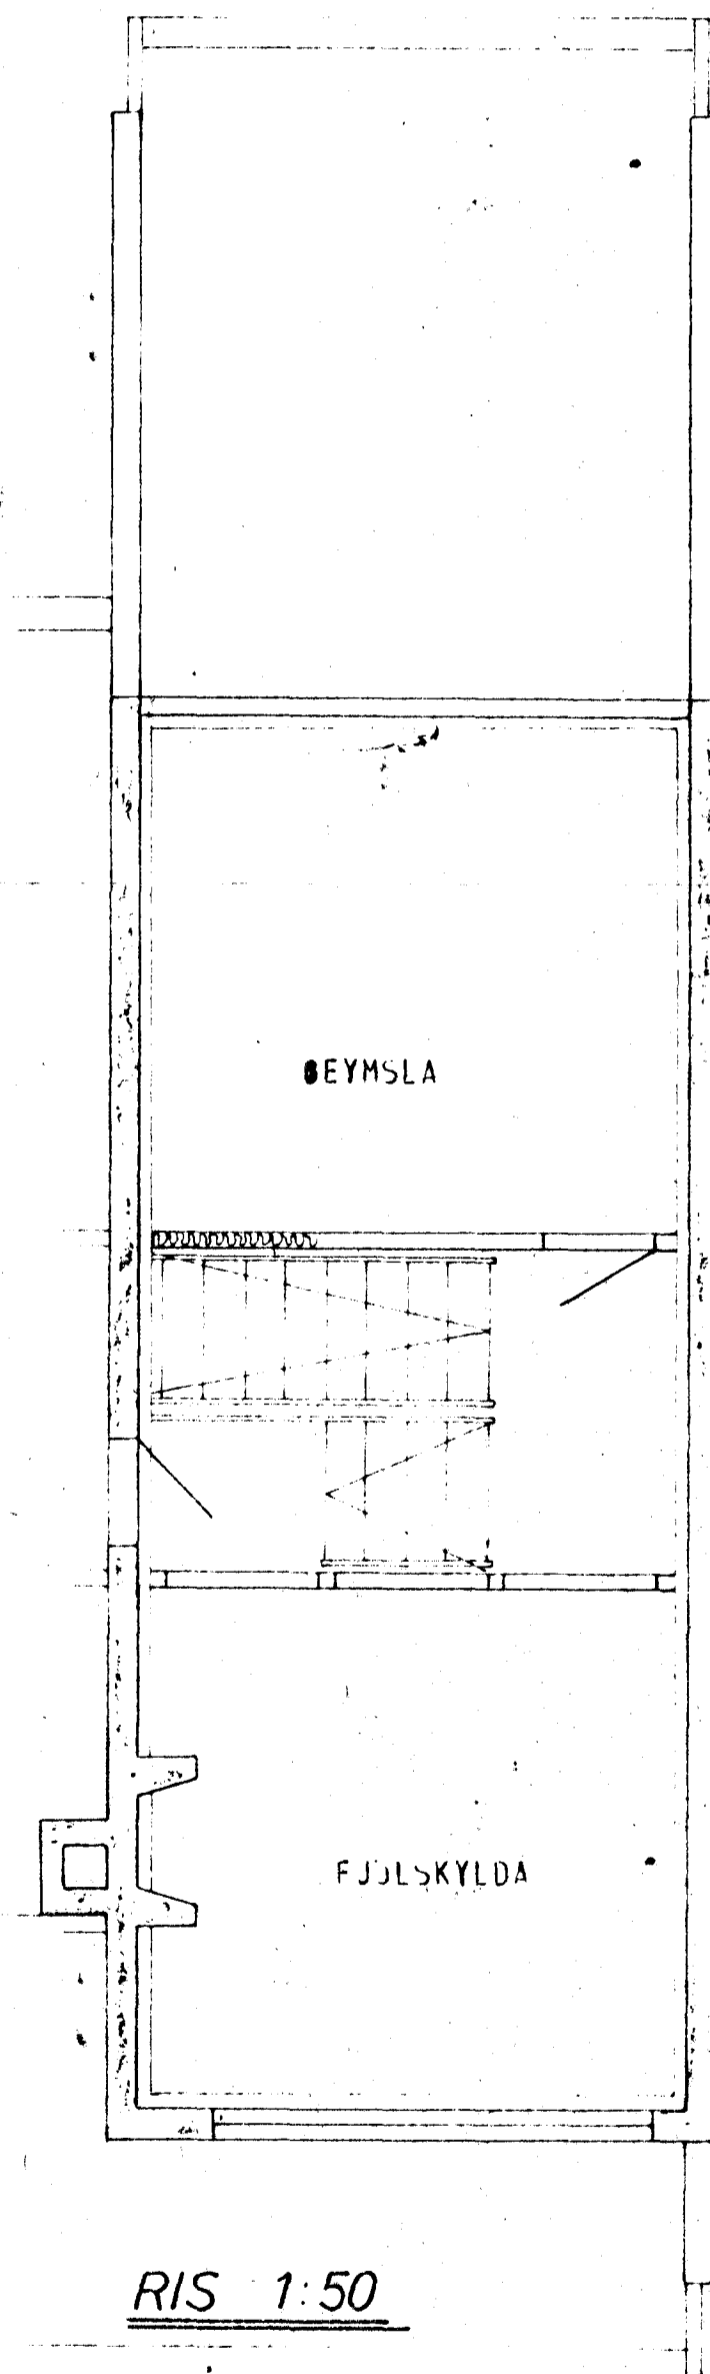

RIS 1:50

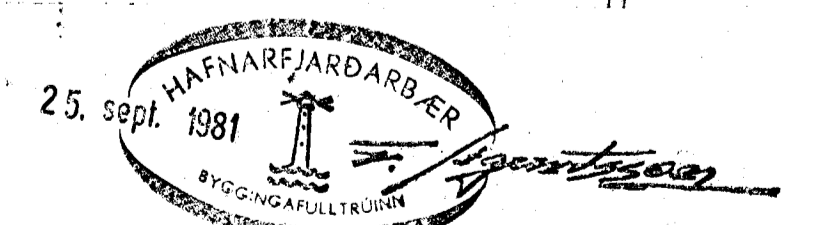

SKÝRINGAR SJÁ TEIKN NR. 20

HÚS A

KLAUSTURHVAMMUR 7	MÁL-VARÐI 1:50	VERK 8001	TEIKN NR 23
VATNSLÖGN - GRUNNMYND	Hannað <i>H</i> Teiknað <i>BJ</i>	Virðað <i>B</i> Samb. <i>SL</i>	DAGS MÁI '80
JÓHANN GUNNAR BERGPÓRSSON VERKFR MVFI STRANDGÖTU 11 - HAFNARFJORDI SIMI 53315	BREYTT AGUST '81		