



Samþykkt á fundi bygginga-
nefndar þ. 3/9 1980
BYGGINGAFULLTRÚINN
Í HAFNARFIRÐI
E. Jónsson

Þessi skjal er óþrösk
aðdröf í samráði við
stjórnunarmanninn

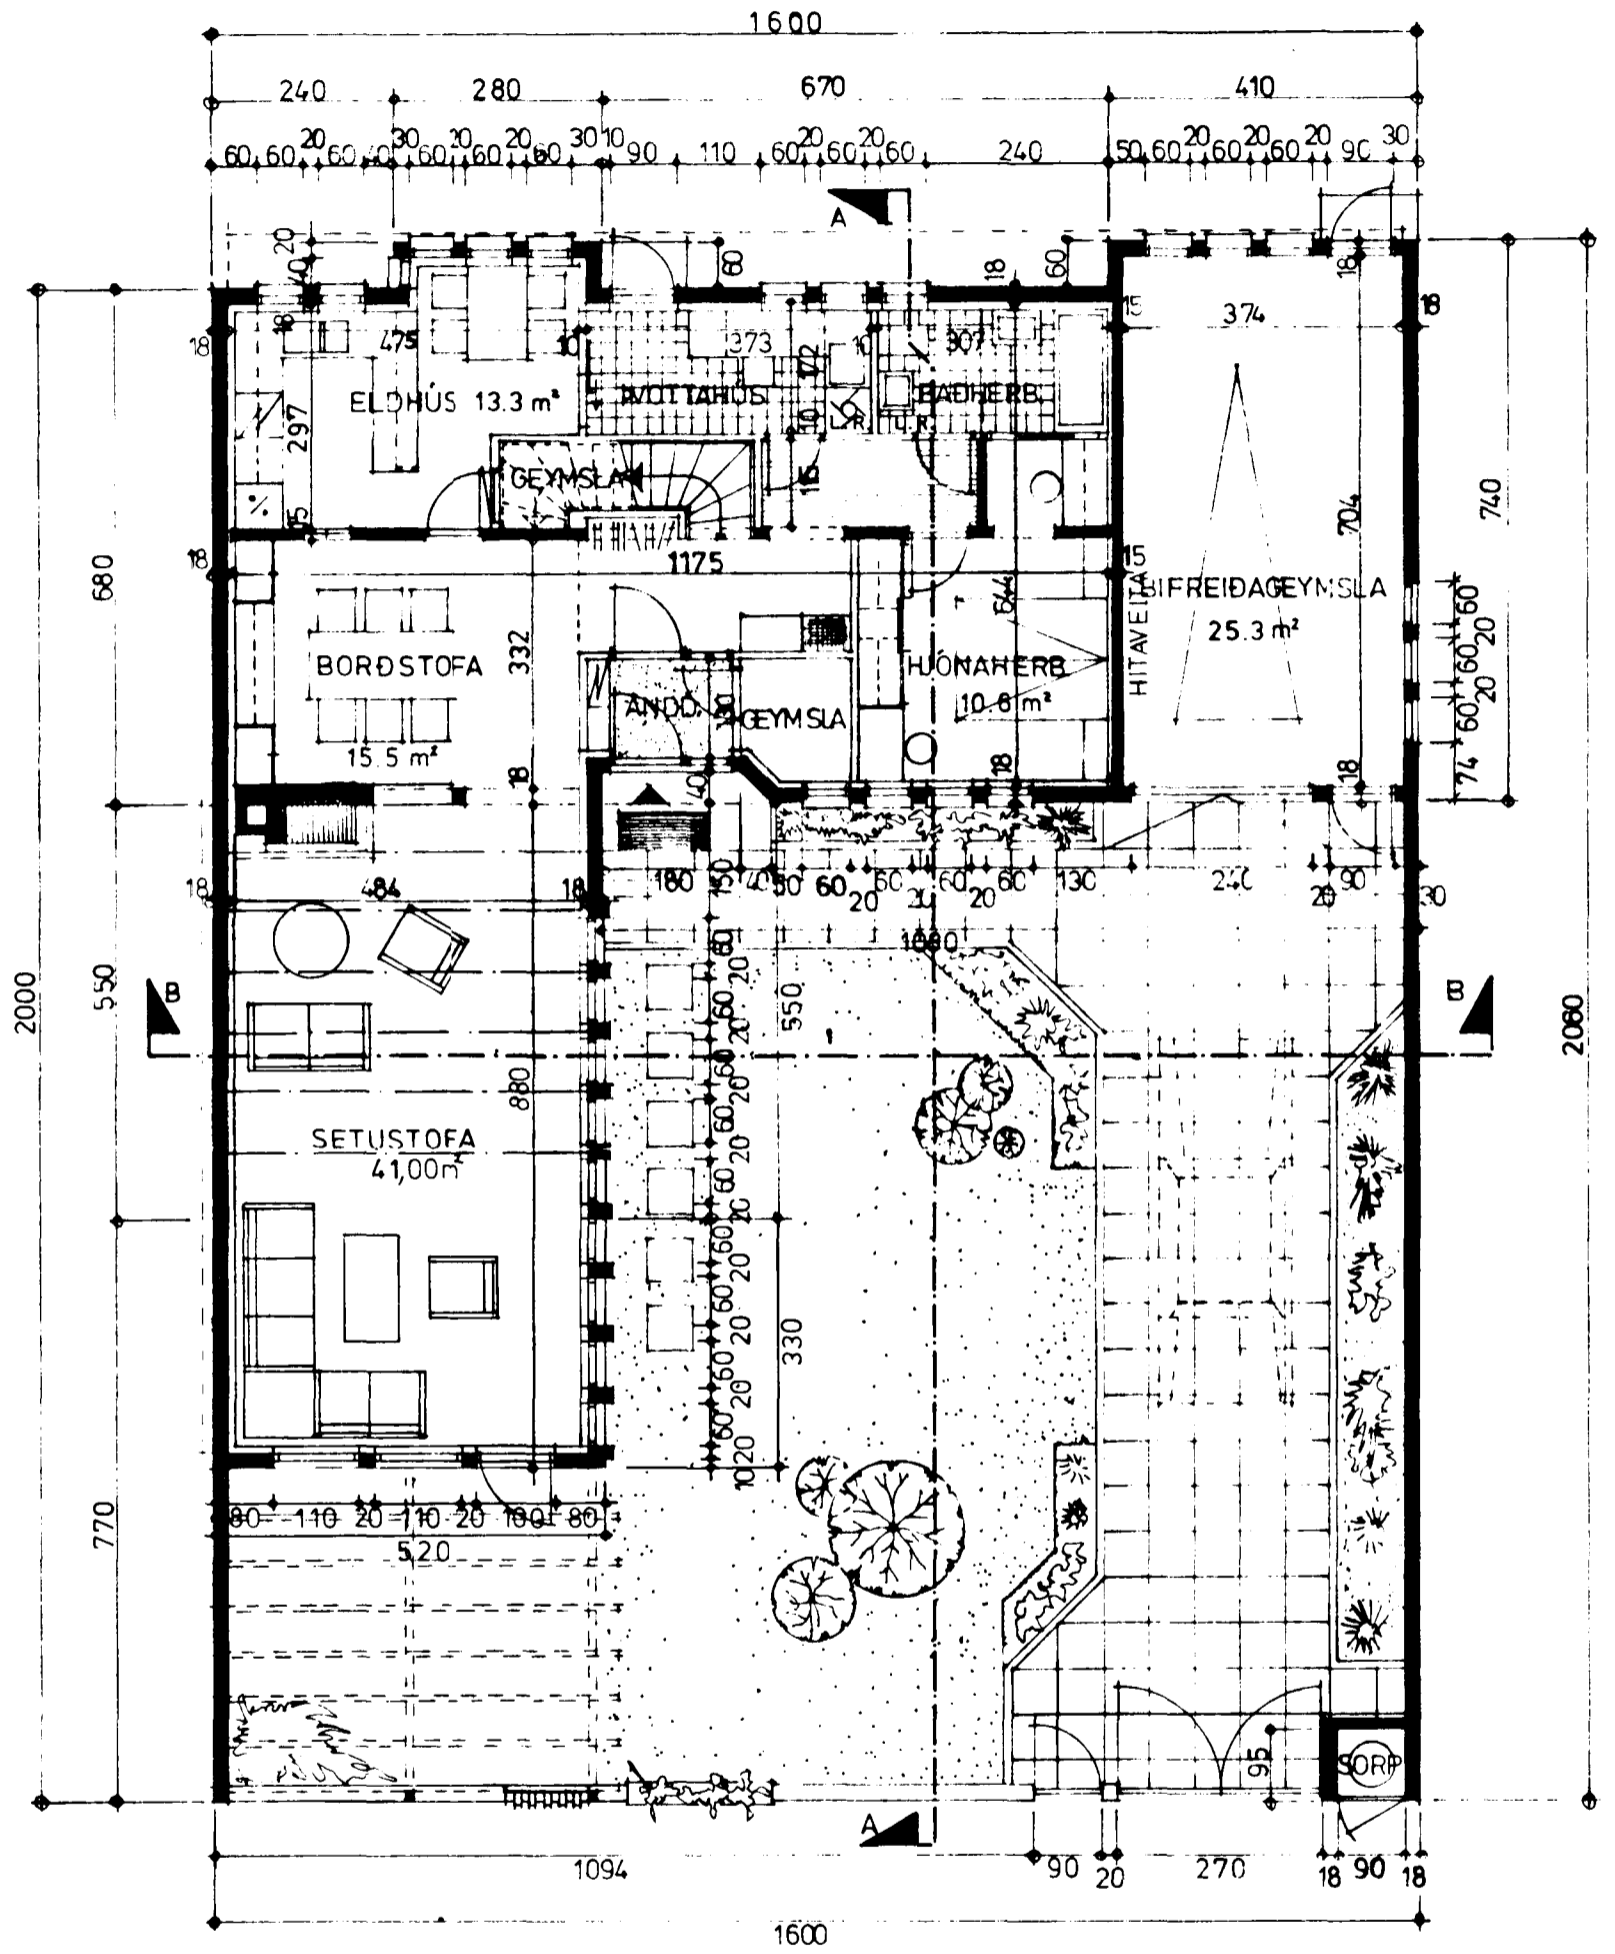

GRUNNMYND JARÐHÆÐAR · M. 1:100

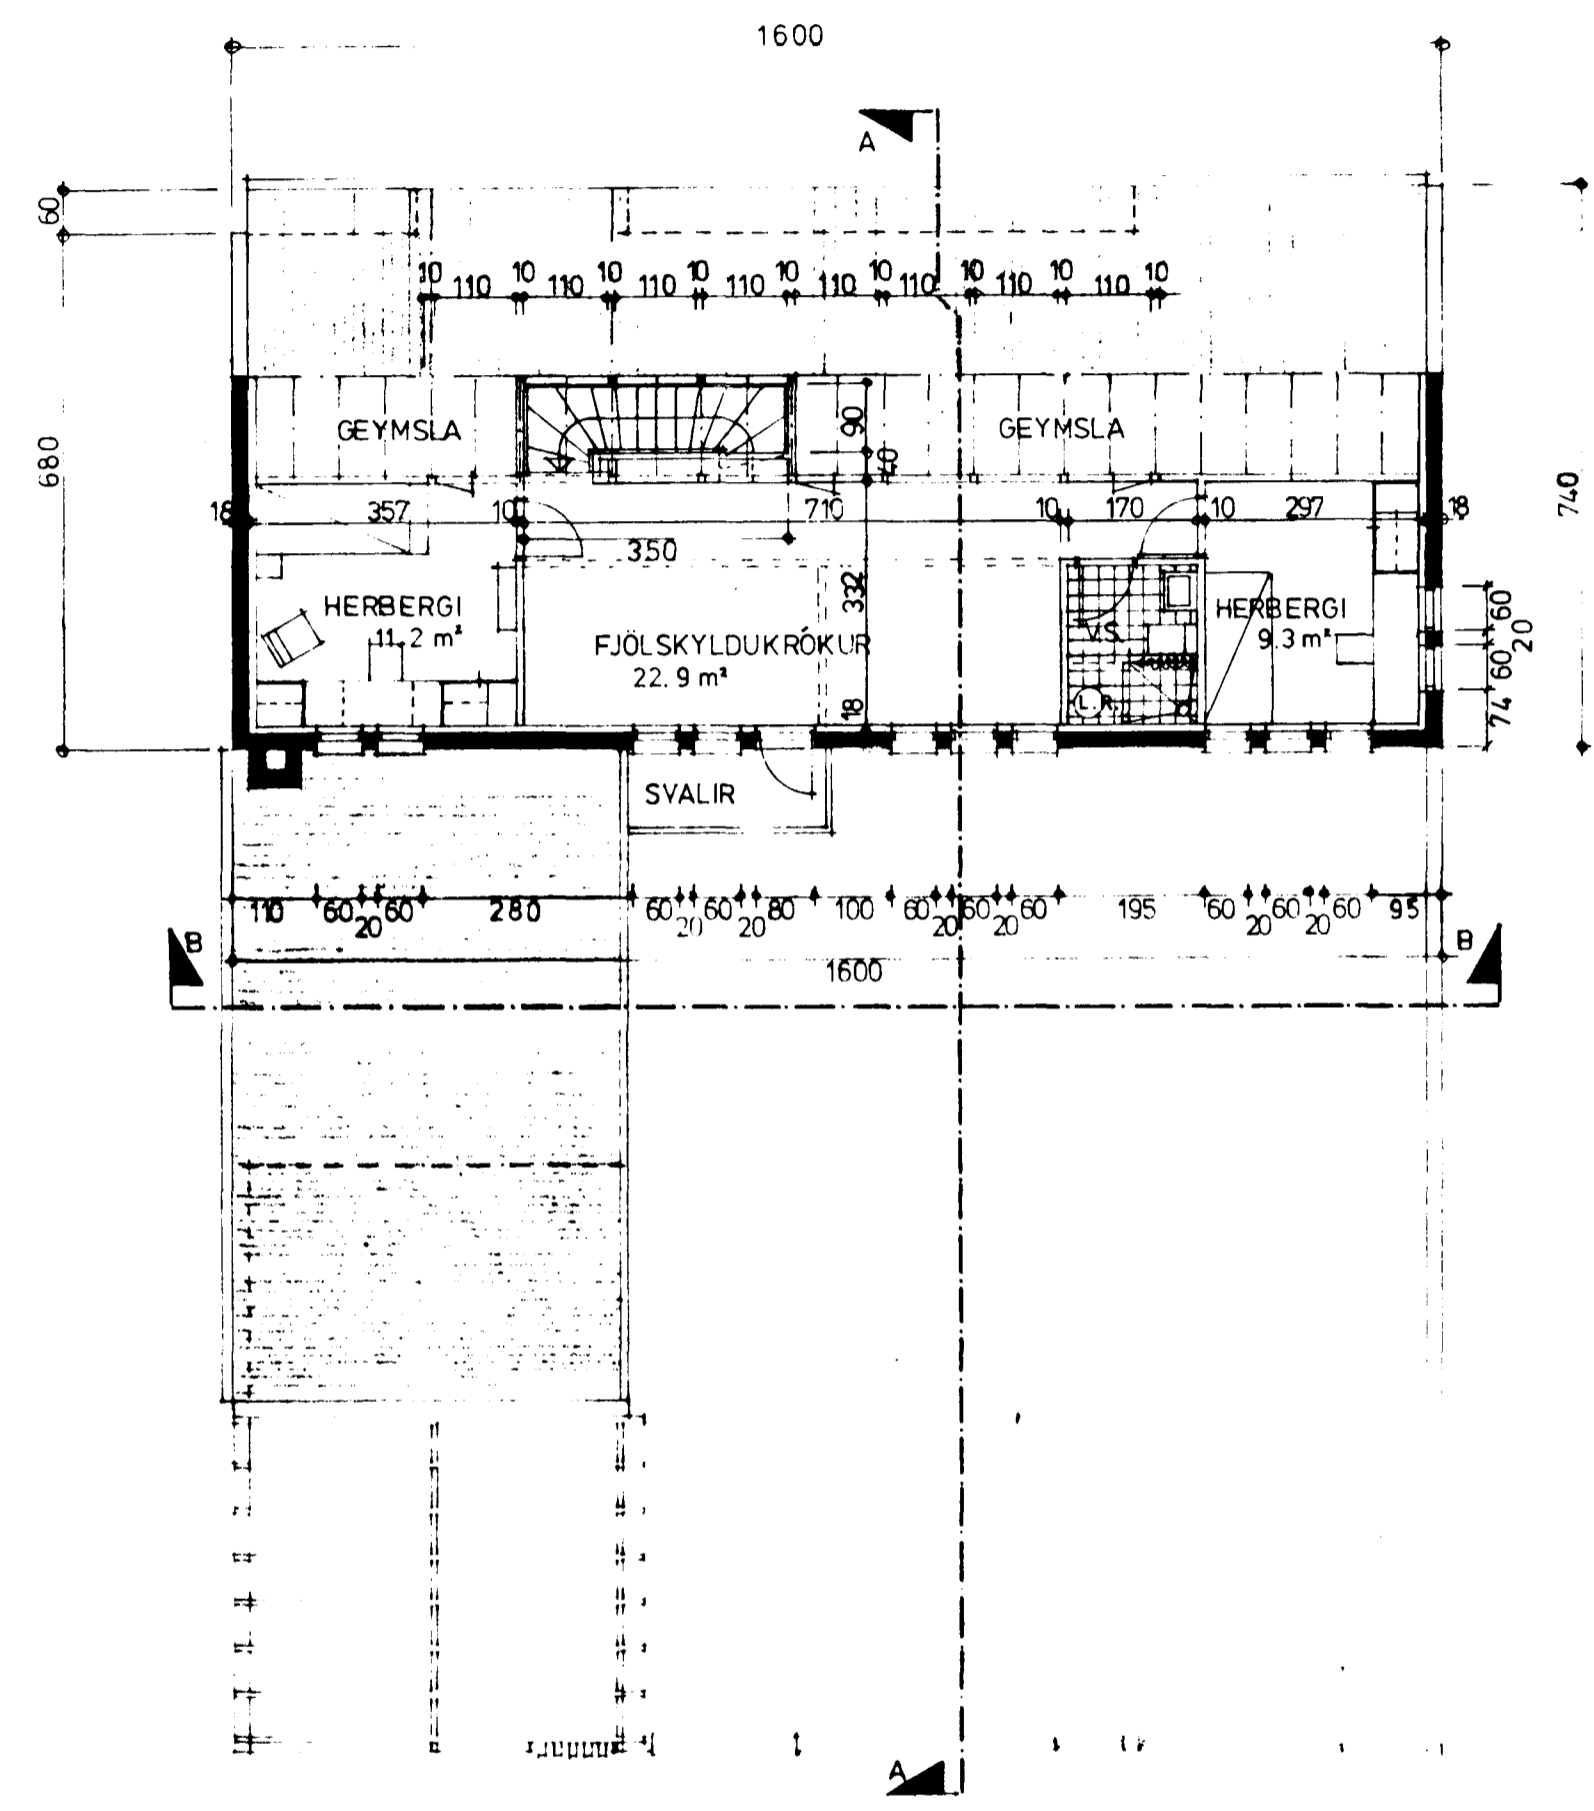

GRUNNMYND RIS · M. 1:100

FLATARMÁL:
BRÚTTÓ GÓLFFLÖTUR JARÐHÆÐAR : 111.1 m²
BRÚTTÓ GÓLFFLÖTUR RIS : 108.8 "
BRÚTTÓ GÓLFFLÖTUR BILGEYMSLU : 29.56 "
SAMANLAGÐUR GÓLFFLÖTUR ÁN BILGEYM: 219.9 m²
" " M/BILGEYMSLU: 249.5 "
NETTÓ GÓLFFLÖTUR JARÐHÆÐAR : 94.25 m²
NETTÓ GÓLFFLÖTUR RIS : 49.28 "
SAMANLAGÐUR NETTÓ GÓLFFLÖTUR : 143.53 m²
RÚMMÁL: 644.8 m³
(TERRASEPAK 17.5 m³)

5100-0080
01

ⓔ 8.