
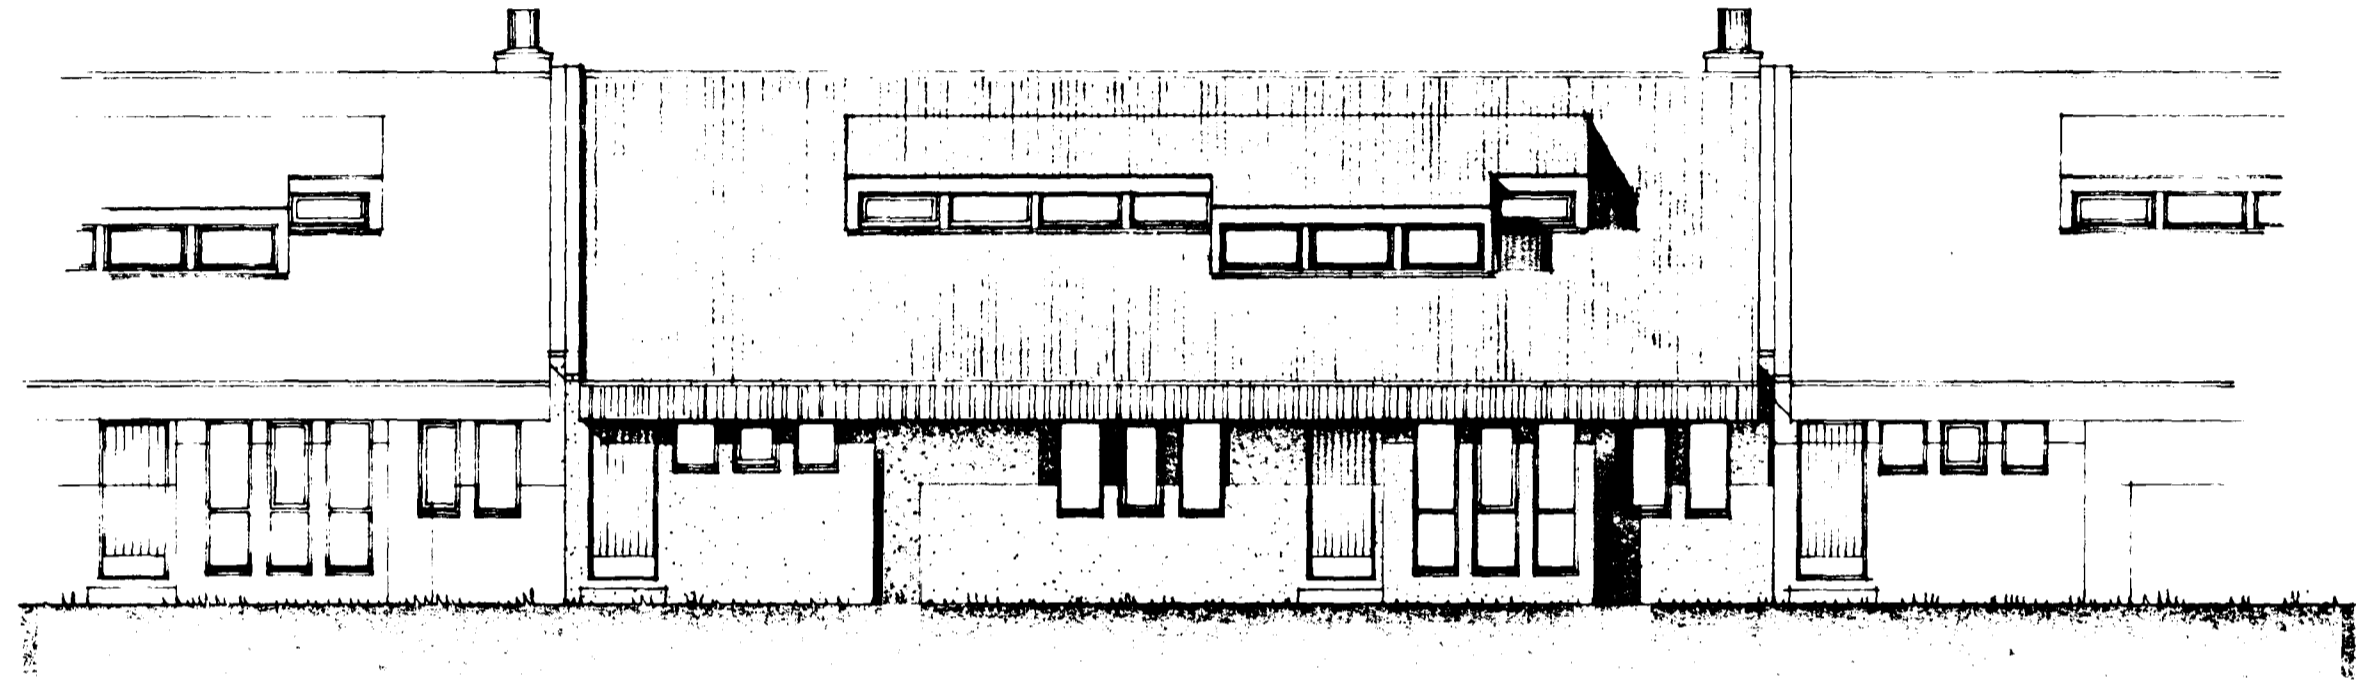


Samþykkt á fundi bygginga-
nefndar þ. 18. 7. 1979
31. 8. 1980
BYGGINGAFULLTRÚINN
Í HAFNARFIRÐI
E. Þórisson

Gæna skal frá önnur
eldfæði í samráði við
rannsóknaraðila

SNÍÐ A-A · M. 1:100

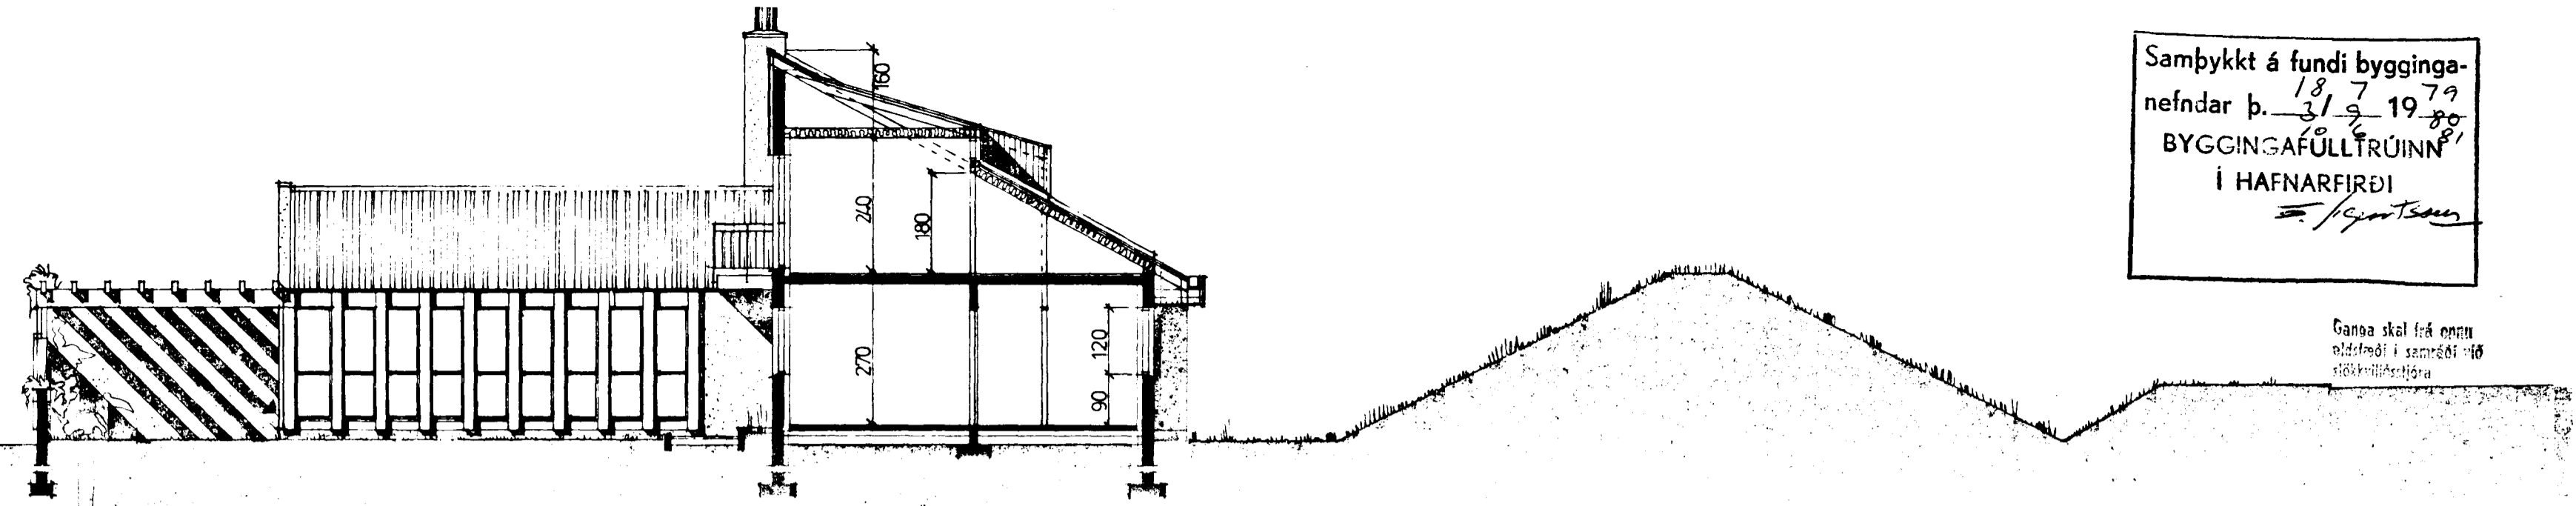

HLIÐ AÐ REYKJANESBRAUT

KVADIR VEGNA HLJÓÐEINANGRUNAR
15 c.m. STEINULLAREINANGRUN
Í PAKI.
PREFALT EINANGRUNARGLER Í
GLUGGUM AÐ REYKJANESBRAUT.



SNÍÐ B-B · M. 1:100

5/00 -0080
01

Ⓔ NR 8

Óli Þórisson