
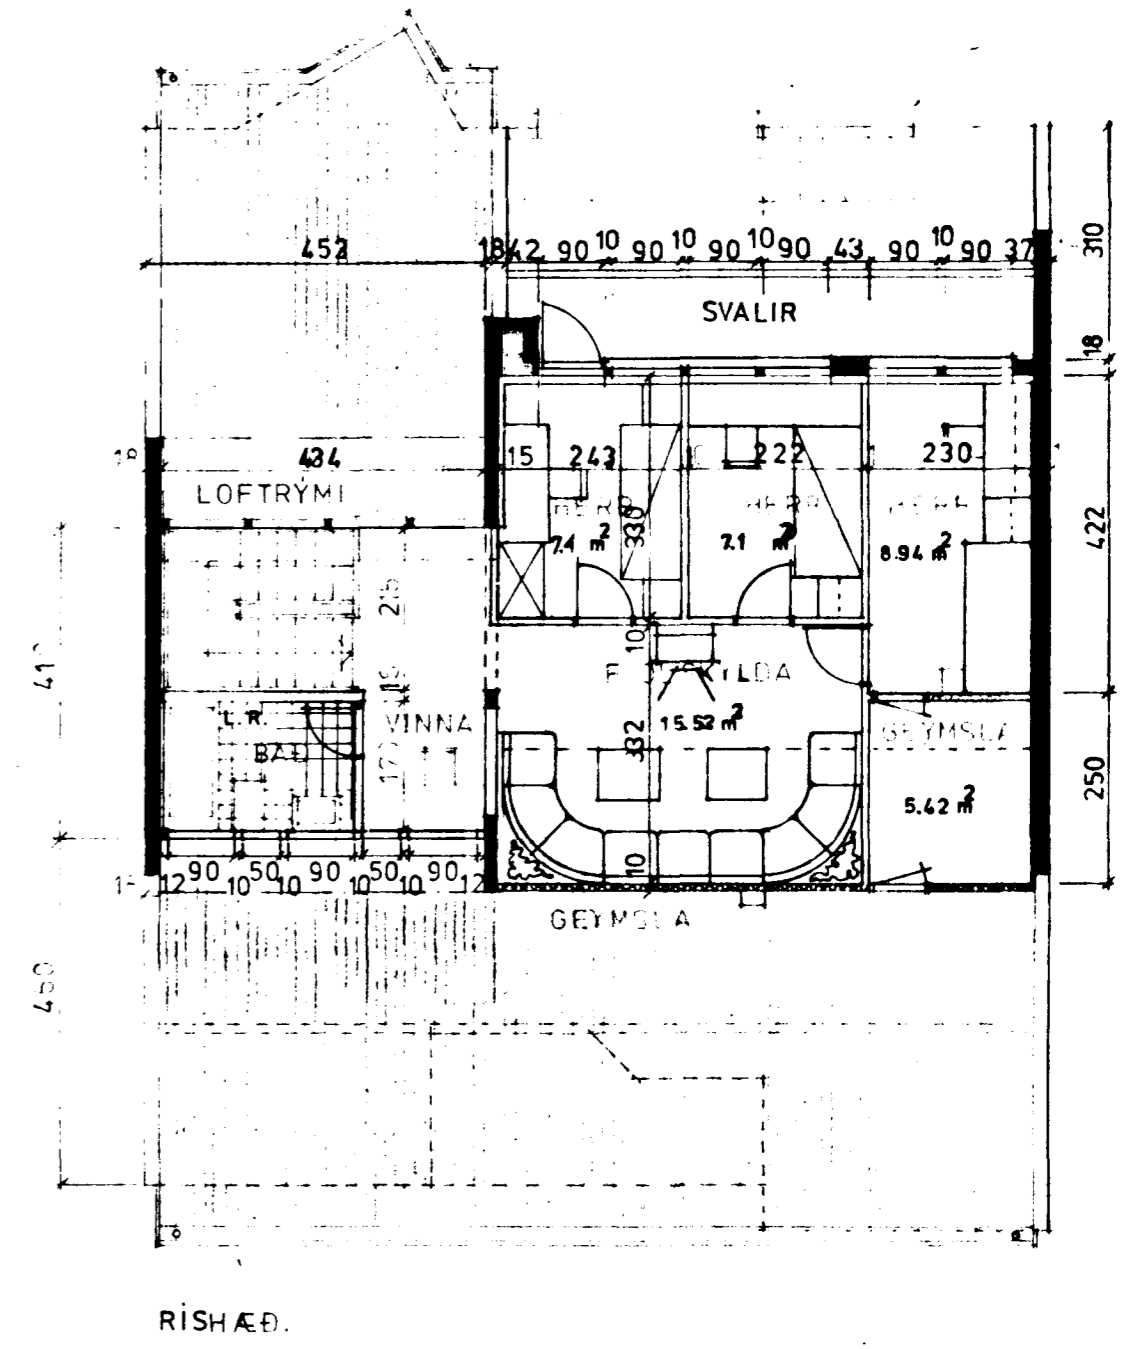
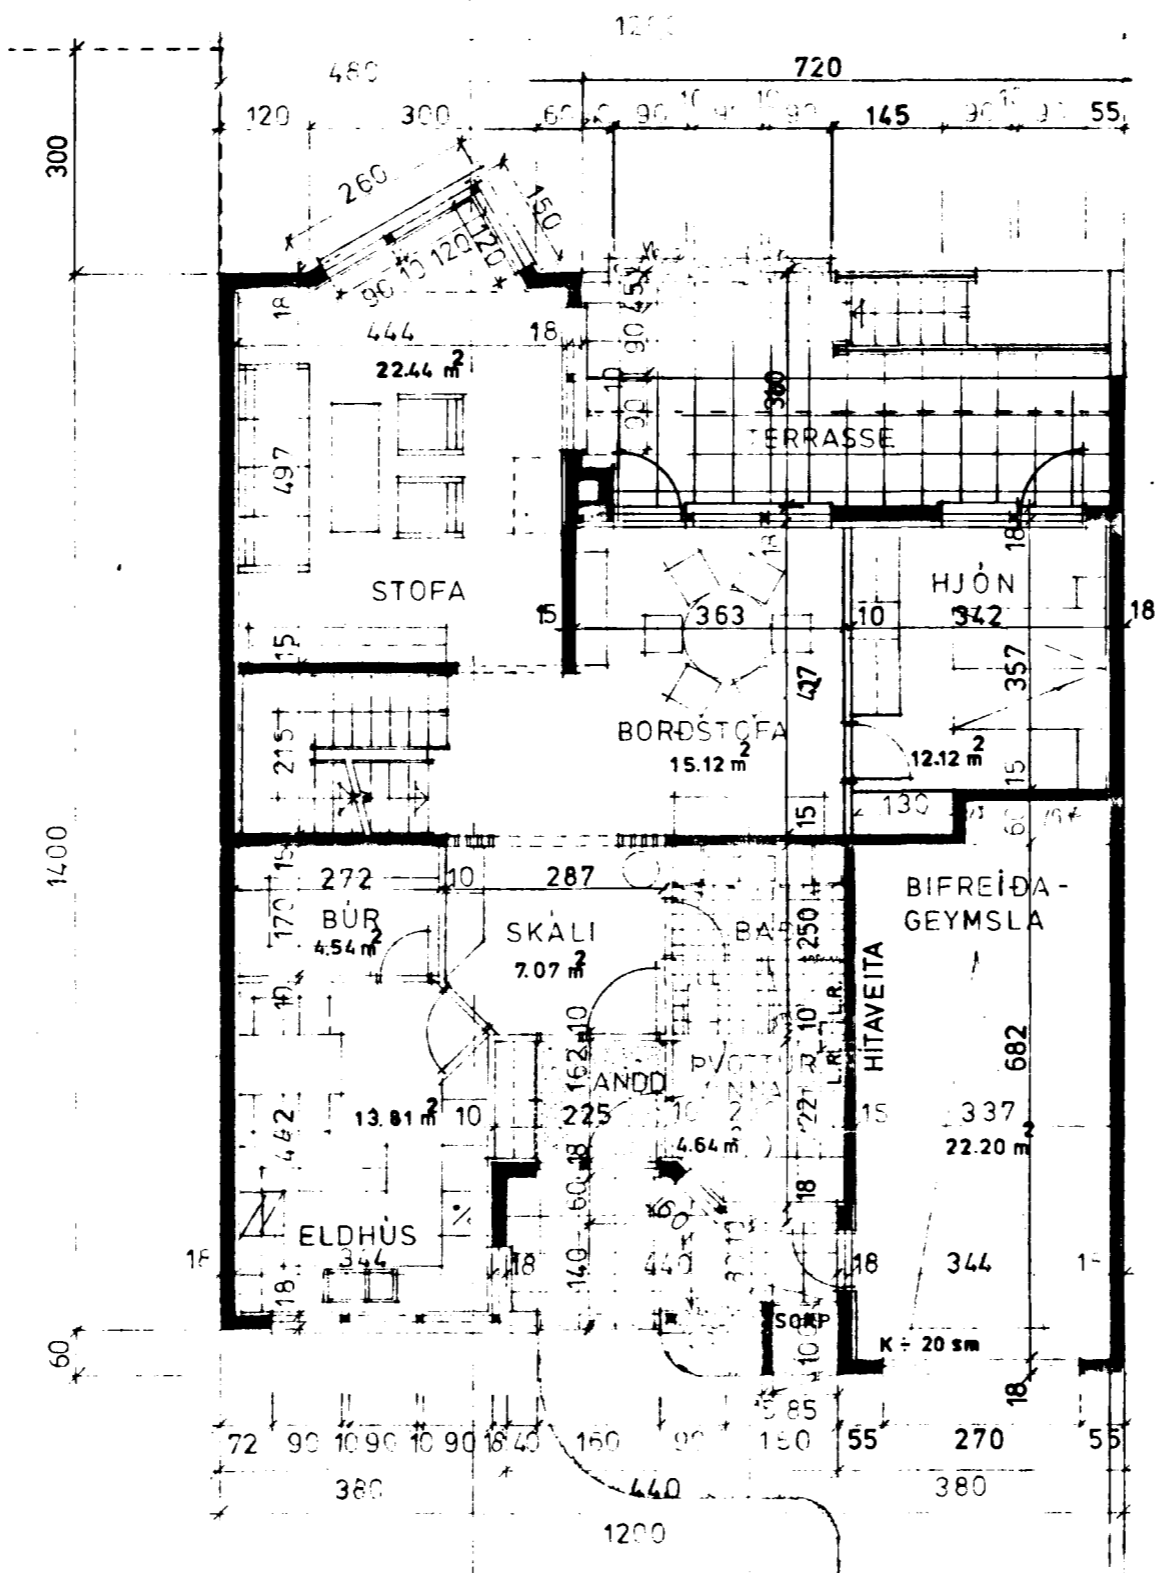




Samþykkt á fundi byggingar-
nefndar þ. 20/2/80
BYGGINGAFULLTRÚÐ
Í HAFNARFIRÐI
[Signature]

Gæna skal frá opna
eiddastöði í samráði við
stökkvillósstjóra

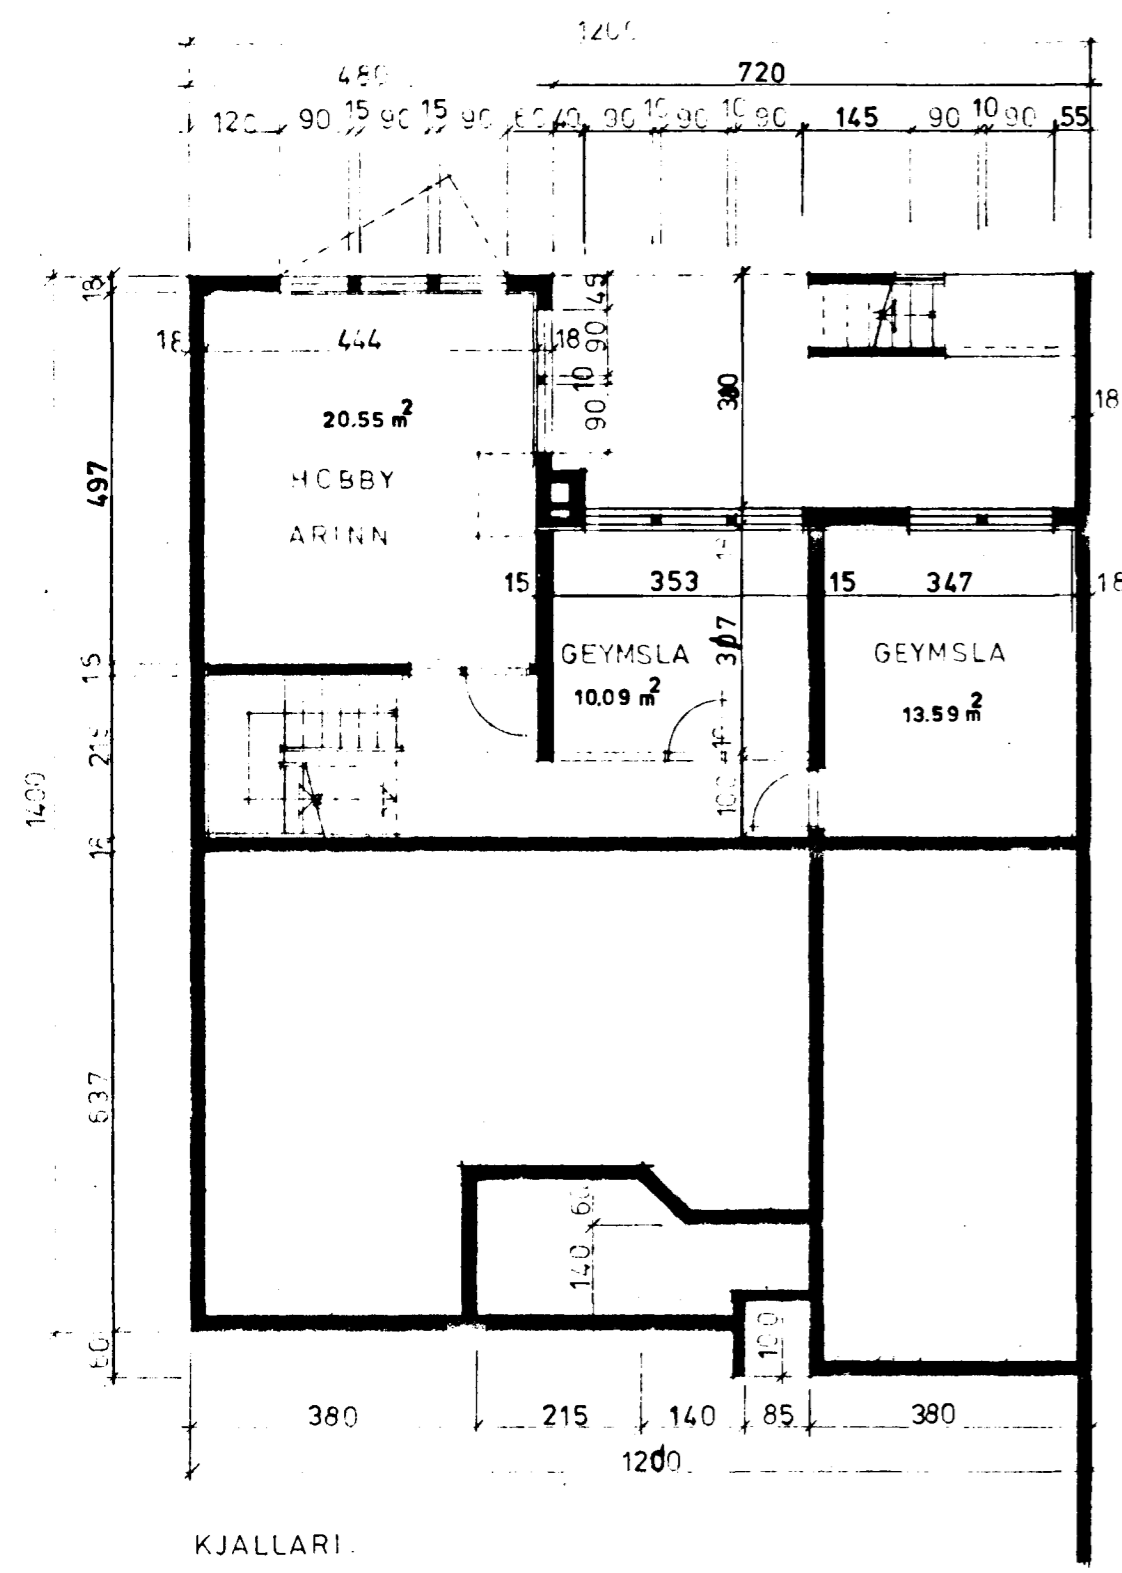

KÖLNUNARTÖLUR SÉU
SAMKV. ISL. ST. 66

BRÚTTÓ:	NETTO, (HÚSN.M.LÁNI):
KJALLARI : 69.3 M ²	
1. HÆÐ : 113.0 "	93.8 M ²
BÍFR. G. : 26.9 "	
RIS : 71.4 "	41.8 "
	135.6 M ²
RÚMMÁL: 802.5 M ³	

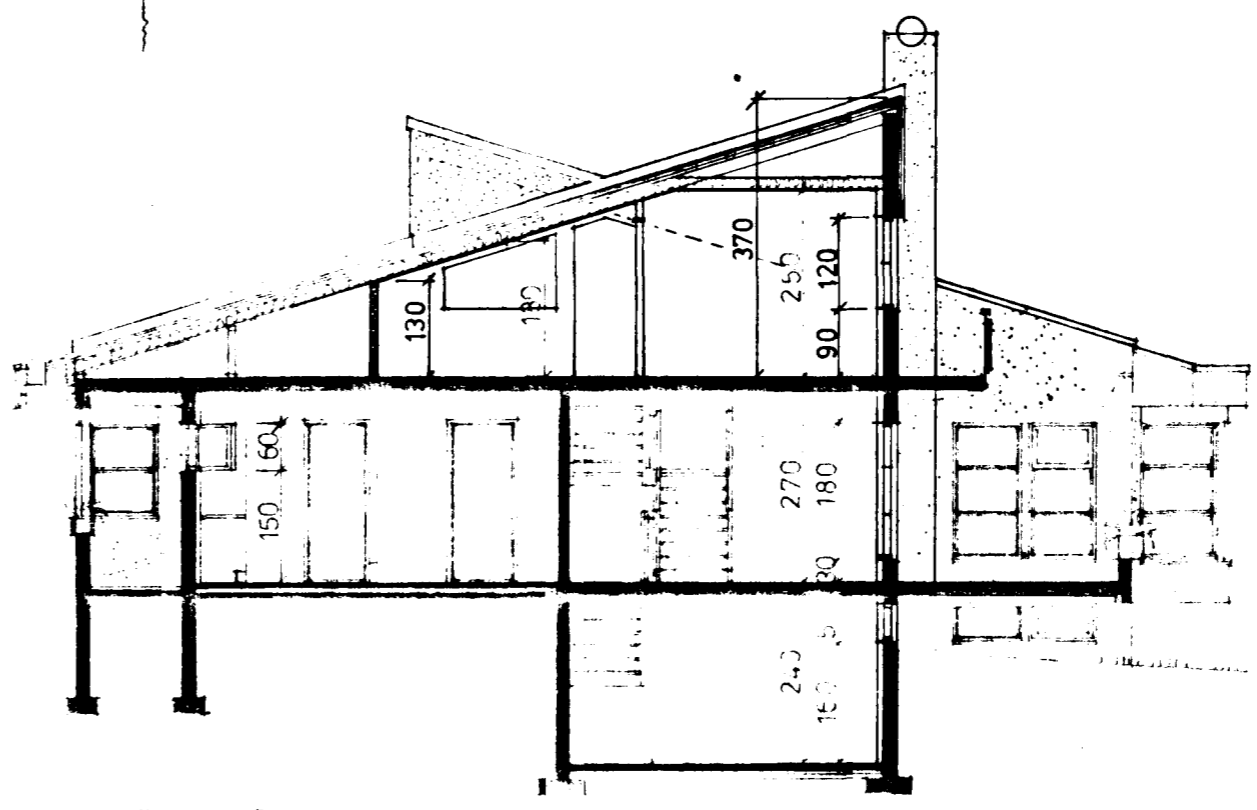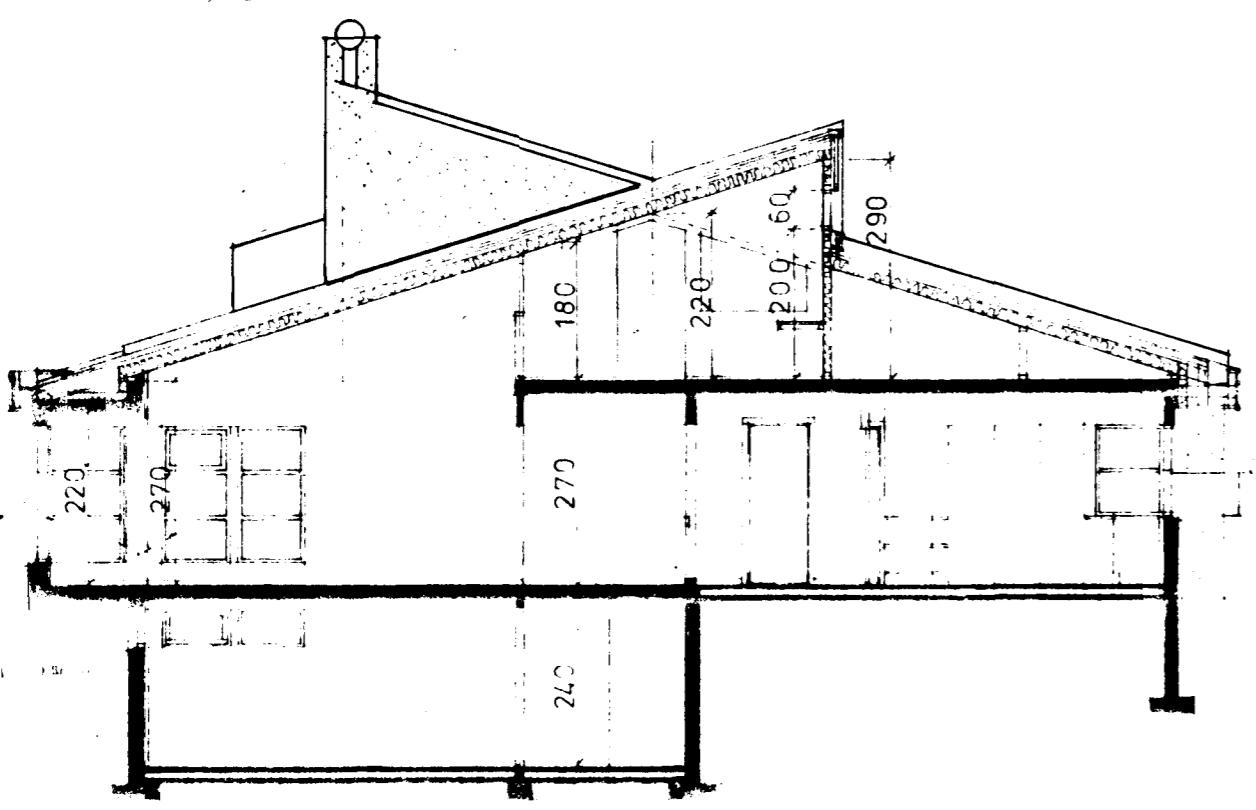

9
KLAUSTURHAMMUR
NR 9-11-13-15-17-19

[Signature]

ⓑ

6.11.79
BREYTT 14.9.79