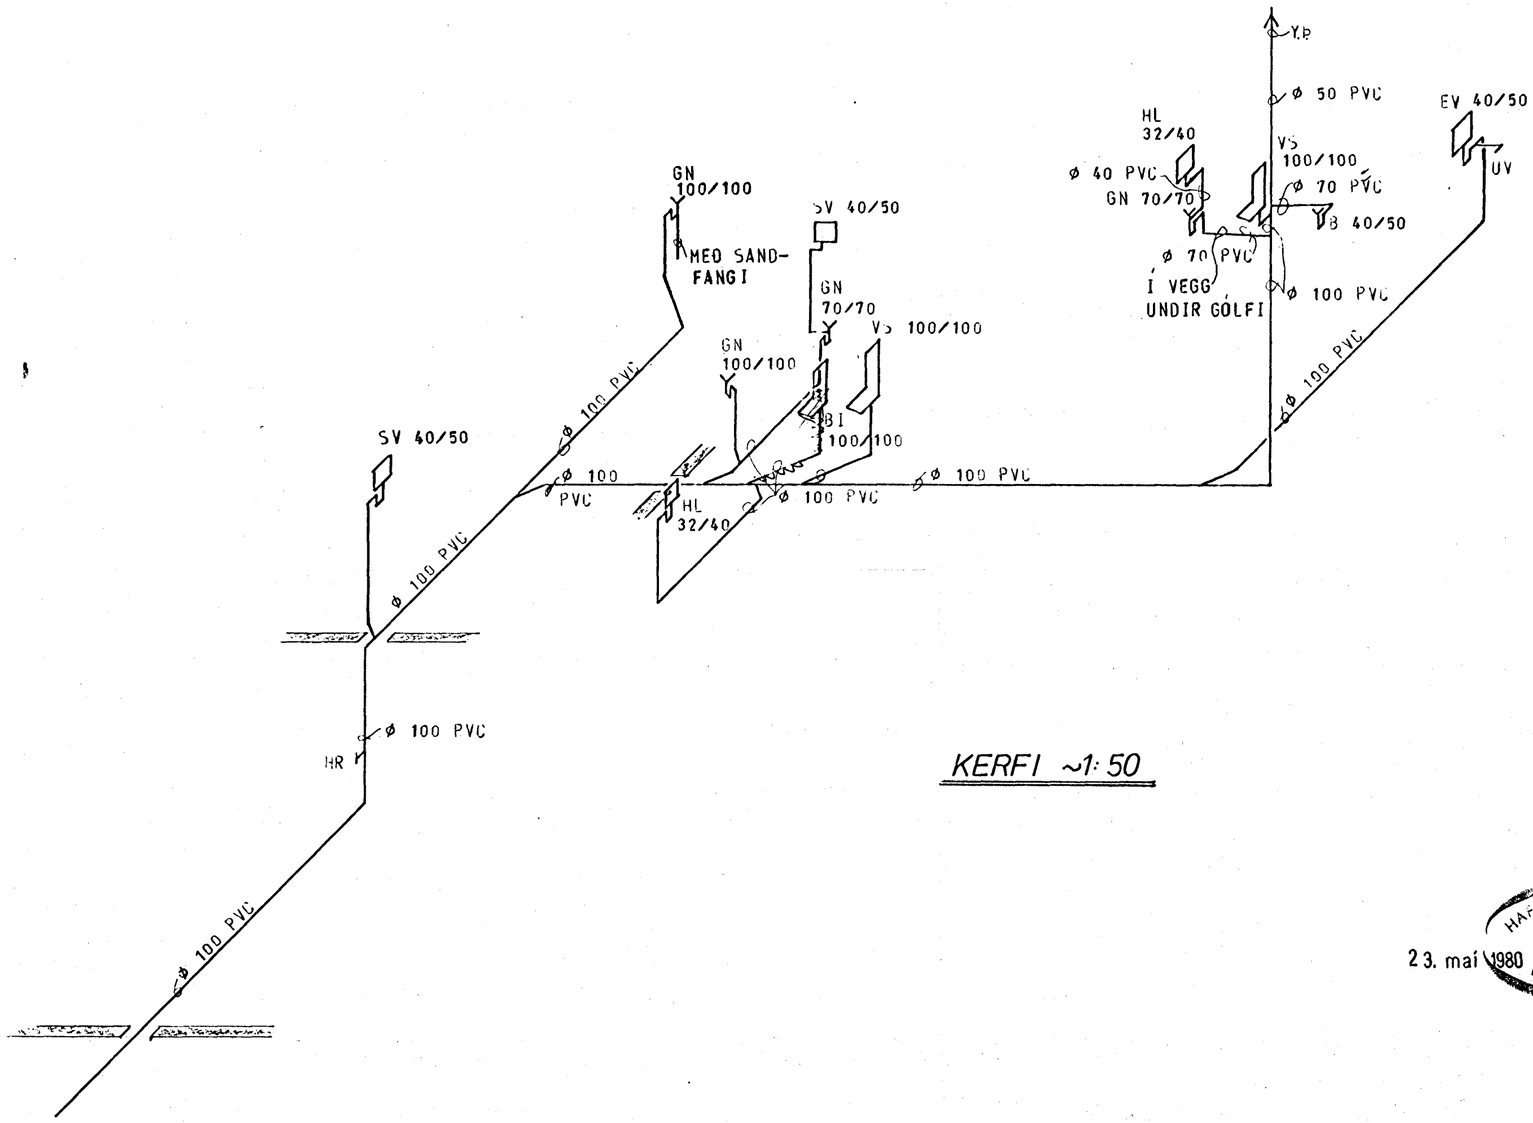

KERFI ~1:50

23. maí 1980

HAFNARFJARÐARBÆR
BYGGINGAFULLTRÚINN

SKÝRINGAR SJÁ TEIKN. NR. 20

HÚS B.

KLAUSTURHVAMMUR 9	MÆLIKVARÐI ~1:50	VERK 8001	TEIKN NR 2.2.
FRÁRENNSLISLÖGN — KERFI	Hannað: Teiknað: BJ	Yfirfarið: Samþ.	DAGS MAÍ '80
JÓHANN GUNNAR BERGÞÓRSSON VERKFR MVFÍ STRANDGÖTU 11 — HAFNARFIRÐI — SÍMI 53315	BREYTT		