

## FRÆRENNSLISLAGNIR:

EFNI OG FRÁGANGUR LAGNA SKAL VERA SAMKVÆMT BYGGINGASAMÞYKKT HAFNARFJARÐAR OG REGLUGERÐ UM HOLRÆSI Í REYKJAVÍK GRAFA SKAL FYRIR LÖGNUM Í FULLÞJAPPAÐ FÝLLINGAREFNI 15cm NIÐUR FYRIR RÖR OG FÝLLA UNDIR OG UMHVERFIS LAGNIR MED A.M.K. 15cm FÍNUM SANDI OG ÞJAPPA VEL EN GÆTILEGA. SAMA GILDIR UM BRUNNA HÆÐIR Á LÖGNUM ERU HÆÐIR Í RENNSLISBOTNI STÆRÐIR LAGNA ERU Í mm, EN BRUNNA Í cm. ALLAR LAGNIR SKULU VERA BEINAR, EN BEYGJUR OG GREININGAR GERÐAR MED ÞAR TIL GERÐUM BEYGJU- OG GREININGASTYKKJUM. STEINSTEYPUÐRÖR Í GRUNNI SKAL ÞAÐA Í ASFALTI EÐA FLINKOTI, UM LAGNINGU PLASTLAGNA GILDIR ÍST. 65. LAGNIR Í VEGGRAUFUM SKAL HLJÓÐEINANGRA. LAGNIR YFIR LOFTI (ÚTLOFTANIR), NIÐURFALLSPIPUR FRÁ HREINLÆTISTÆKJUM, SKAL EINANGRA MED 1" STEINULLARMOTTUM OG VEFJA MED TJÖRUPAPPA OG SNÚA ÞAR UTAN UM MED BENSLAVÍR Á 50cm MILLIBILI. UM STÆRÐIR OG STAÐSETNINGU RAUFA, SKAL HAFNA SAMRÁÐ VID PÍPULAGNINGARMEISTARA. STAÐSETNING STÚTA Í SAMRÁÐI VID ARKITEKT OG PÍPULAGNINGARMEISTARA.

## VATNSLAGNIR:

EFNI OG FRÁGANGUR LAGNA SKAL VERA SAMKVÆMT BYGGINGASAMÞYKKT HAFNARFJARÐAR OG FORSKRIFT VATNSVEITU REYKJAVÍKUR. ALLT EFNI, PÍPUR, FITTINGS, SKAL VERA GALVANISERAÐ. PÍPUR SKULU EINANGRAÐAR MED A.M.K. 20mm GLERULLARHÖLKUM OG VAÐAR MED PLASTDÚK. KERFIÐ SKAL PRÖFA MED KÖLDU VATNI OG 6 kg/cm<sup>2</sup> ÞRÝSTINGI. BALLOFIX RENNIOKAR (EÐA SAMSVARANDI) SÉU VID HVERT TÆKI, EINSTREYMILOKI VID ÞVOTTAVÉLAR LAGNIR UTANHÚSS SKULU VERA ÚR PLASTI (REYKJALUNDSPLAST)

## HITALAGNIR:

EFNI OG FRÁGANGUR LAGNA SKAL VERA SAMKVÆMT BYGGINGASAMÞYKKT HAFNARFJARÐAR OG REGLUGERÐ HITAVEITU REYKJAVÍKUR. ALLAR PÍPUR OG FITTINGS SKULU VERA VENJULEGAR SVARTAR OG MÁLA MED ASFALT-MÁLNINGU OG EINANGRA MED A.M.K. 20mm GLERULLARHÖLKUM OG VEFJA MED PLASTDÚK.

VEGGEINANGRUN SÉ A.M.K. 2 1/2" PLAST, ÞAKEINANGRUN A.M.K. 4" (2x2" SKARAÐ) STEINULLAR- EÐA GLERULLARMOTTUR, TVÖFALT VERKSMÍÐJUGLER Í GLUGGUM.

STÆRÐIR OFNA OG MÆLAGRIND HITAVEITU, SJÁ OFNASKRÁ, Á OFNUM SKULU VERA SJÁLFVIRKIR OFNKRANAR T.D. DANFOSS. DANFOSS RAVL. LOKAR („TÚR" LOKAR) Á ÖLLUM OFNUM, NEMA 1.3A, 1.4, 1.5, 1.6, 1.7, 1.8, 2.5, 2.6, 2.7 OG 2.9.

ÞAR SÉU DANFOSS FJVR. (RETUR" LOKAR) Á ÖLLUM OFNUM SÉU LOFTSKRÚFUR, STILLITÉ OG AFTÆMISKRÚFUR. STILLA SKAL KERFIÐ MED STILLITÉUM, ÞANNIG AÐ ALLIR OFNAR HITNI JAFNVEL, ÞEGAR ALLIR SJÁLFVIRKIR OFNLOKAR ERU OPNIR.

## TÁKN:

— FRÆRENNSLISLÖGN  
 - - - DRENLOGN (ÓÞÖKKUD)  
 - - - KALT NEYSLUVATN  
 - - - HEYTT  
 - - - FRAMRAS („TÚR" LÖGN)  
 - - - BAKRÁS („RETUR" LÖGN)  
 - - - INNTAK HITAVEITU

— KALDAVATNSKRANI  
 — HEITAVATNSKRANI  
 — KRANI MED SLÖNGUSTÚT  
 — RENNIOKI  
 — RENNIOKI MED SPINDLI  
 — UPP ÚR JÖRD  
 — EINSTREYMILOKI  
 — VATNSMÆLIR

## SKAMMSTAFANIR:


VS VATNSSALERNI  
 HL HANDLAUG  
 B BAÐ  
 S STEYPIBAÐ  
 SV SKOLVASKUR  
 EV ELDHÚSVASKUR  
 UV UPPÞVOTTAVÉL  
 ÞV ÞVOTTAVÉL  
 HV FRÆRENNSLI HITAVEITU  
 SL SLÖNGUKRANI  
 GV GARÐVATN  
 GN GÖLFNIÐURFALL  
 NF NIÐURFALLUTAN HÚSS)  
 SN SVALANIÐURFALL  
 Þ ÞAKNIÐURFALL

BR HOLRÆSABRUNNUR  
 SB SANDBRUNNUR  
 BK HÆÐ Á BRUNNBOTNI  
 ST STEINSTEYPUÐRÖR  
 J STEYPUJÁRNSRÖR (POTTRÖR)  
 PVC PLASTRÖR. RAUÐ Í GRUNNA OG JÖRD  
 GRÁ YFIR GÖLFPLÖTU

% HALLI Á LÖGN  
 TK TENGIHÆÐ HEIMÆÐAR  
 YÞ ÚTLOFTUN YFIR ÞAK  
 HR HREINSISTYKKI  
 GSV GRJÓTSVELGUR


## LOFTPÚÐI A VATNSLÖGN:

EFST Á ÖLLM LÖÐRÉTTUM STOFNUM SKAL VERA 30cm LANGUR LOFTPÚÐI ÞVERMÁL JAFNT OG SVERASTI HLUTI STOFNSINS TALID FRÁ GREININGU VID AÐALADFÆRSLUÐ

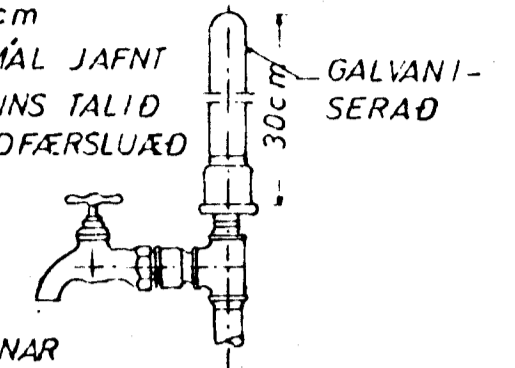


EINNG SKAL VERA SAMSKONAR LOFTPÚÐI Á HLIDARGREINUM SEM LENGRI ERU EN 8M. ÞVERMÁL JAFNT OG SVERASTI HLUTI HLIDARGREINAR

## FRÁGANGUR SKOLPLAGNA UNDIR OG Í SÖKKULVEGG:

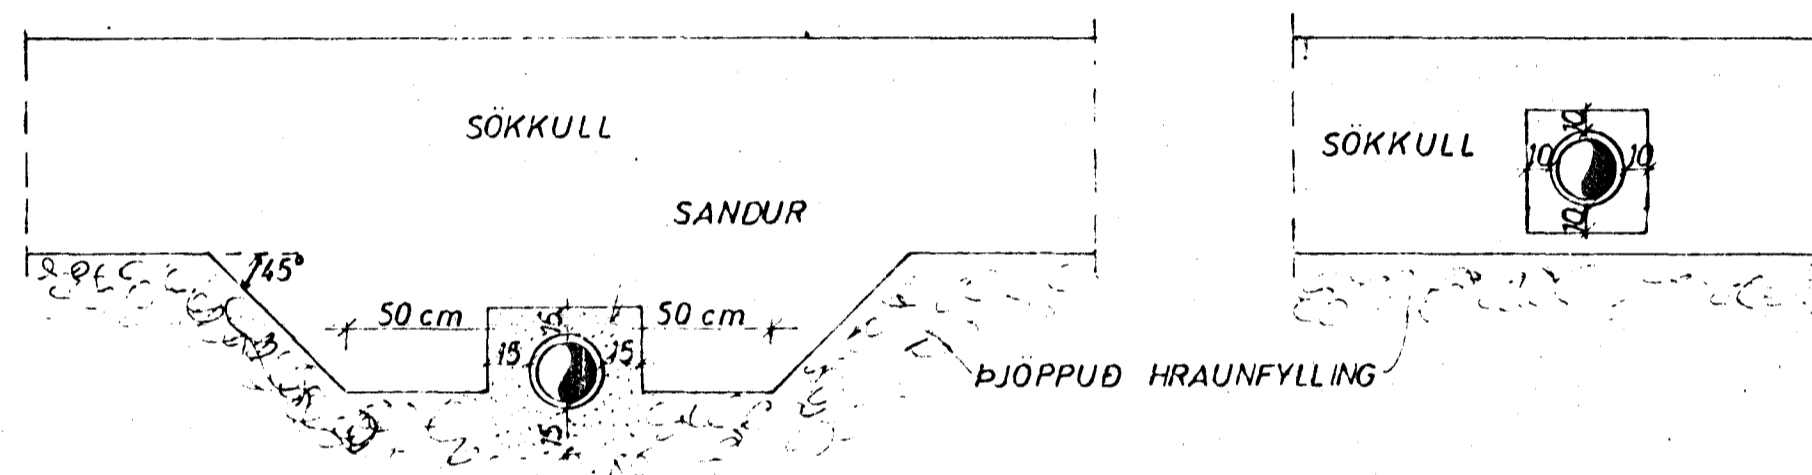


GRAFIÐ SKAL FYRIR LÖGNUM UNDIR SÖKKLUM, AÐUR EN ÞEIR ERU STEYPTIR

## GÖLFRAUF:

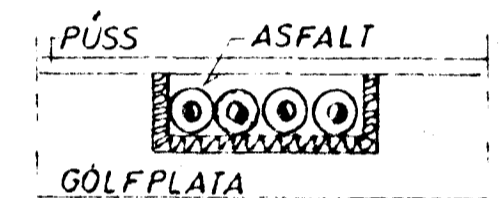


## LAGNIR YFIR LOFTI:

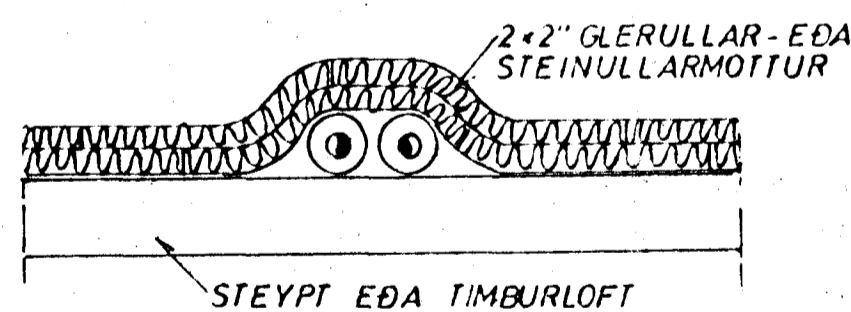

## GRJÓTSVELGUR:

ÞÉTTILAG T.D. TJÖRUPAPPI, EÐA GLÆRT PLAST, ÞANNIG AÐ EFNI FARI EKKI NIÐUR Í SVELGINN

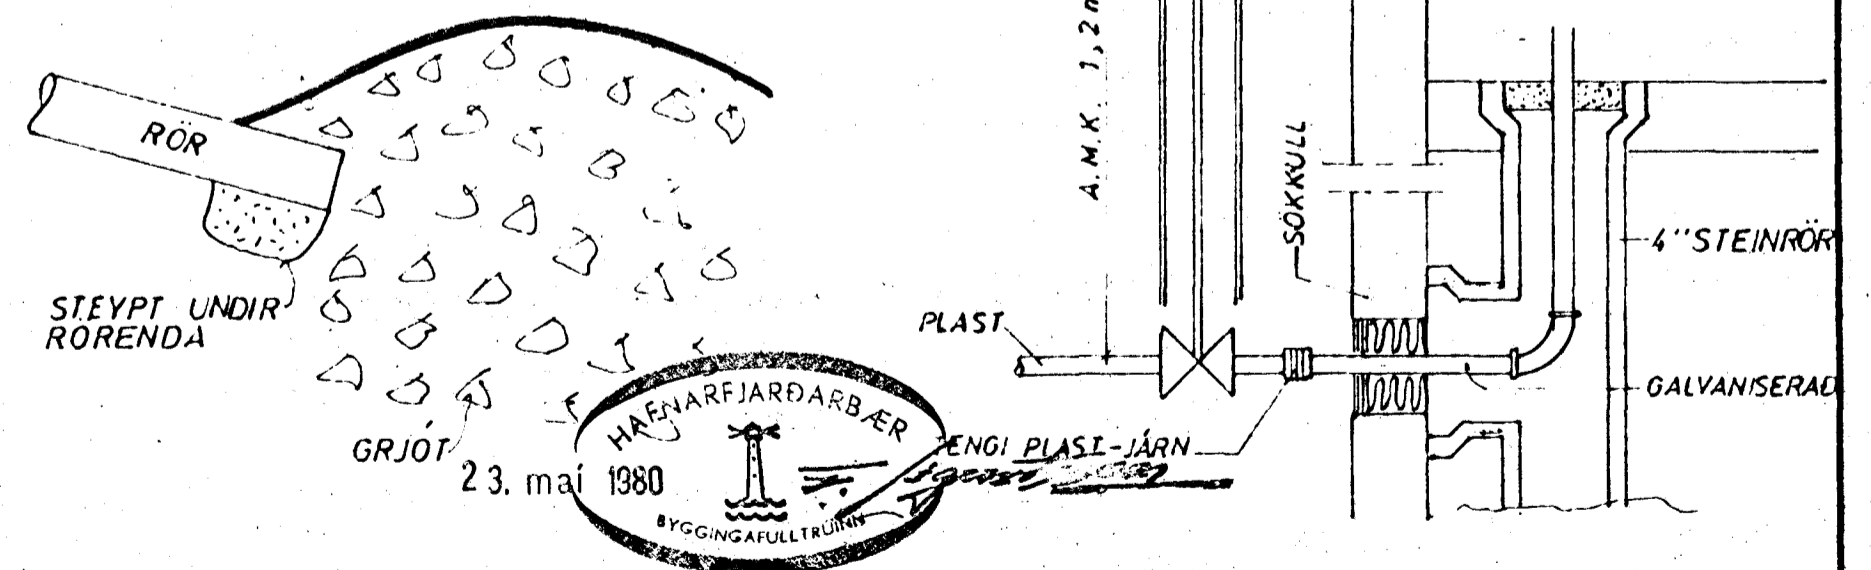

HÚS B

SKÝRINGAR	MÆLIKVARÐI	VERK	TEIKN NR
KLAUSTURHVAMMUR 9	8001	2.0	
JÓHANN GUNNAR BERGPÓRSSON VERKFR MVFI	Hannað: <i>[Signature]</i>	Yfirfarð: <i>[Signature]</i>	DAGS
STRANDGÖTU 11 - HAFNARFIRÐI - Sími 53315	Teiknað: <i>[Signature]</i>	Samb: <i>[Signature]</i>	MAÍ 80
	BREYTT		