




GRUNNMYND - KJALLAR 1:50

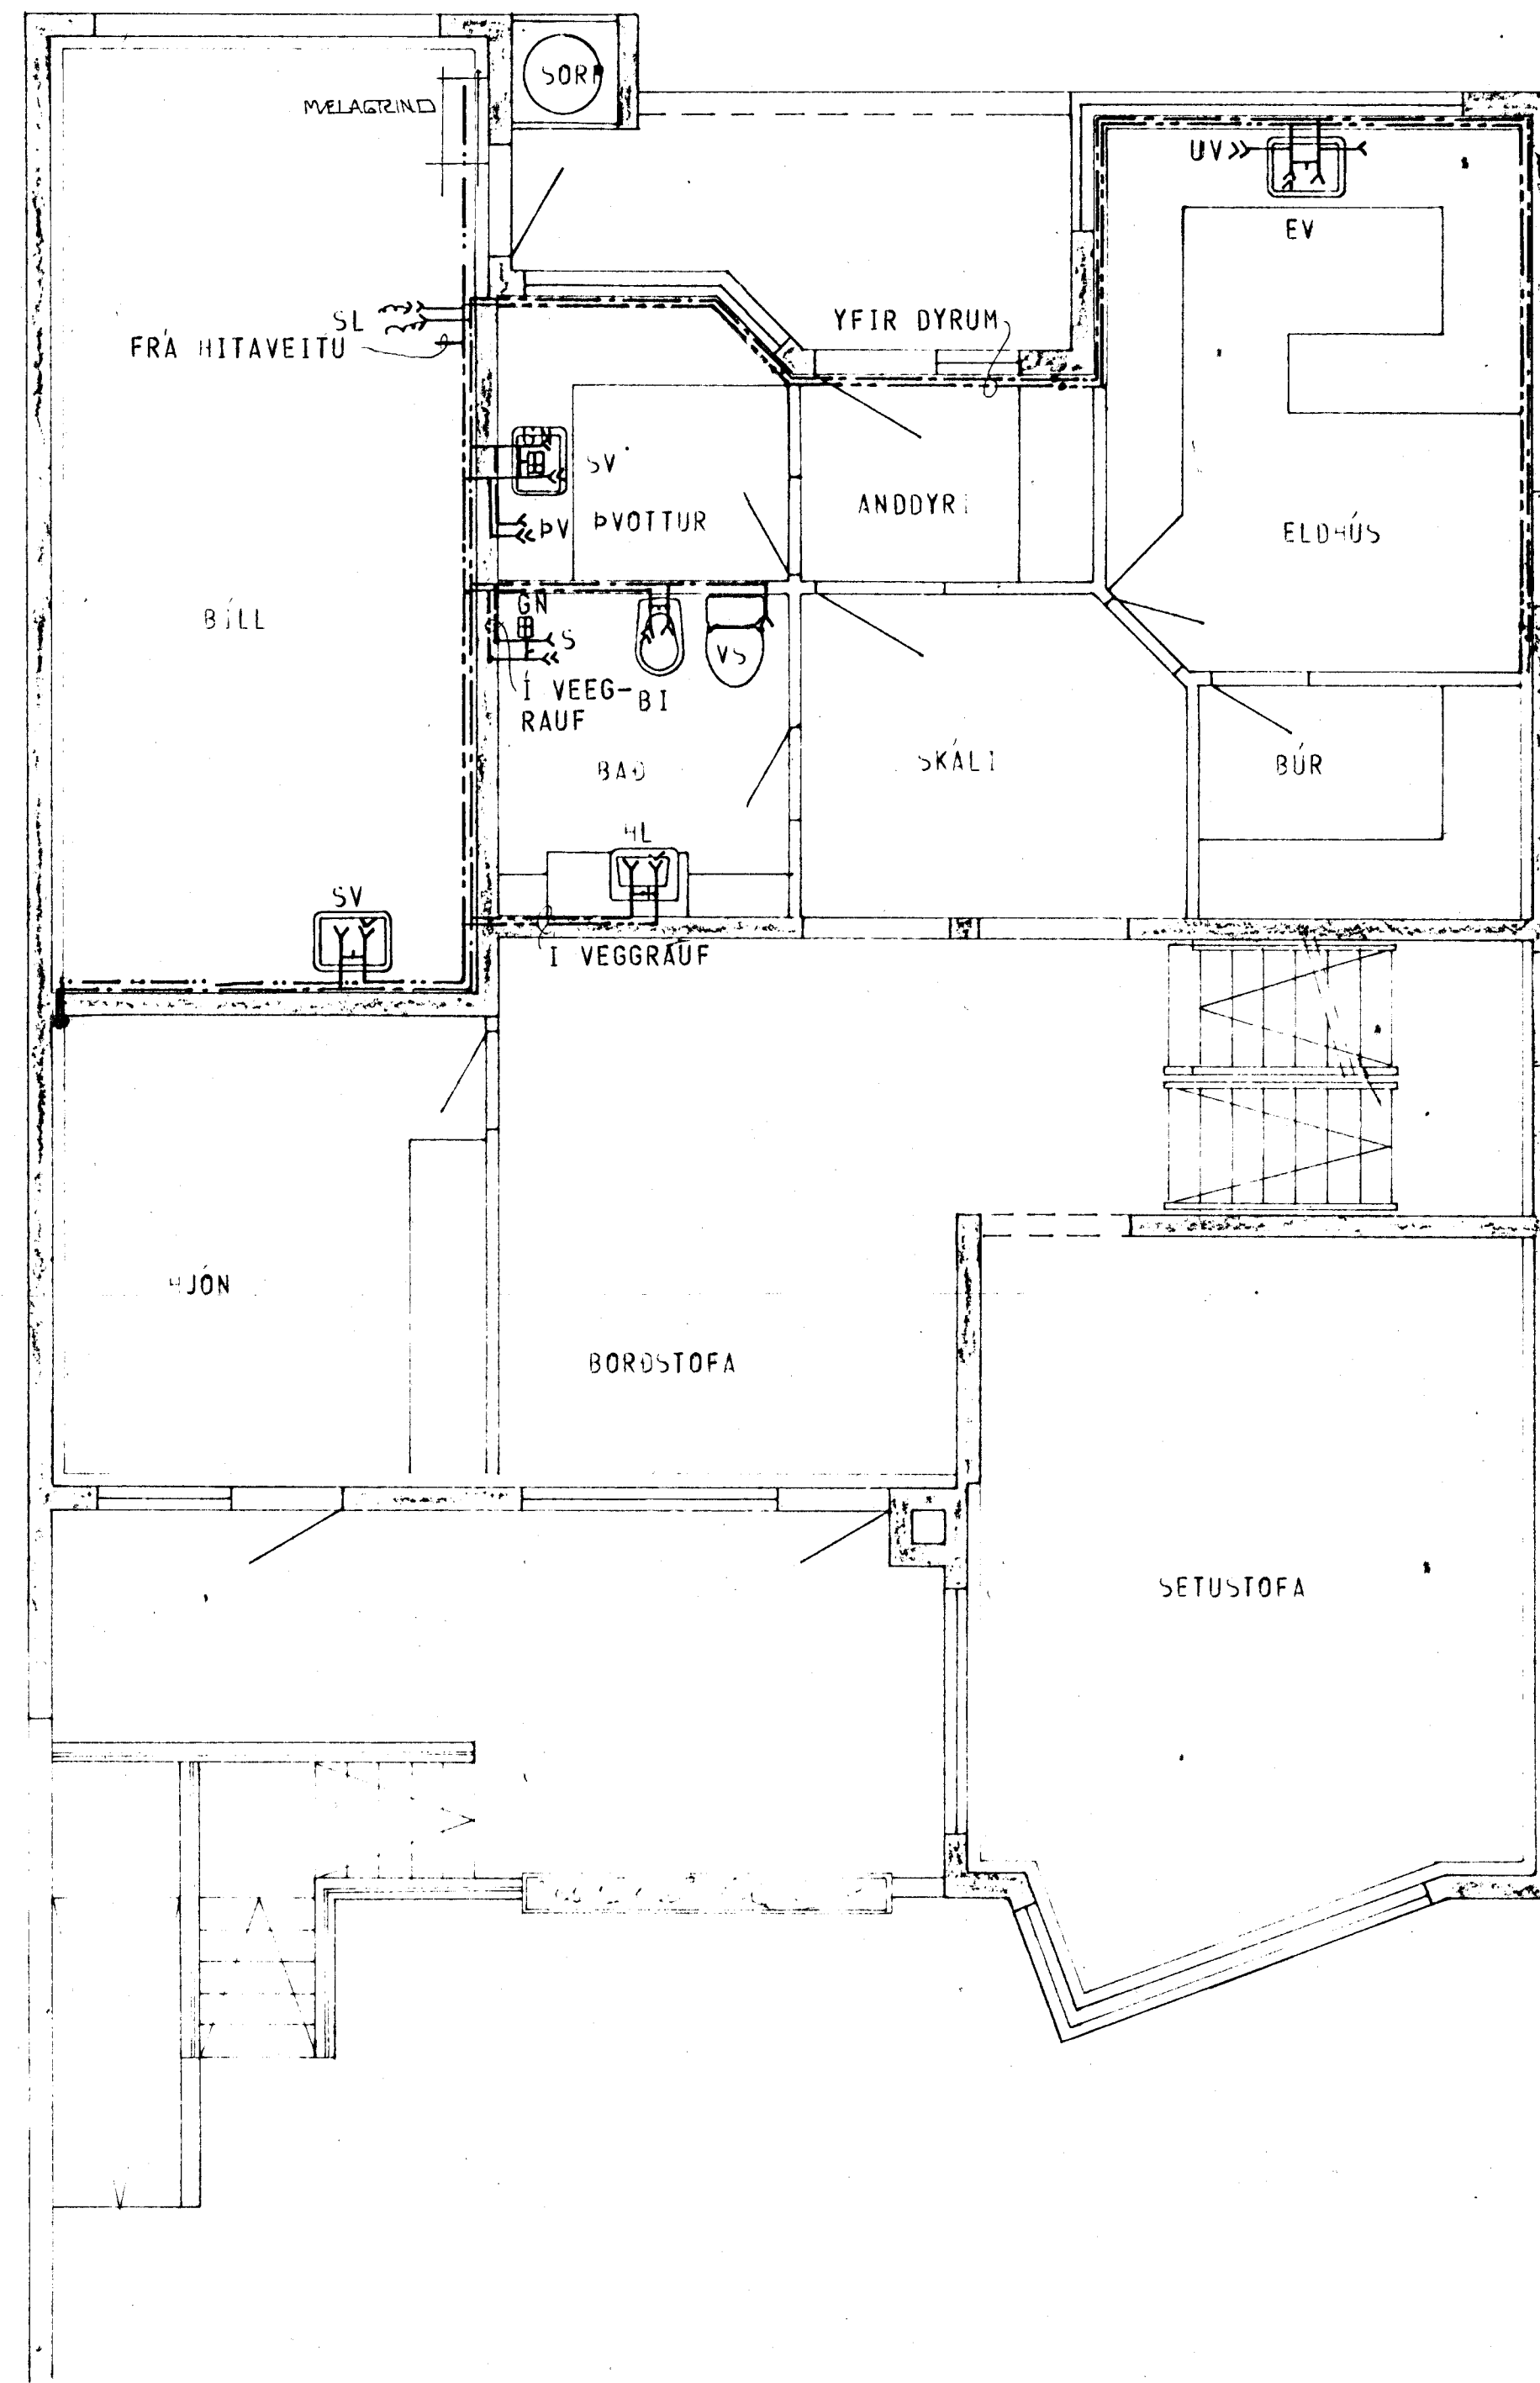

GRUNNMYND - HÆÐAR 1:50

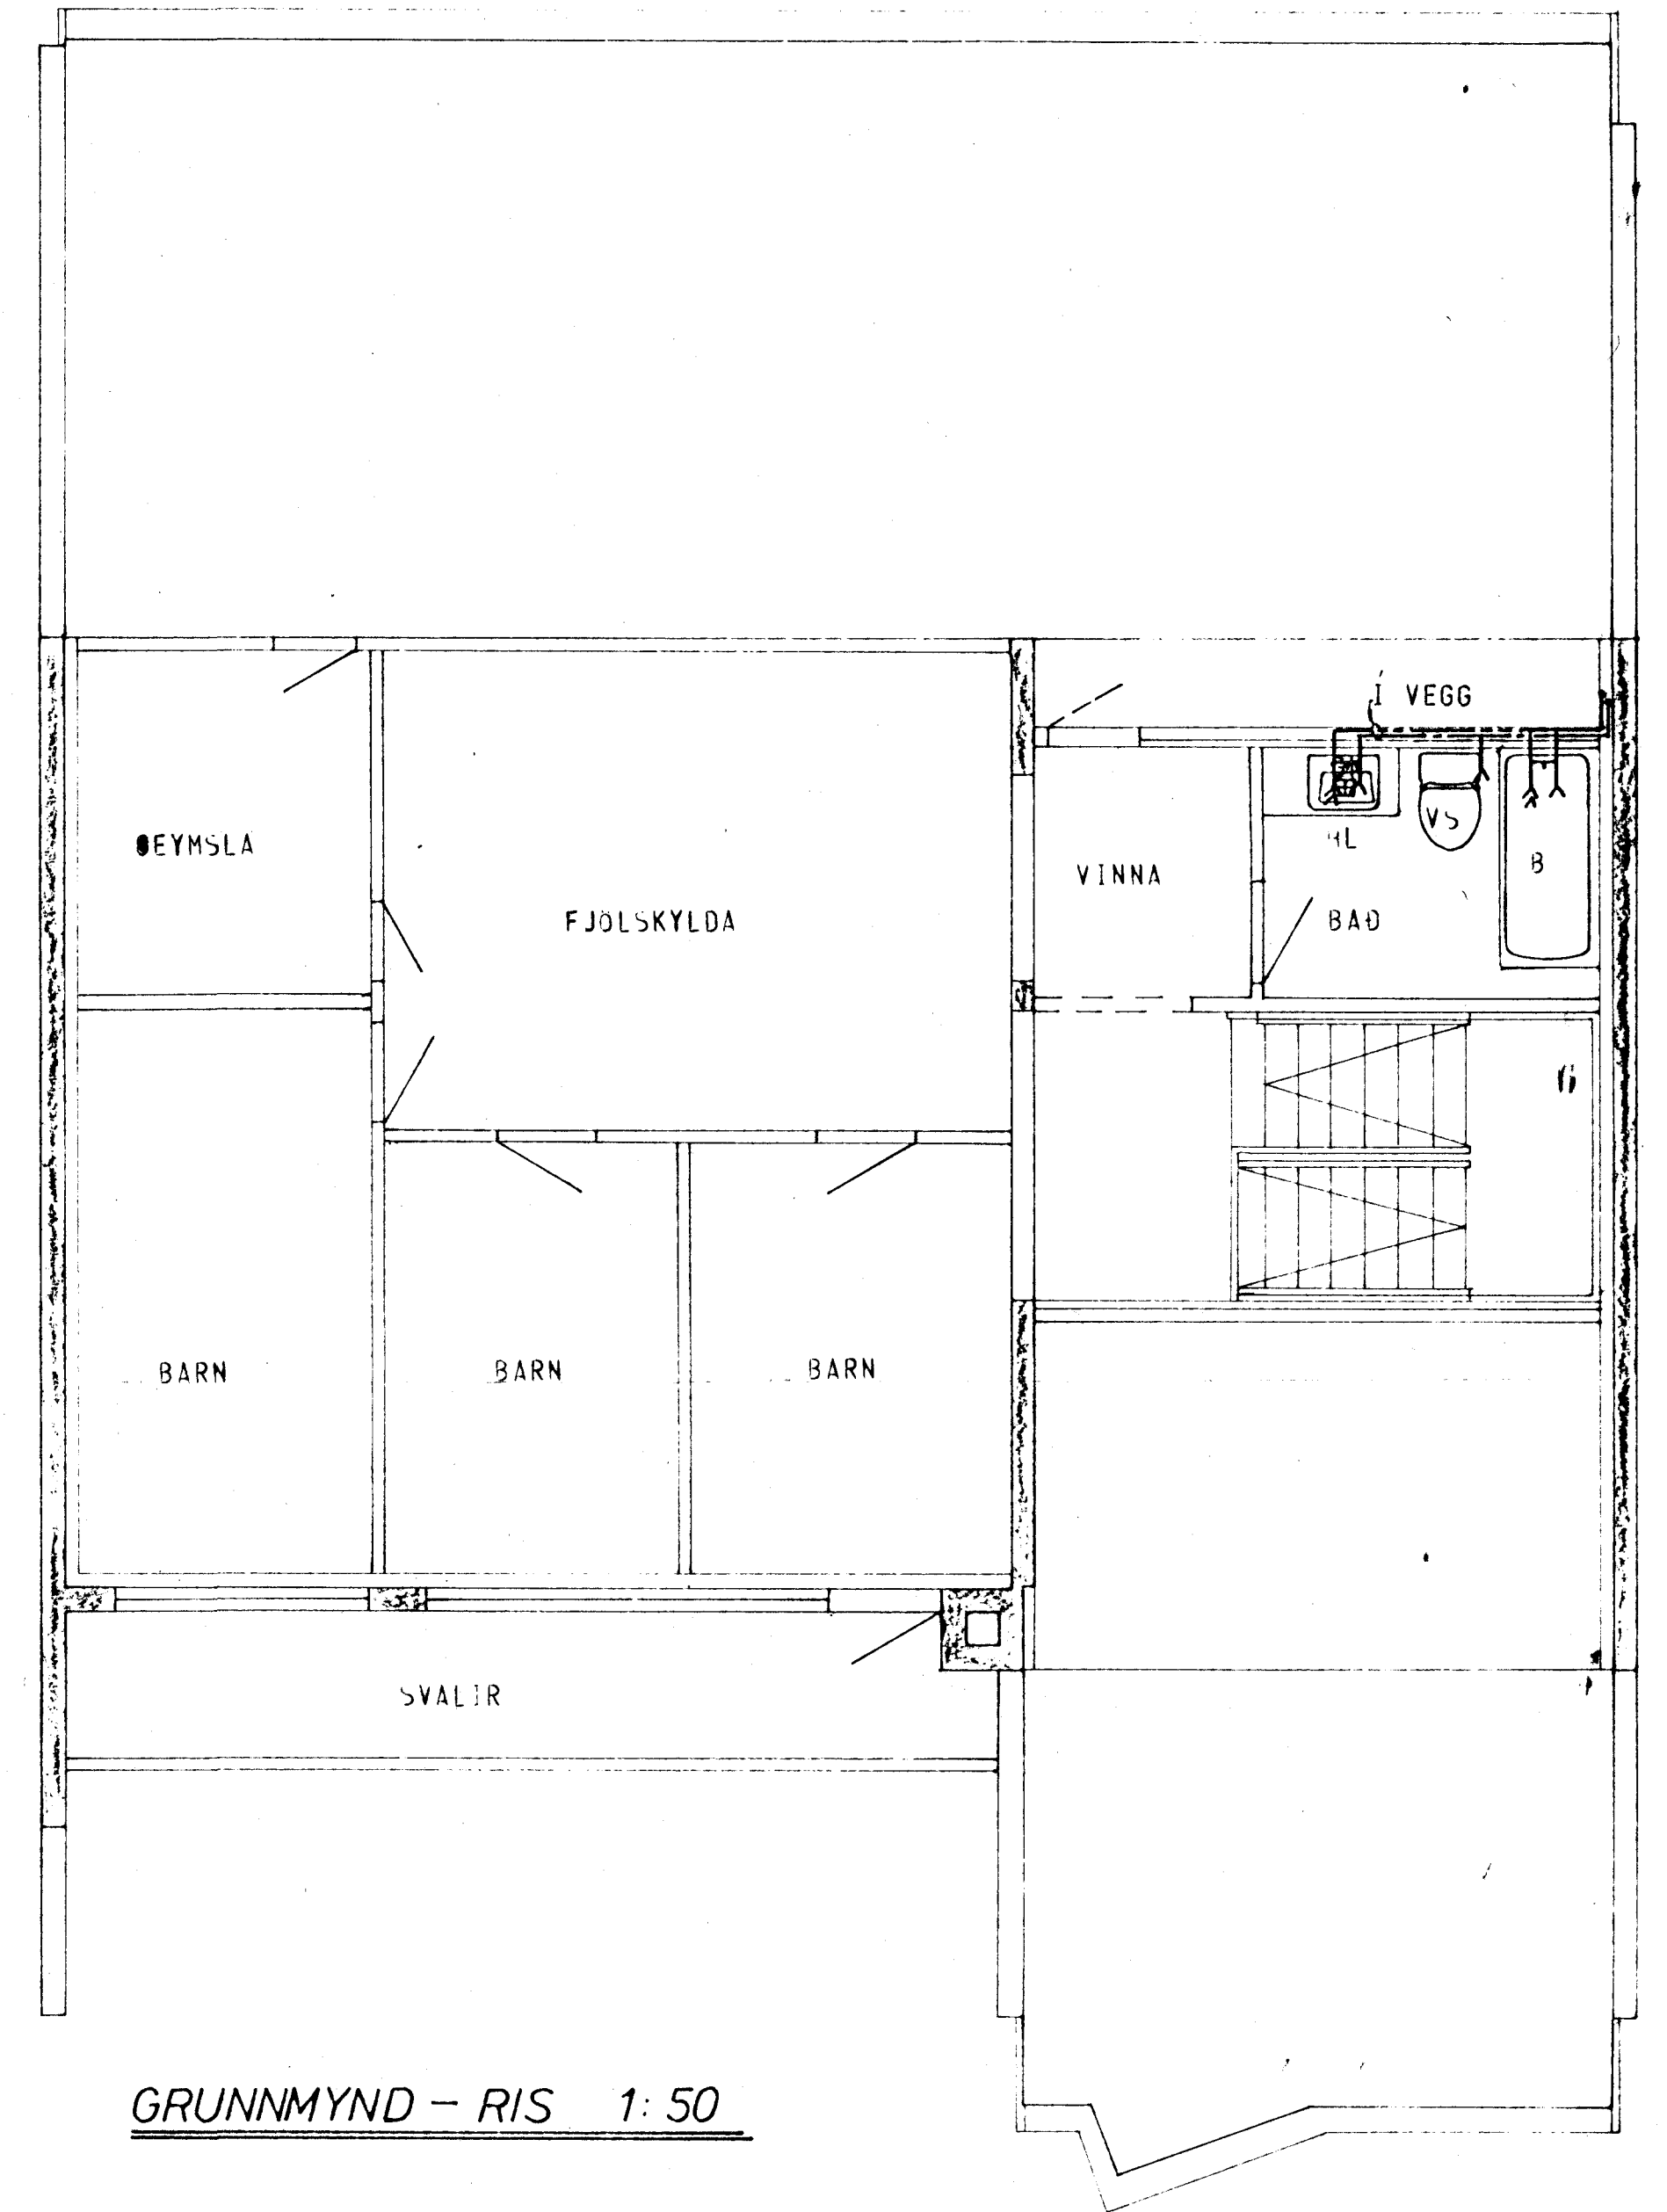

GRUNNMYND - RIS 1:50

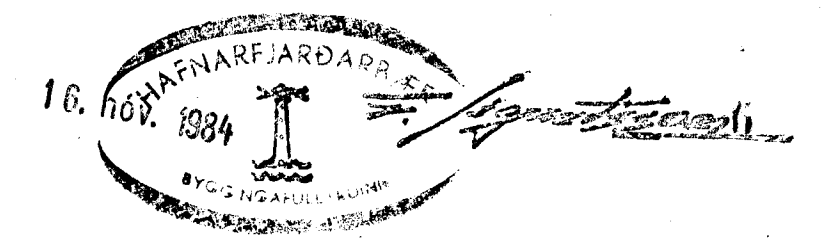

SKÝRINGAR SJA TEIKN NR. 20

HÚS B

KLAUSTURHVAMMUR . 9	MÆLIKVARDI 1:50	VERK 8001	TEIKN NR 23
VATNSLÖGN - GRUNNMYND	Hannað <i>H</i>	Yfirfarð <i>B</i>	MAI 80
JÓHANN GUNNAR BERGPÓRSSON VERKFR MVFI	Teiknað <i>B</i>	Samb. <i>B</i>	
STRANDGÖTU 11 - HAFNARFIRDI - SÍMI 53315	BREYTT		