




GRUNNMYND - KJALLAR 1:50

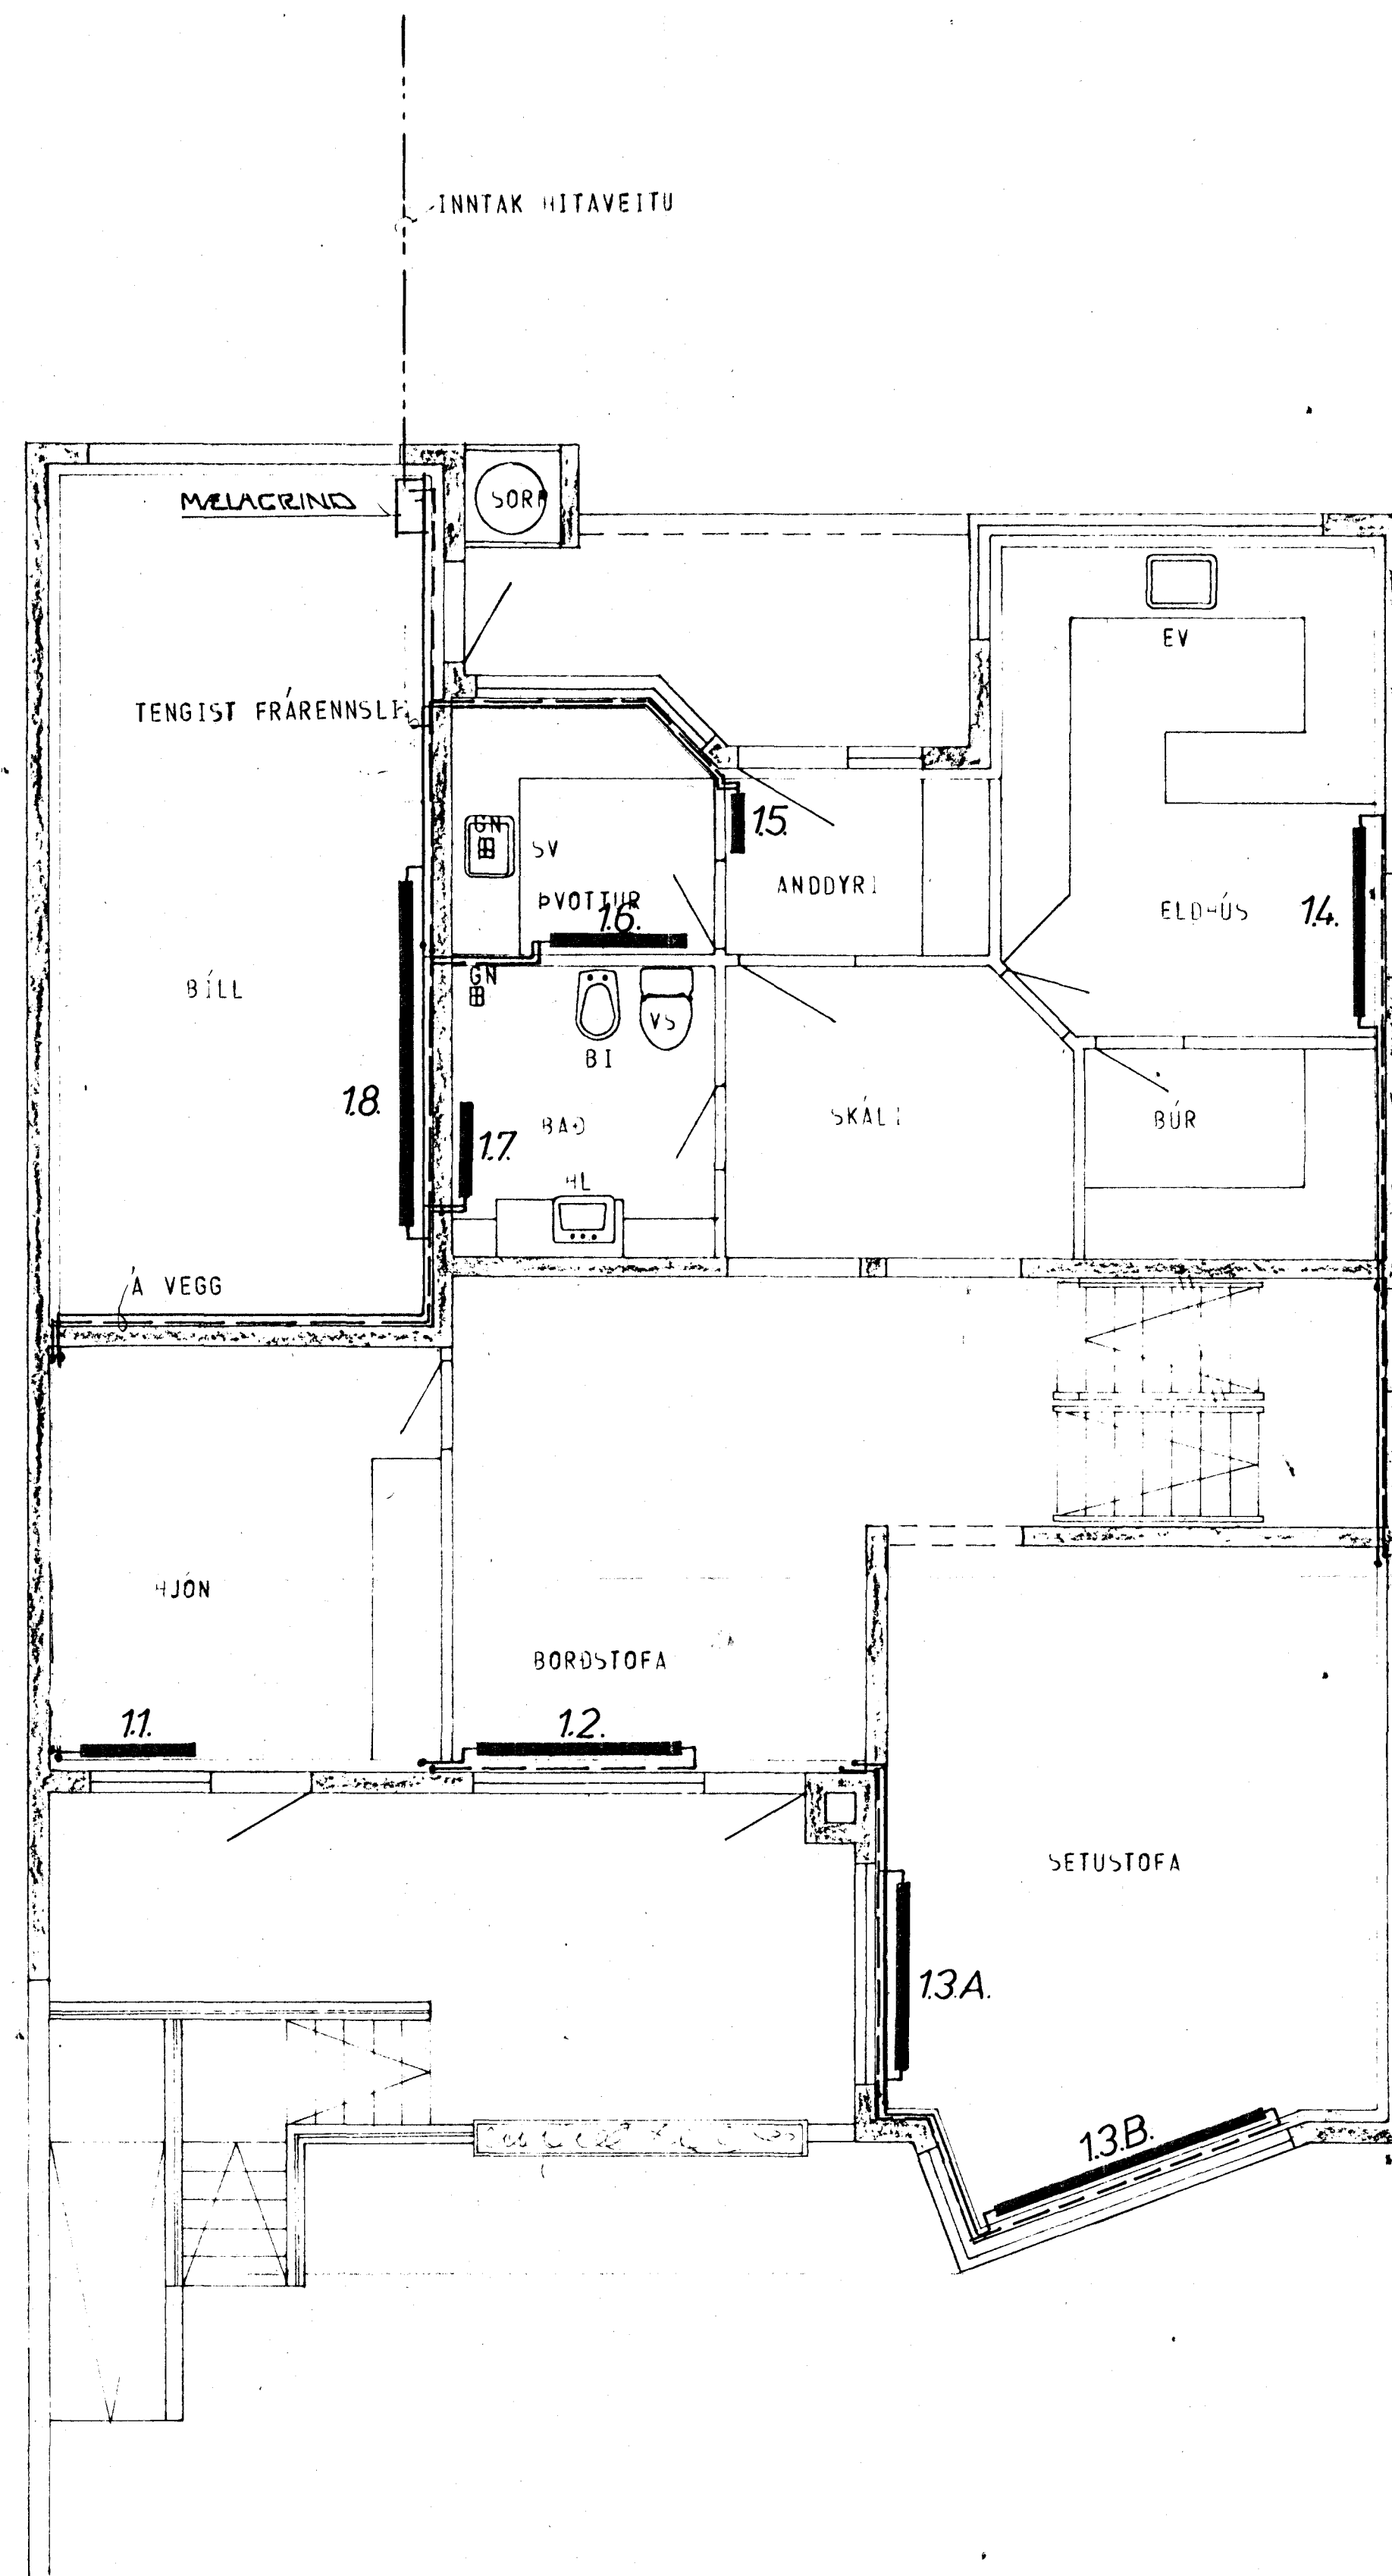

GRUNNMYND - HÆÐAR 1:50

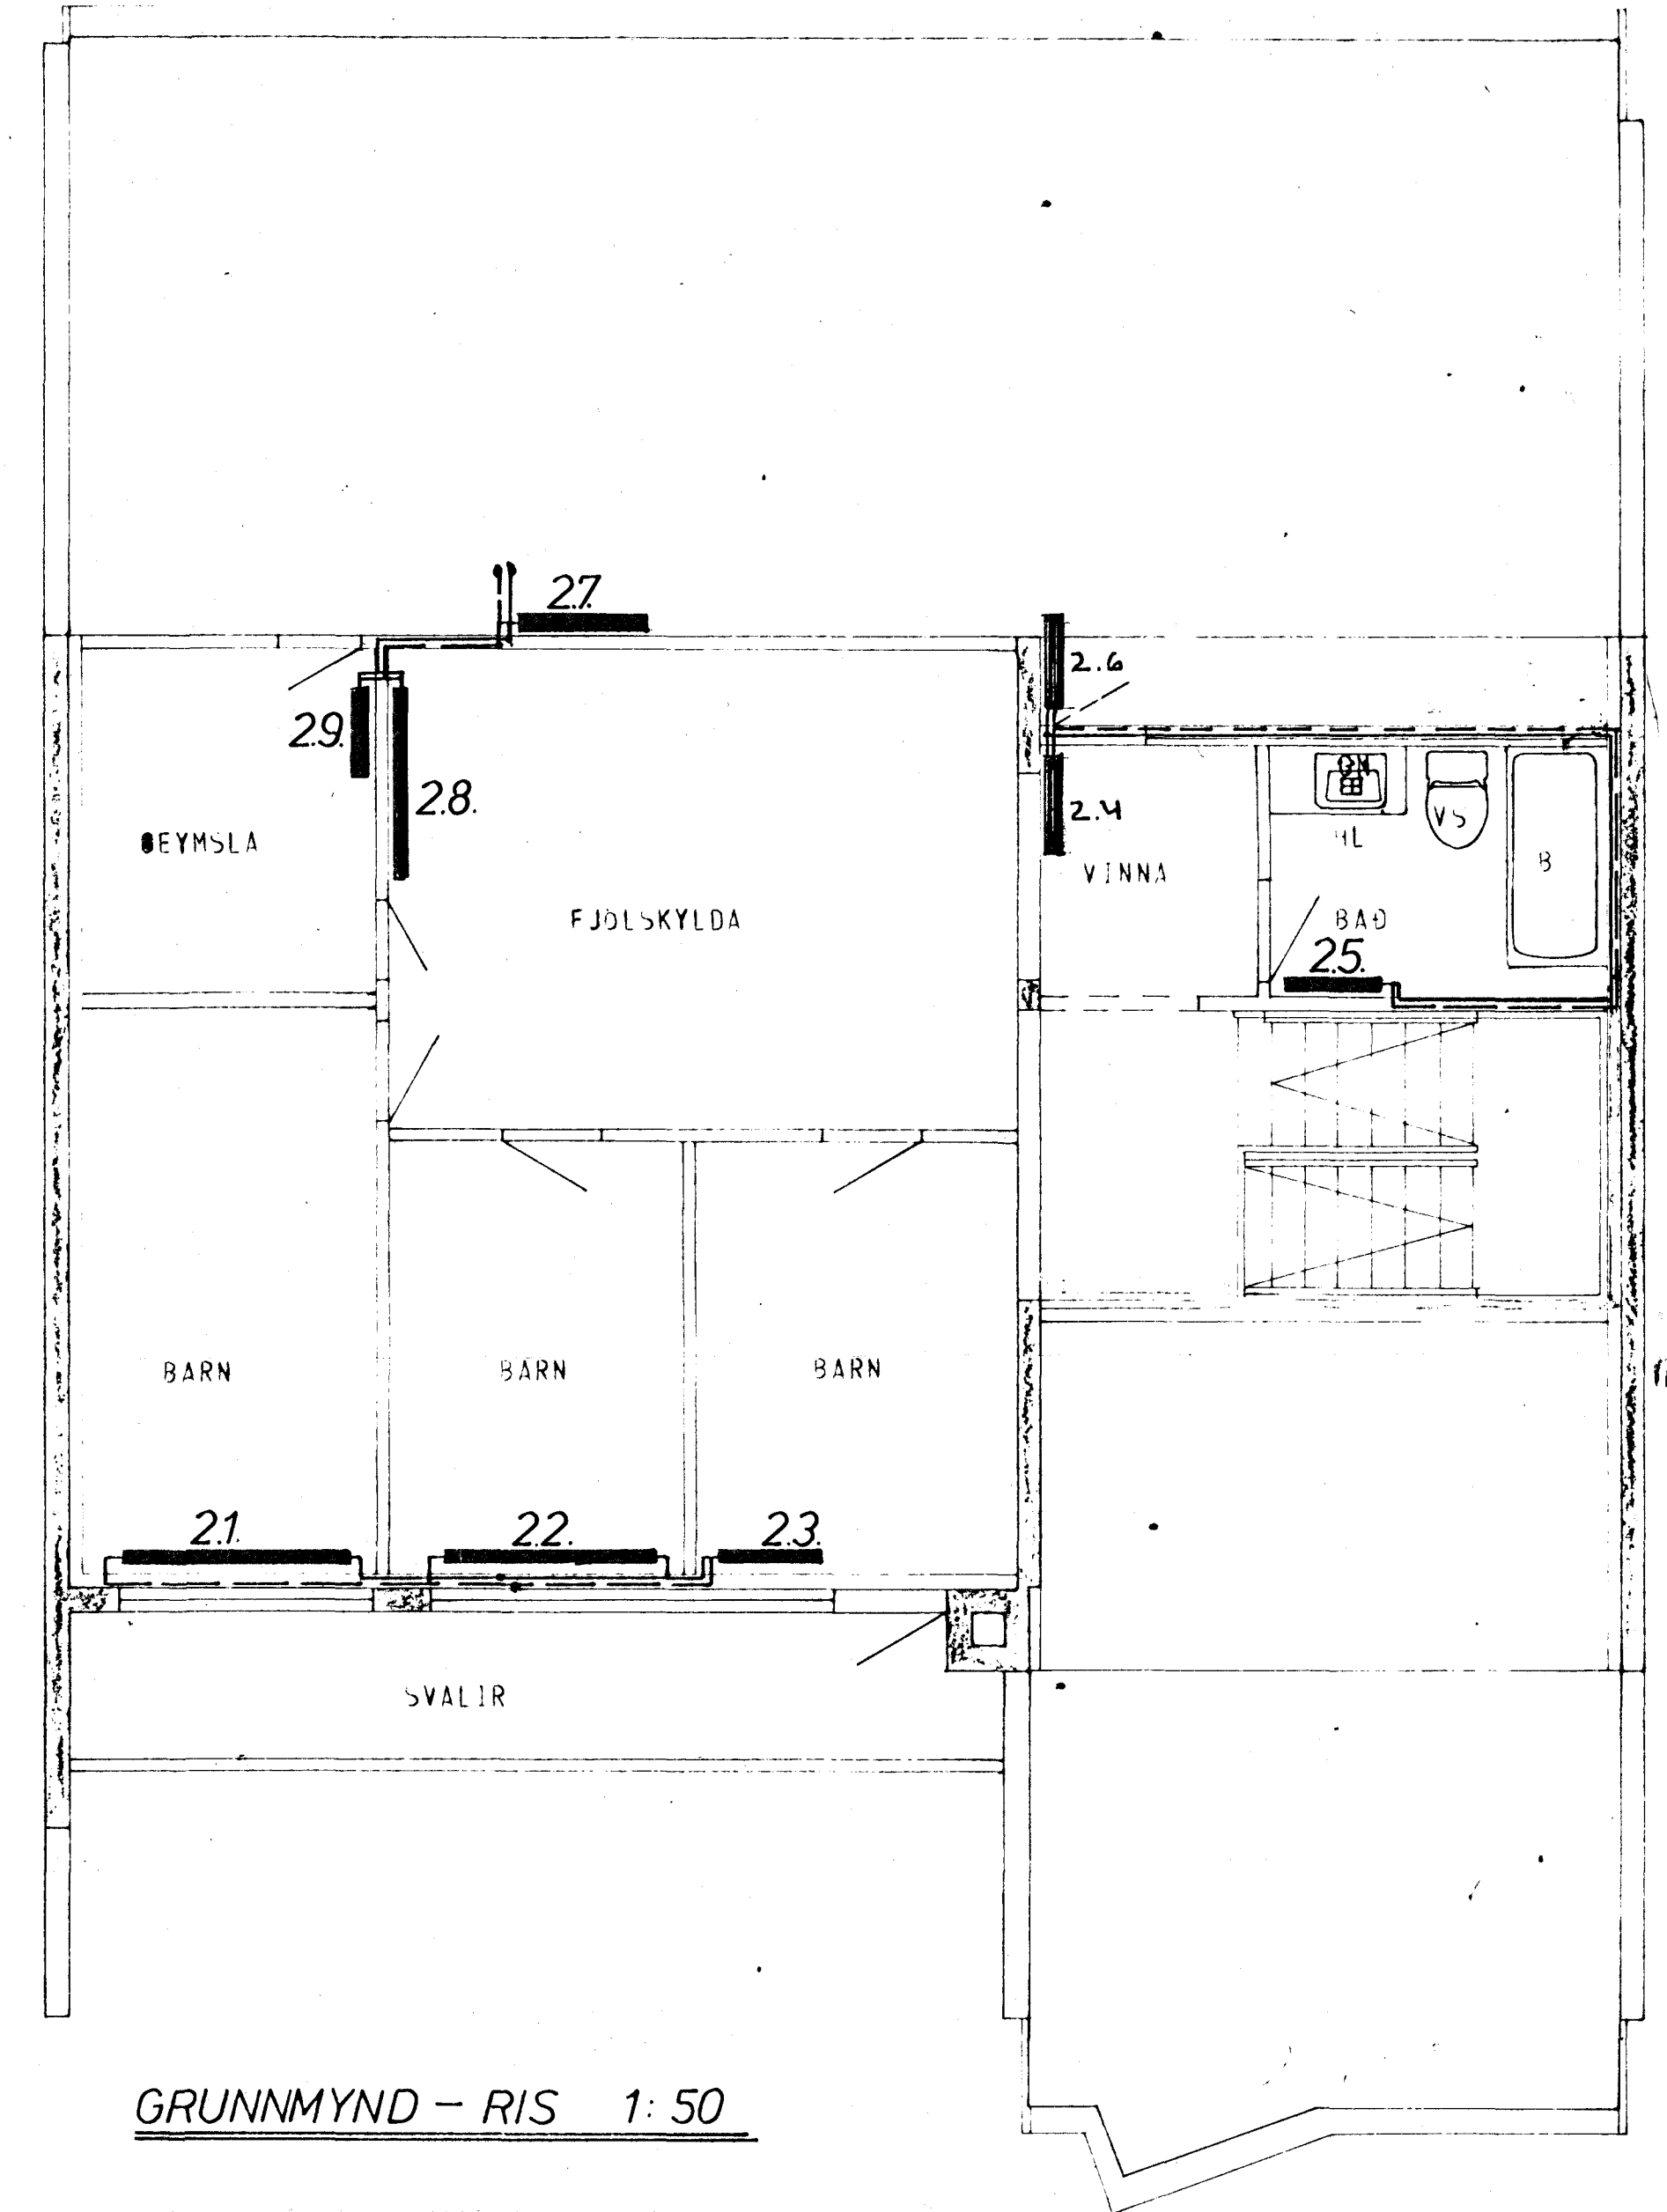

GRUNNMYND - RÍS 1:50

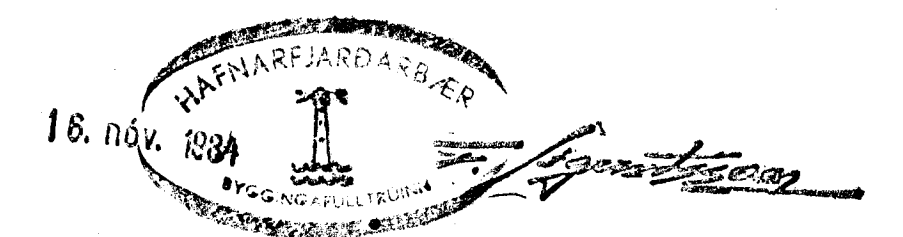

ATH. STAÐSETNING OFNA, SVÖ OG MÆÐIR OG LENGDIR ER AKVEDIN AF ARKITEKT HÚSSINS.

SKÝRINGAR SJÁ TEIKN NR 20.

HÚS B.

KLAUSTURHVAMMUR 9	MÆLIKVARDI 1:50	VERK 8001	TEIKN NR 25
HITALÖGN - GRUNNMYND	Hannað <input checked="" type="checkbox"/> Teiknað <input checked="" type="checkbox"/>	Virkað <input checked="" type="checkbox"/> Samb. <input checked="" type="checkbox"/>	MA: 80
JÓHANN GUNNAR BERGPÓRSSON VERKFR MVF	BREYTT		