

8 7 6 5 4 3 2 1

F


E

D


C

B

A

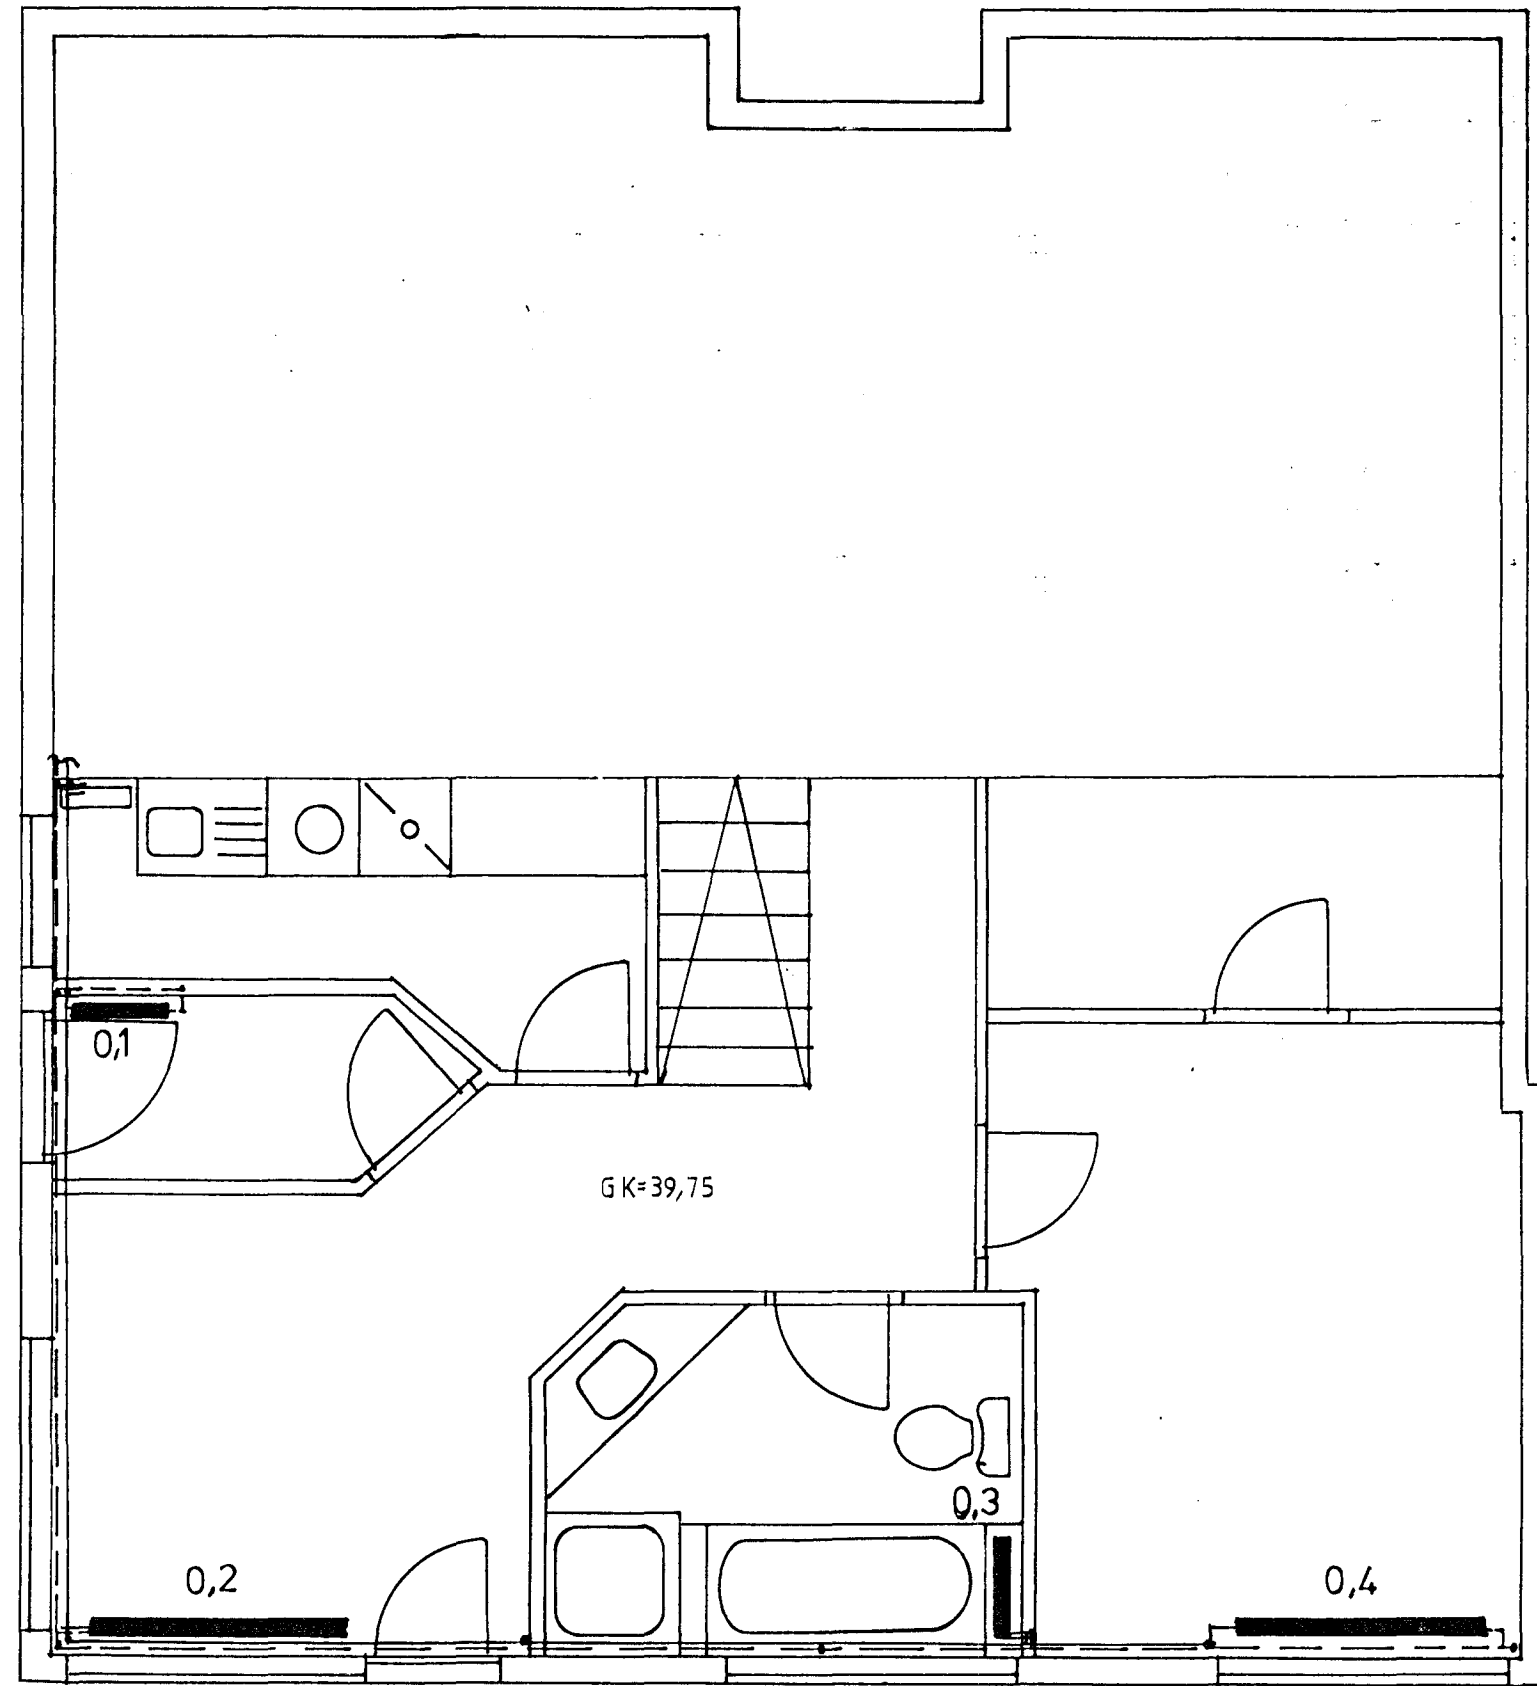


GRUNNMYND JARÐHÆÐAR

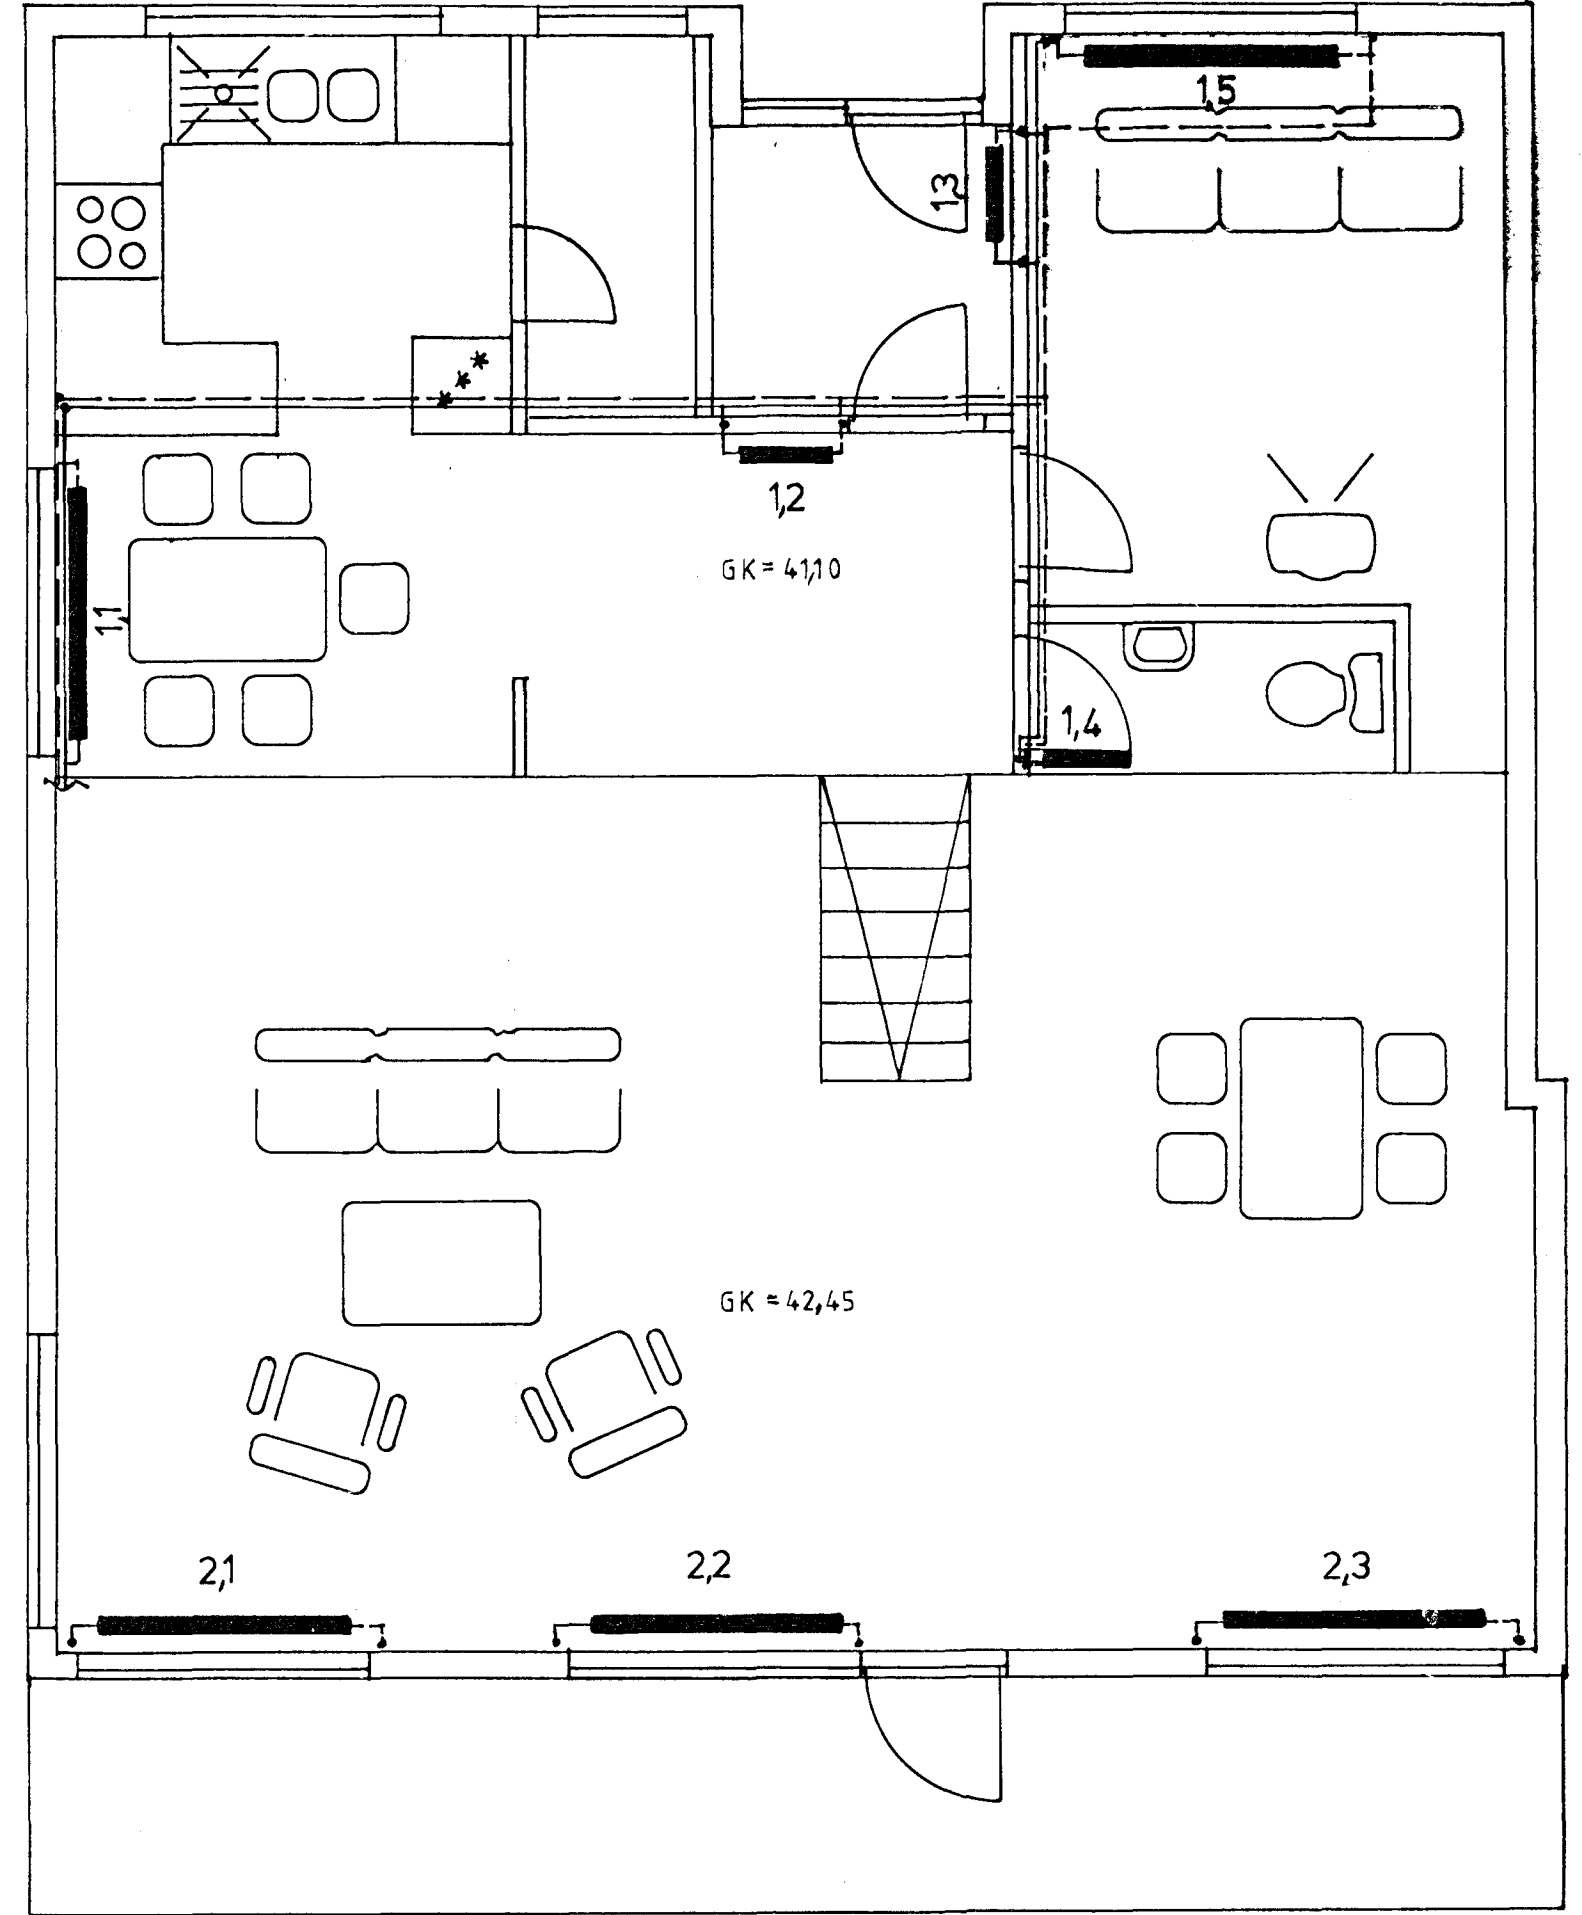

GRUNNMYND 1.HÆÐAR.

29 AUG 1991

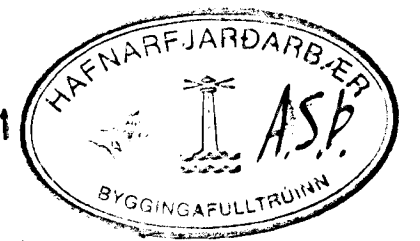

Dags:	Hann./teikn.	Samb.:	M.kv.:	
26.08.1991	Sigurbj. Hall.	S.H.	1:50	
	Yfirfarir:			
	S.H.			
Heiti: Grunnmynd. Hikalagna.				Kemur í stað: Kléberg 4
				Vikur fyrir: Sigurbjartur Halldórsson. Byggingateknískingarni
Tilvísun: Tákni LO2		Útreikn.: S.H.		

Tákn	Fj.	Breyting	Dags/u. skr.

8 7 6 5 4 3 2 1