





KLÉBERG NR. 4 OG 6

Samþykkt þann
24 JUNÍ 1997
Byggingafulltrúinn í Hafnarfirði
F.h. Kristján Þórarinnsson

KB

BYGGINGAÞYLSING
HÚS STEINSTEYPT Á HEFDBUUND'U HÁTT. ÞOKAPÚSSAÐ AÐ UTAN.
ÞAK: TIMBUR SPEYRUR, KLÆTT 1"X6", ÞAKPAPP OG ÞAKSTÁLI
LITIR: VEGGUR UTAN LÍTÓSS GRÆR, ÞAK OG GLUGGAR HÚTIR

STÆRÐIR	NR 6	NR 4
EFTIR HÆÐ	109.6 M ²	109.6 M ²
NEDRI HÆÐ	68.8 M ²	61.4 M ²
BÍLG.	34.0 M ²	34.0 M ²
SAMT.	112.4 M ²	205.0 M ²
RÚMMÁL BÍLG.	108. M ³	108.0 M ³
RÚMMÁL HÚSA	574.0 M ³	544.0 M ³
RÚMMÁL ALLS	684 M ³	652. M ³

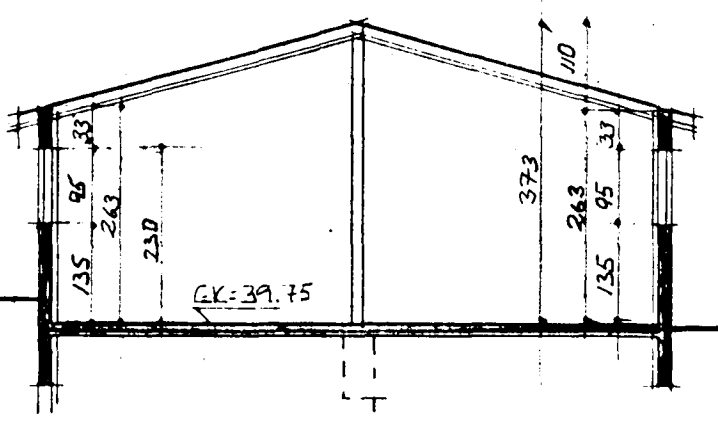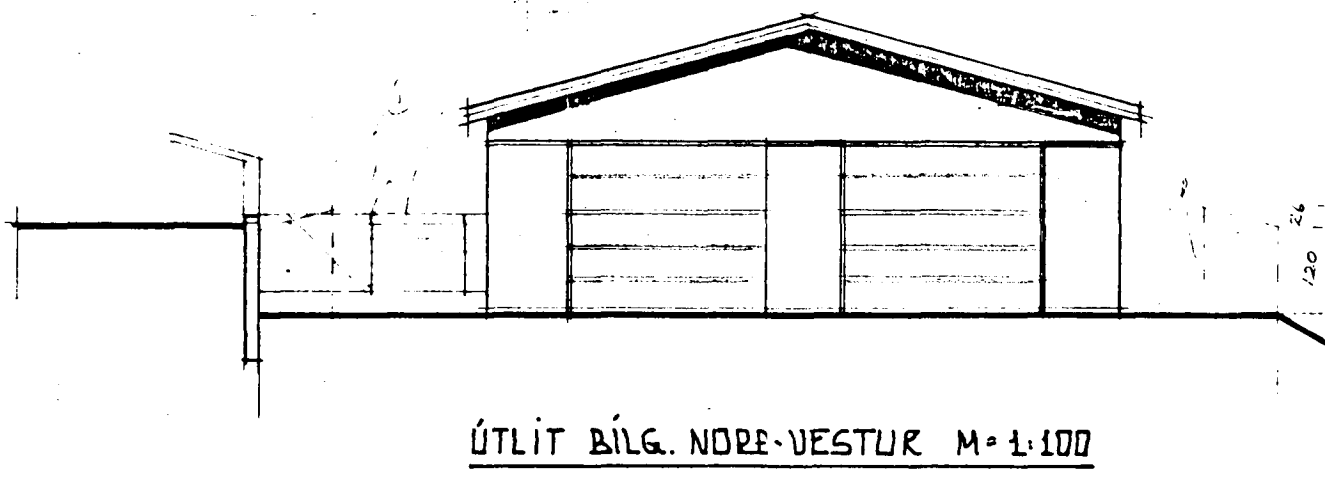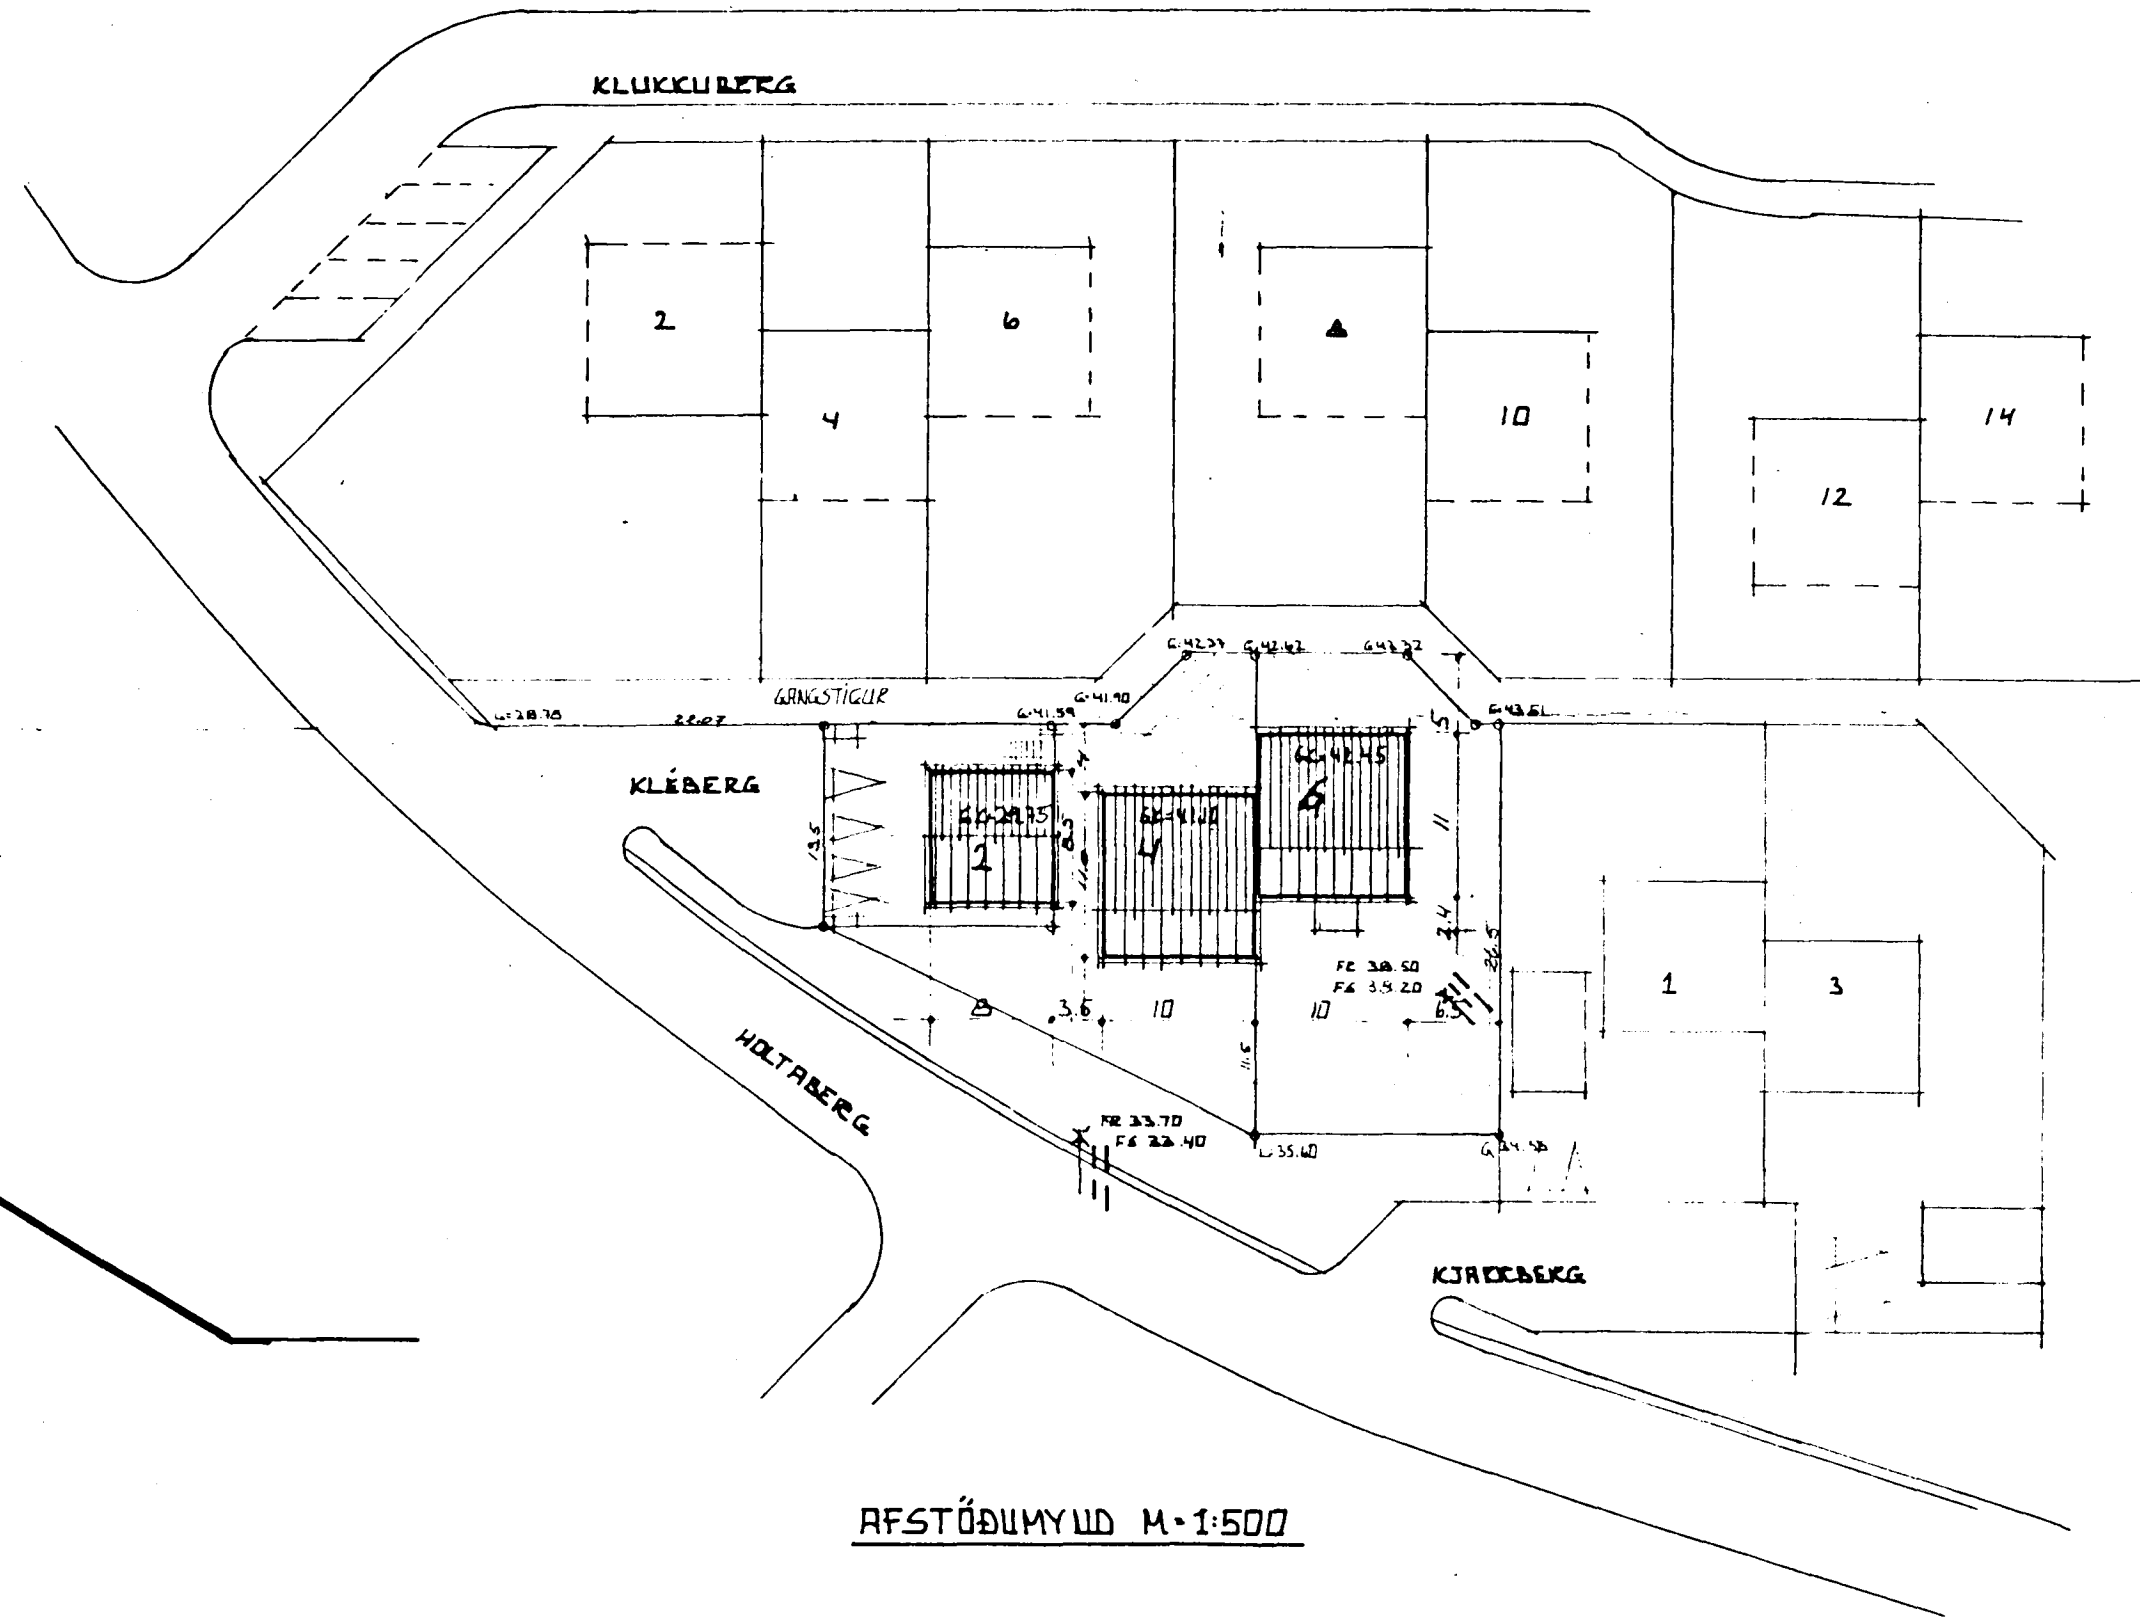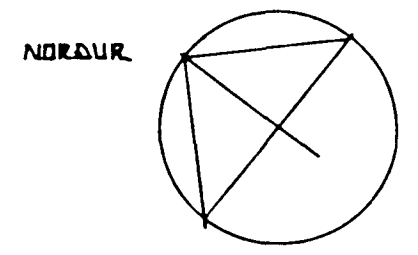

AFSTÖÐUMYND M=1:500

BE. BÍLG. 20.06.97
KLÉBERG NR. 4 OG 6

EFNI
ÚTLIT OG SNÍÐ BÍLG. / AFSTÖÐUM.
MÁL. 1:100 1:500
DAGG. JÚNÍ 1997
ERLENDUR A. HJÁLVARSSON B.É. ÁLFASKEIÐI 404 H. S 53840

Handwritten signature