


KLÉBERG NR 4 DG 6


Sáttþykkt á fundi bygginga-
nefndar þ. 28/6 1950

BYGGINGAUFULLTRÚINN
Í HAFNARFIRÐI

Jón Jónsson

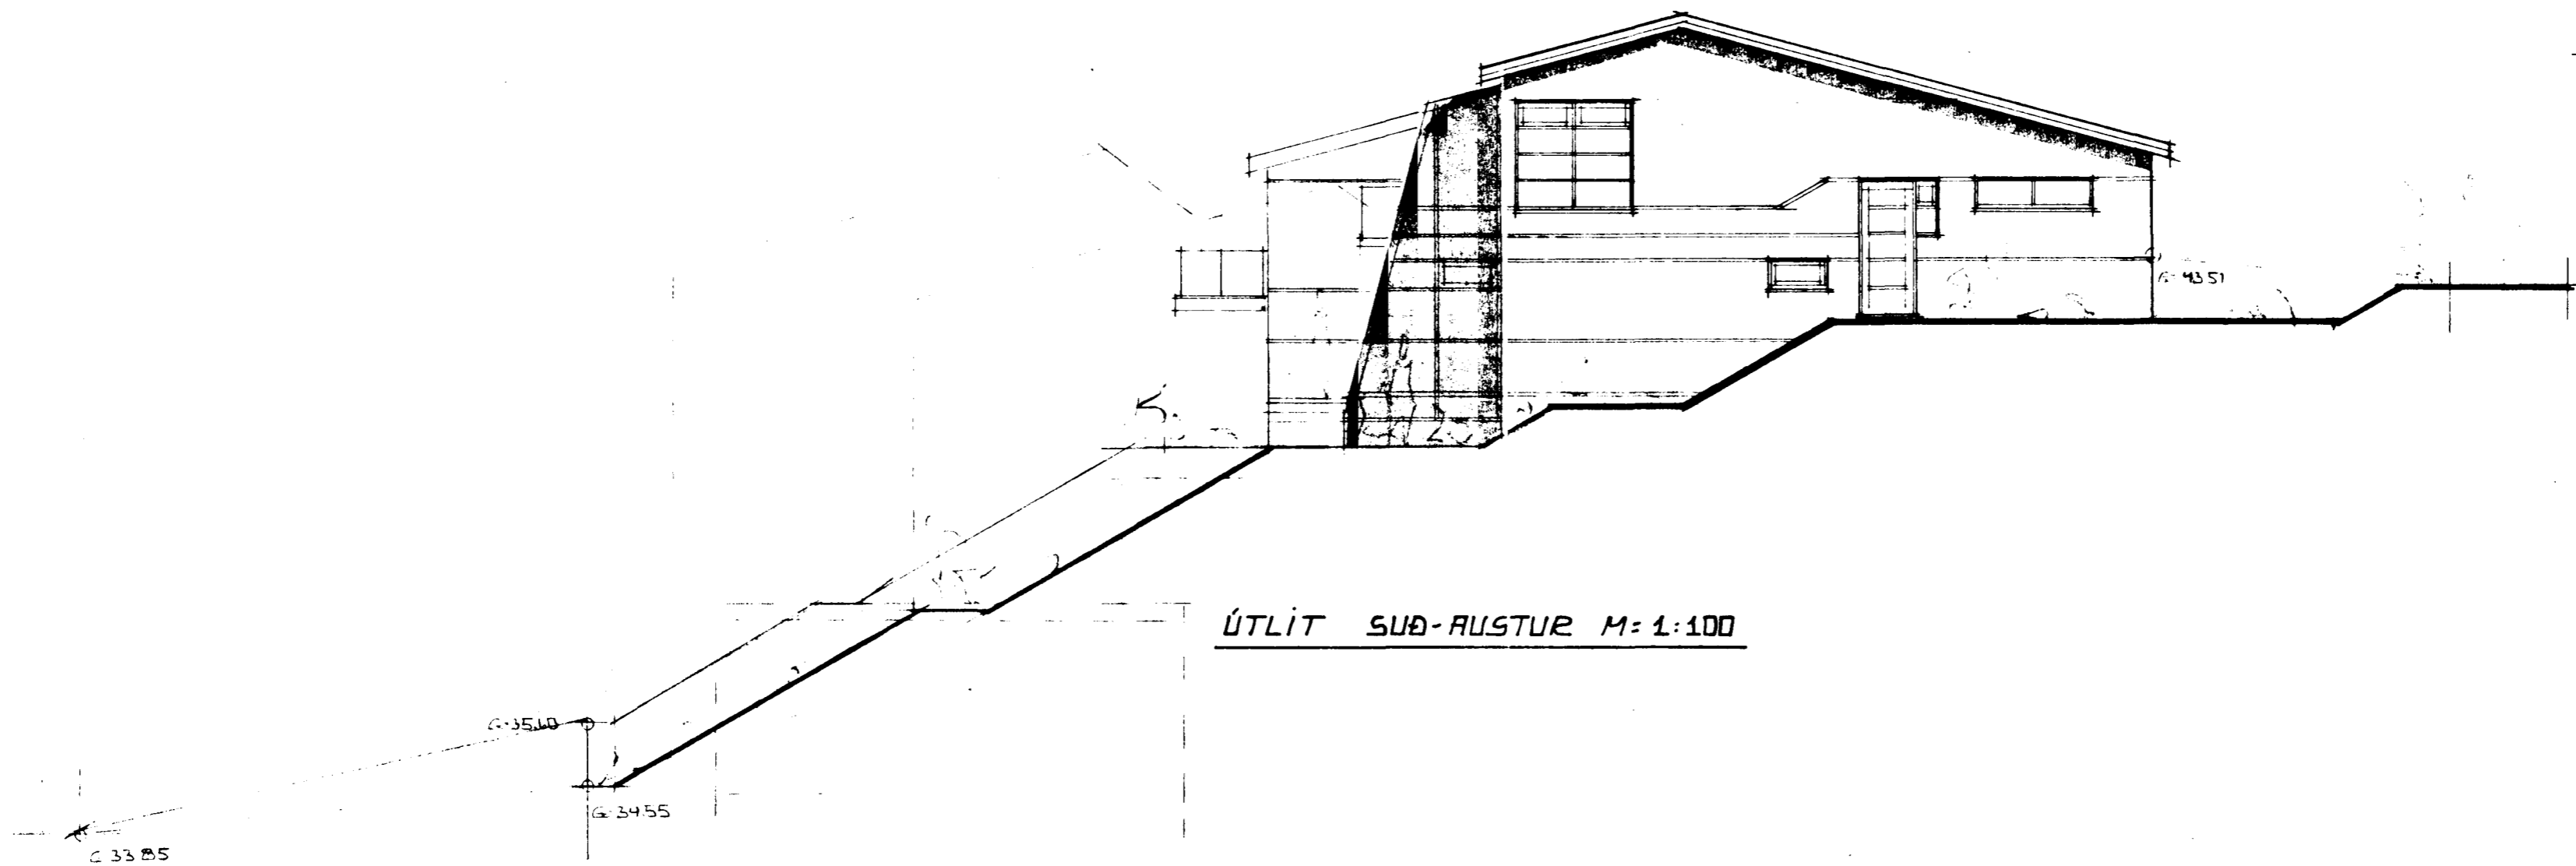

ÚTLIT SUÐ-AUSTUR M=1:100

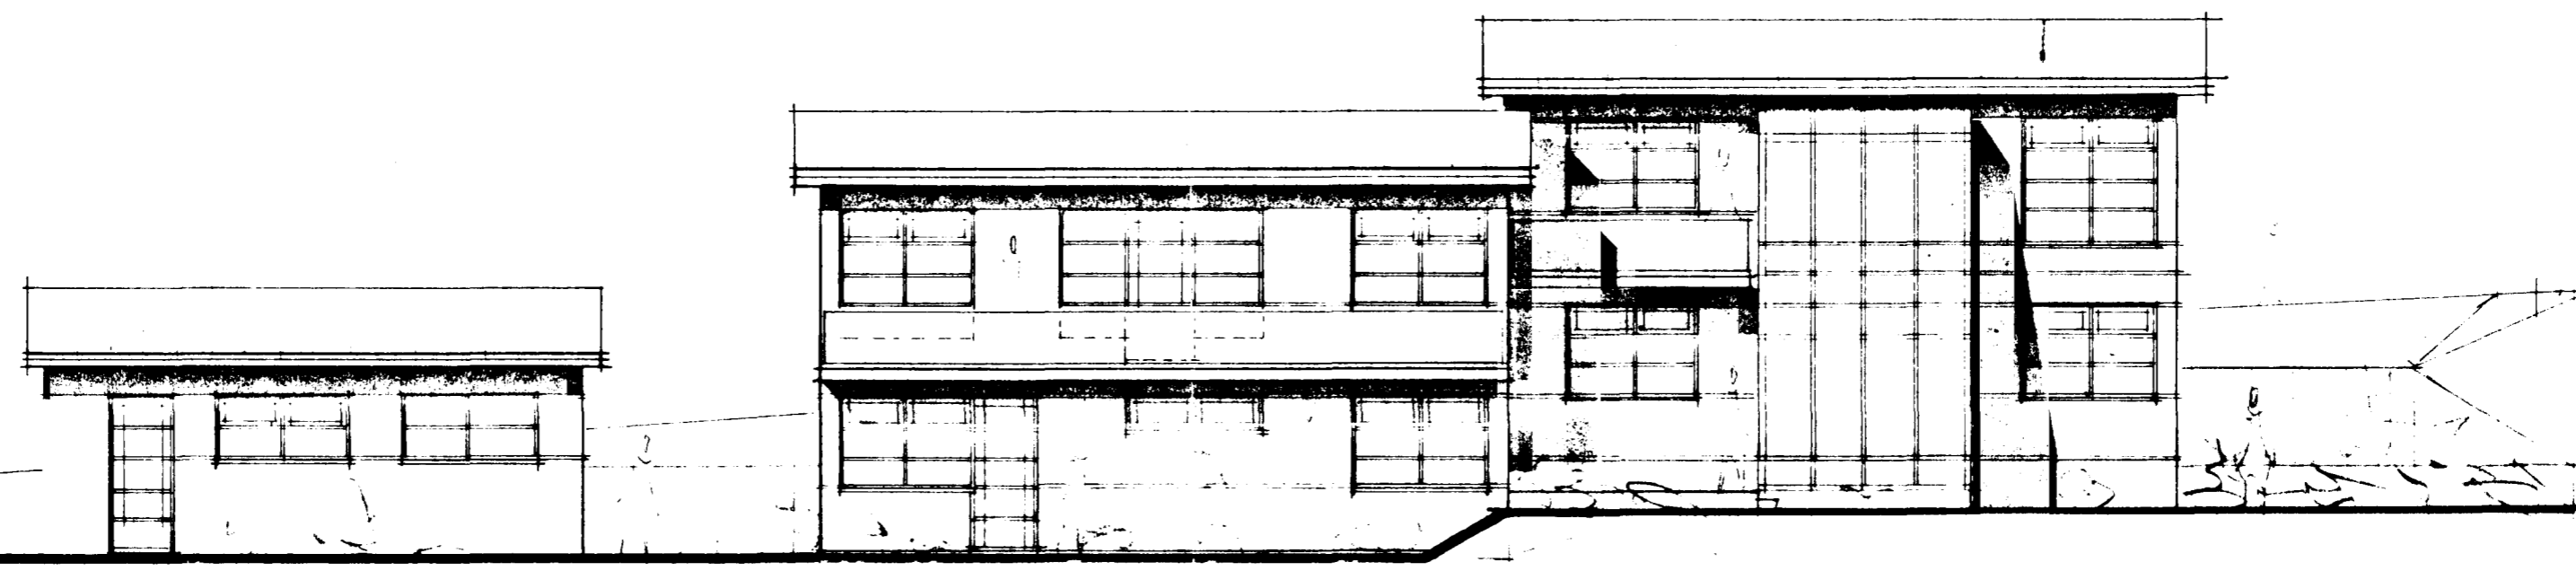

ÚTLIT SUÐ-VESTUR M=1:100

KLÉBERG NR. 4 DG 6

EFNI

ÚTLIT

MÁL. 1:100

DAGS. JÚNÍ 1950

Alf EFLENDUR Á. HJÁLMARSSON & FJ. ÁLFARSSON B.D. S 53800