

KLÉBERG NR. 4 DG 6




Samþykkt þann


24 JUNÍ 1997

Byggingatulltrúinn í Hafnarfirði
F.h. Kristján Þórarinnsson

KP

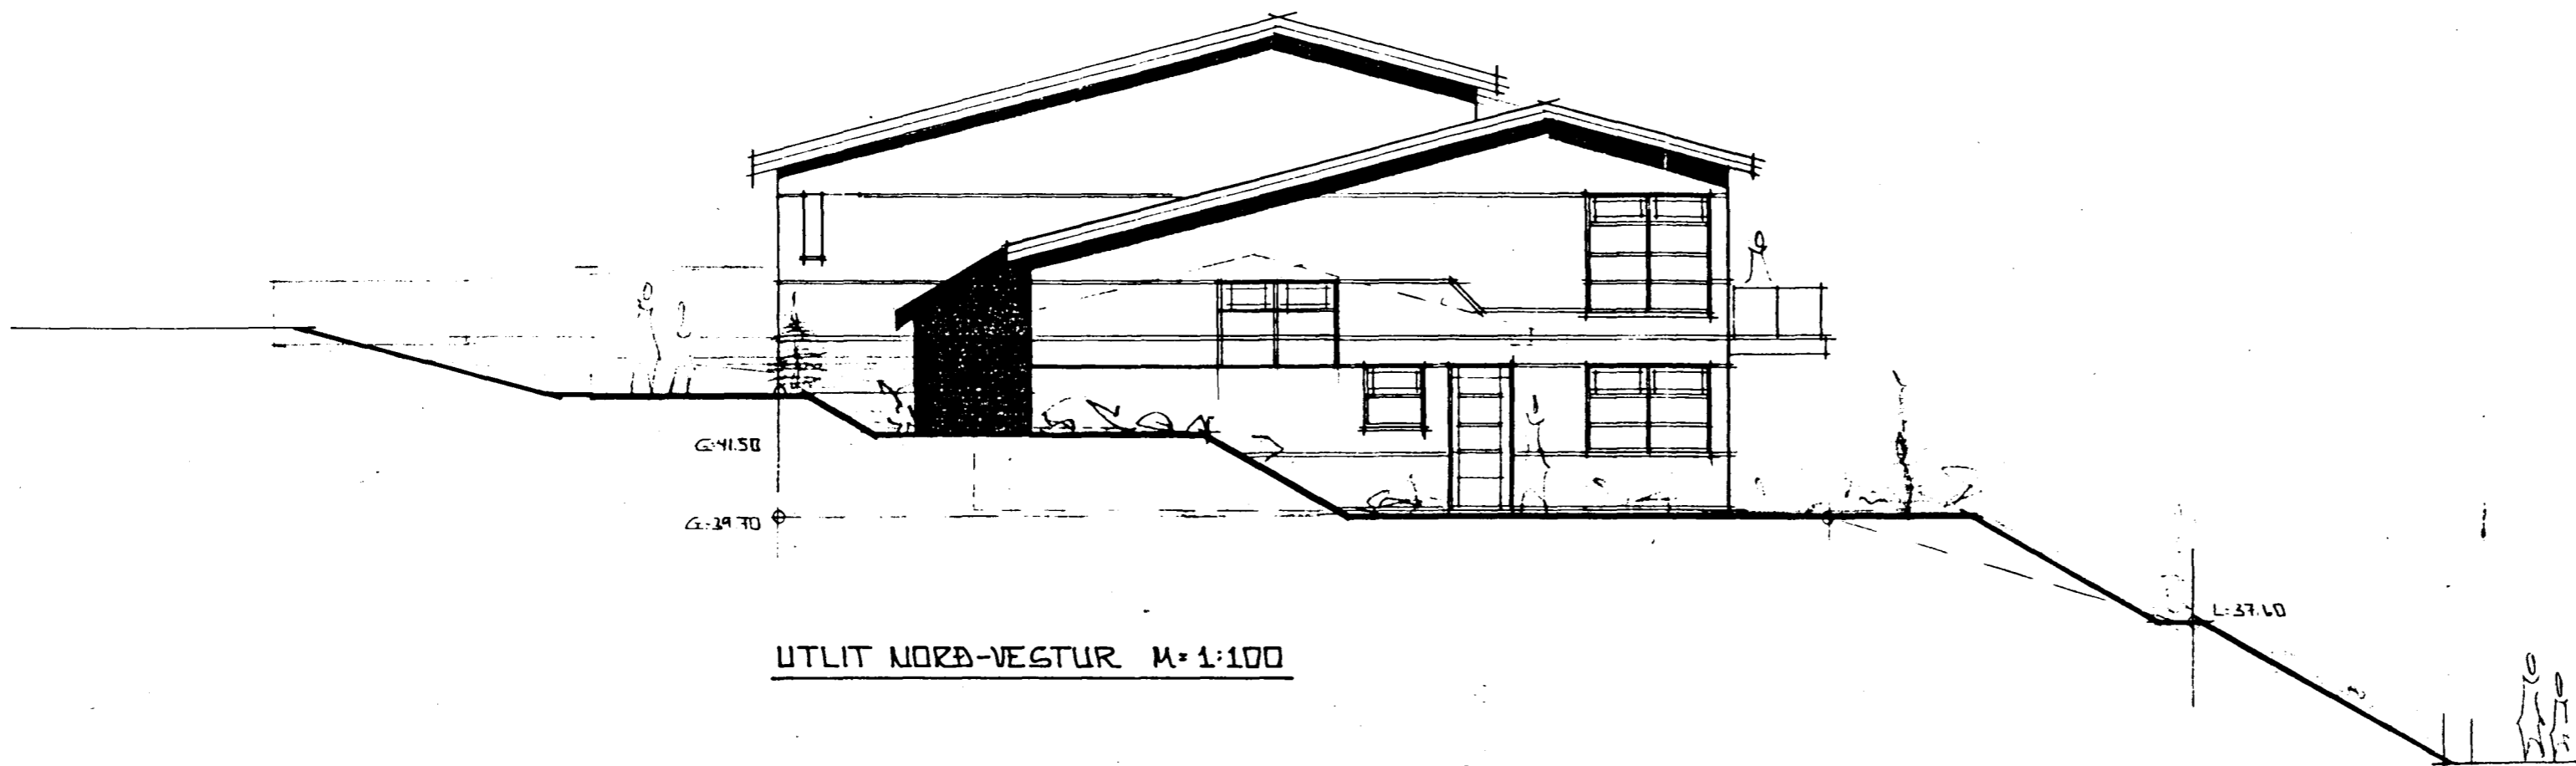

UTLIT NORÐ-VESTUR M=1:100

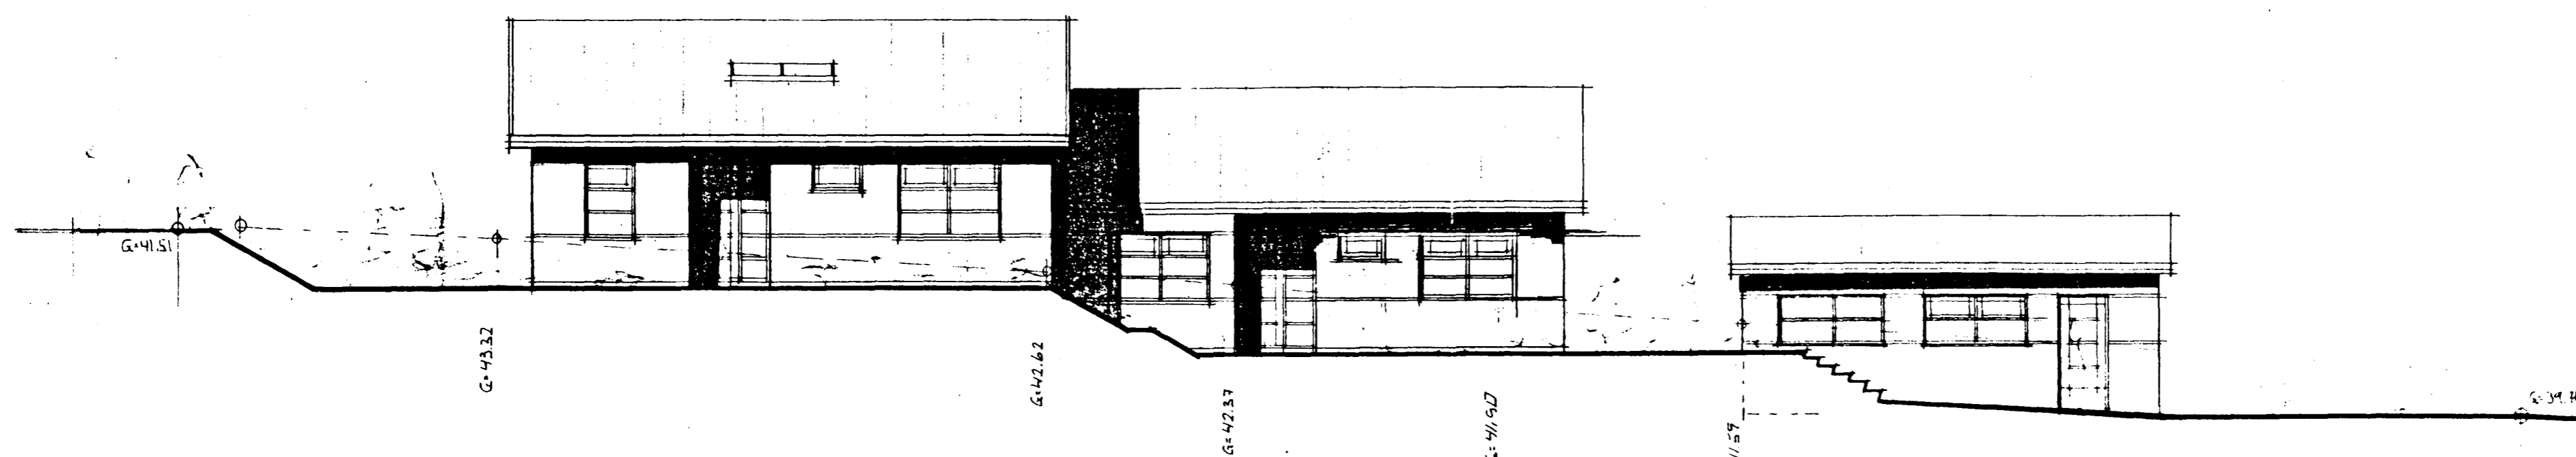


UTLIT NORÐ-AUSTUR N=1:100

EFM 20.06.97

KLÉBERG NR. 4 DG 6

EFM

ÚTLIT

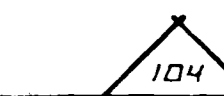

MÁL 1:100

DRG 6. JÚNÍ 1997

Alfharðsson

ERLENDUR Á HVALHARSSON B.Á. ALFRASKEIÐI 80 S 53860