KLÉBERG NR. 4 OG 6

Samþykkt þann
2 4 JÚNÍ 1997
Byggingafulltrúinn í Hafnarfirði
F.h. Kristján Þórarinsson
KÞ

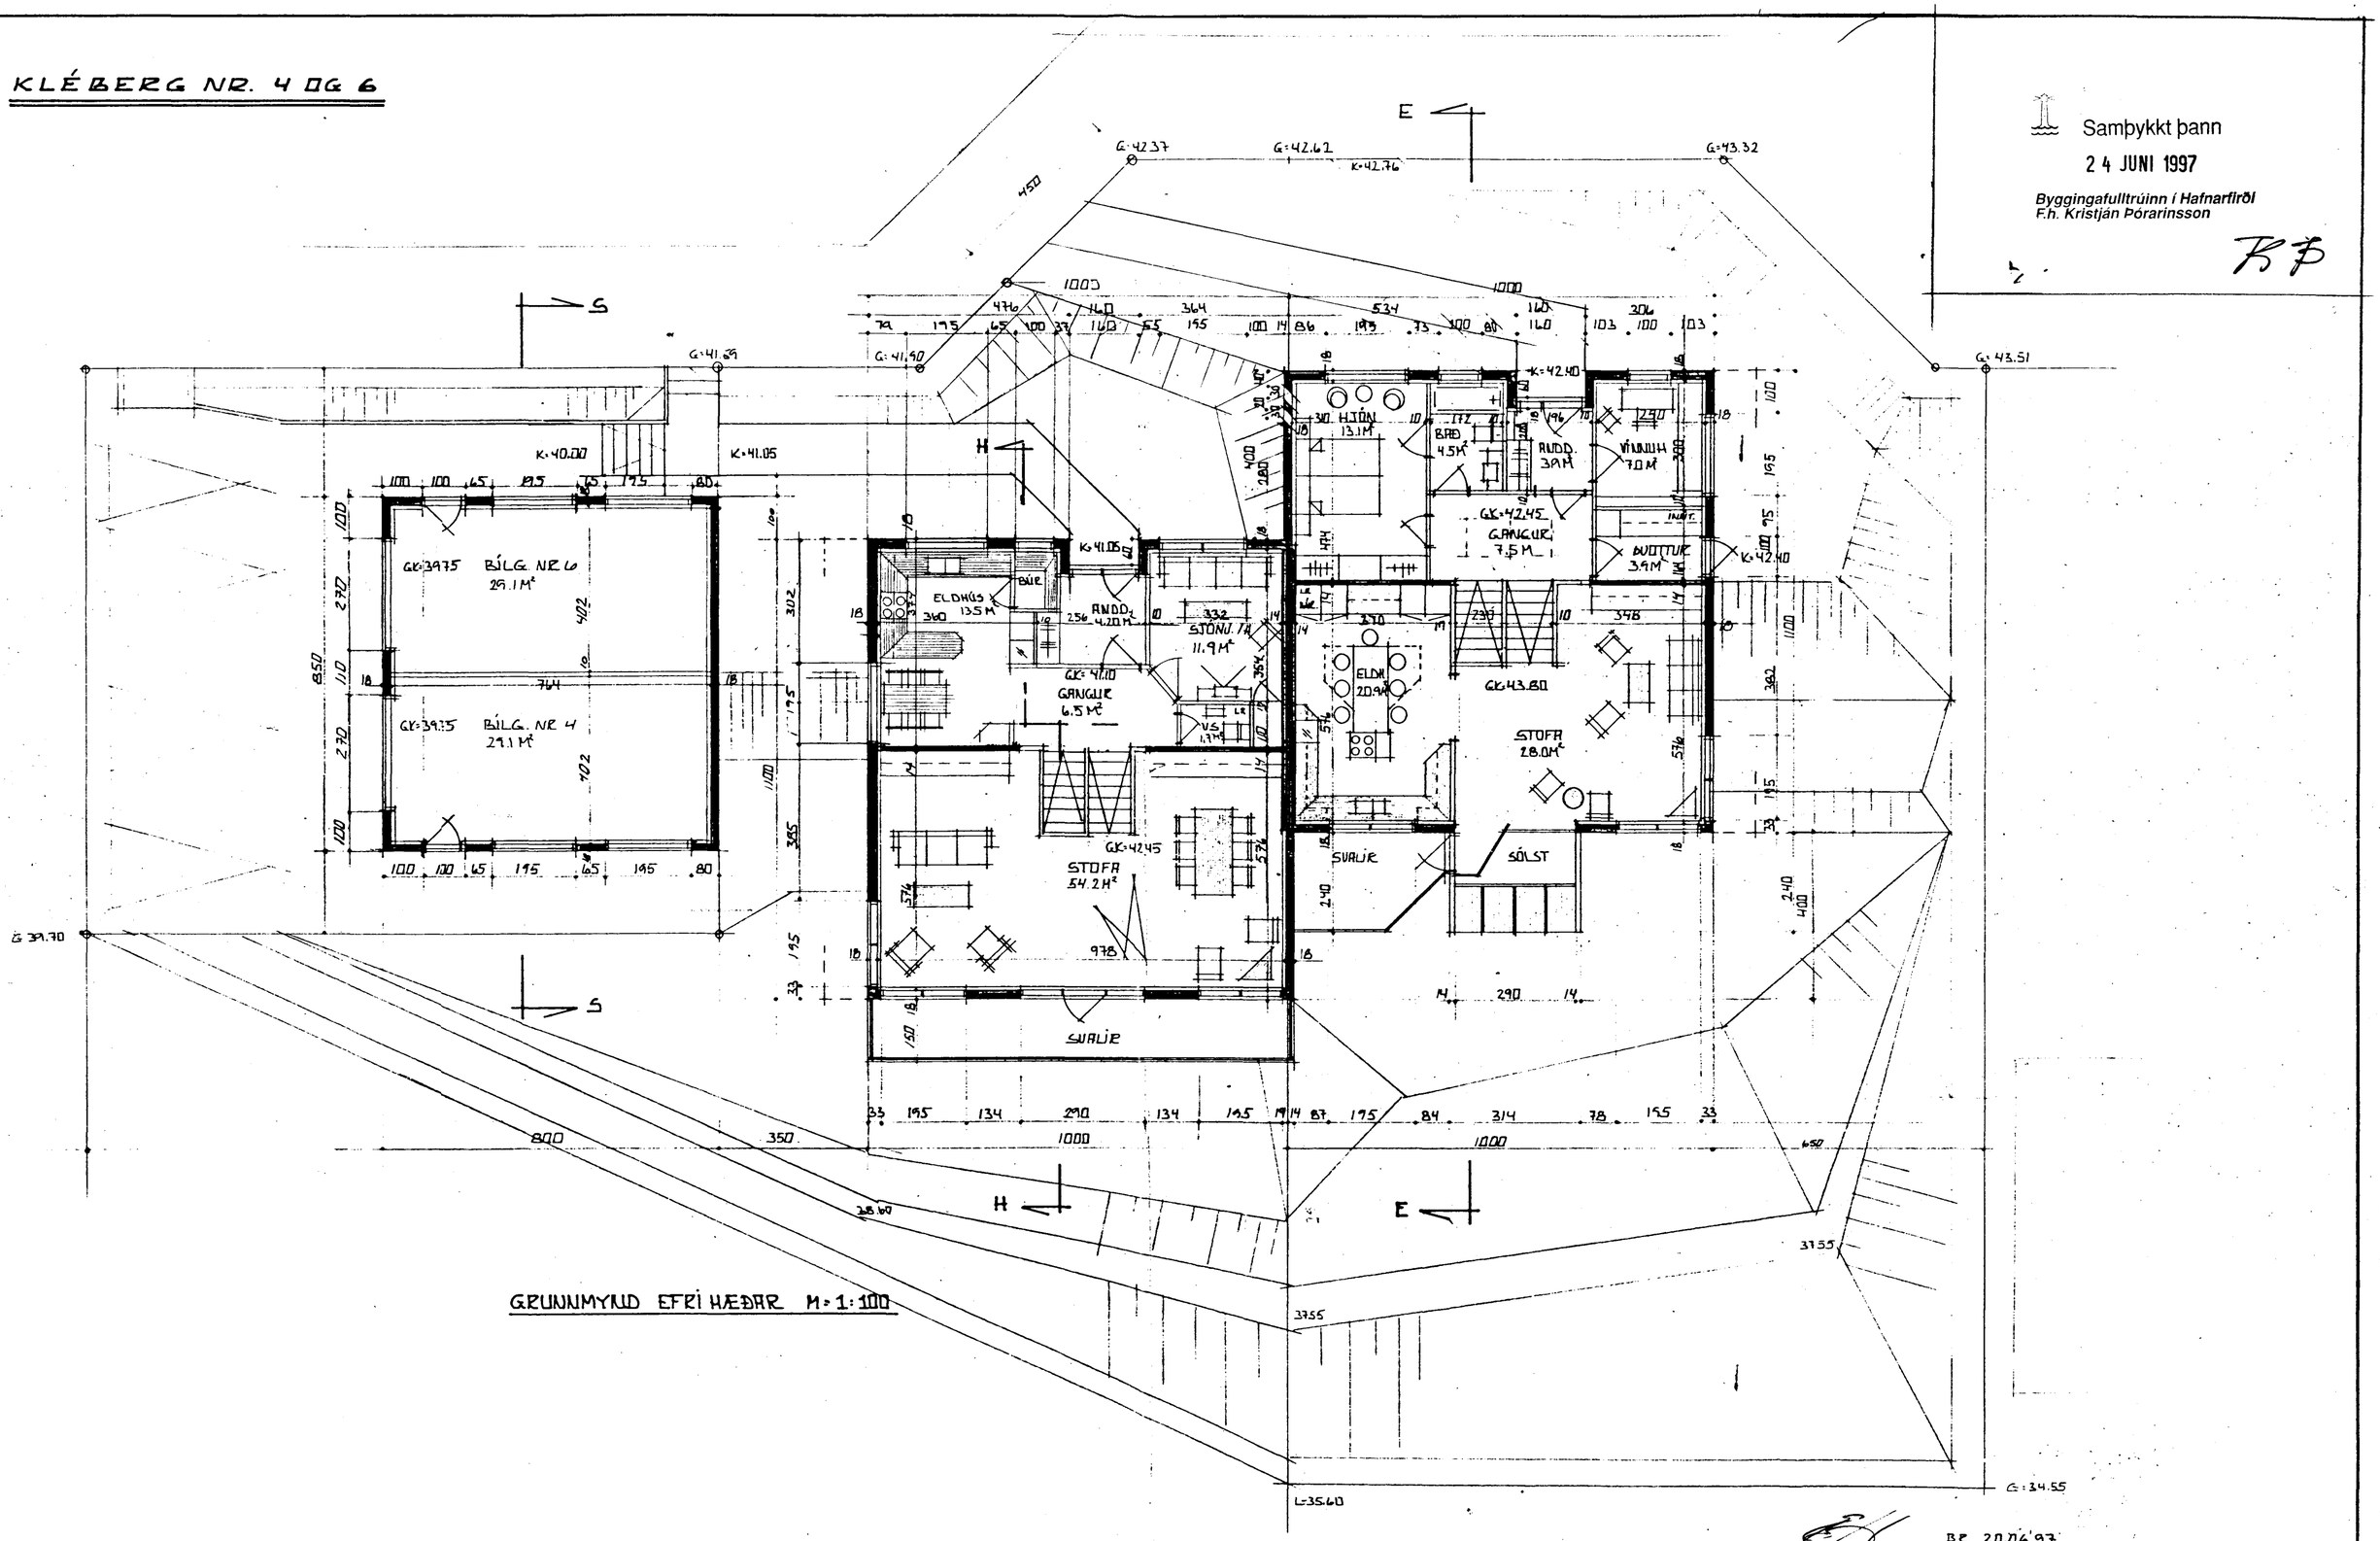

GRUNNMYND EFRI HÆÐAR M: 1:100

BE 20.06'97

KLÉBERG NR 4 OG 6 — 102

EFNI: GRUNNMYND EFRI HÆÐAR

MÁL. L:100

DAGS. JÚNÍ 1990

ERLENDUR Á. KJÁLMARSSON B.F.Í. ÁLFASKEIÐI 80 S 52860