



Sambykkt á fundi bygginga-  
nefndar þ. 28. 6. 1990  
BYGGINGAFULLTRÚINN  
í HAERNAFIRÐI  
þor Jónsson

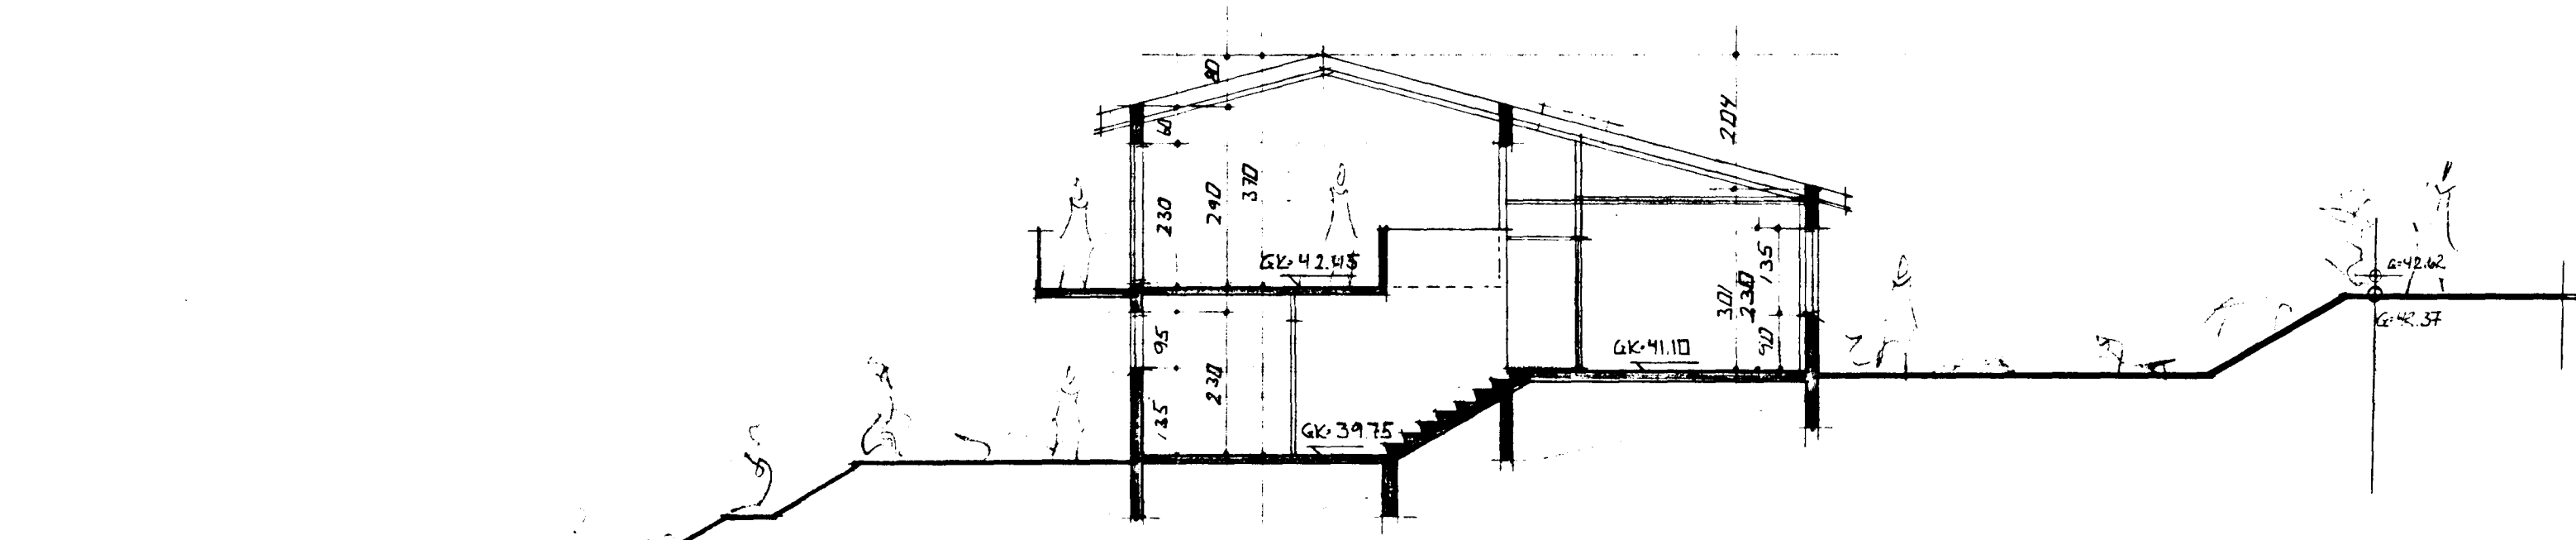

SNÍÐ H-H í HÚS NR. 4

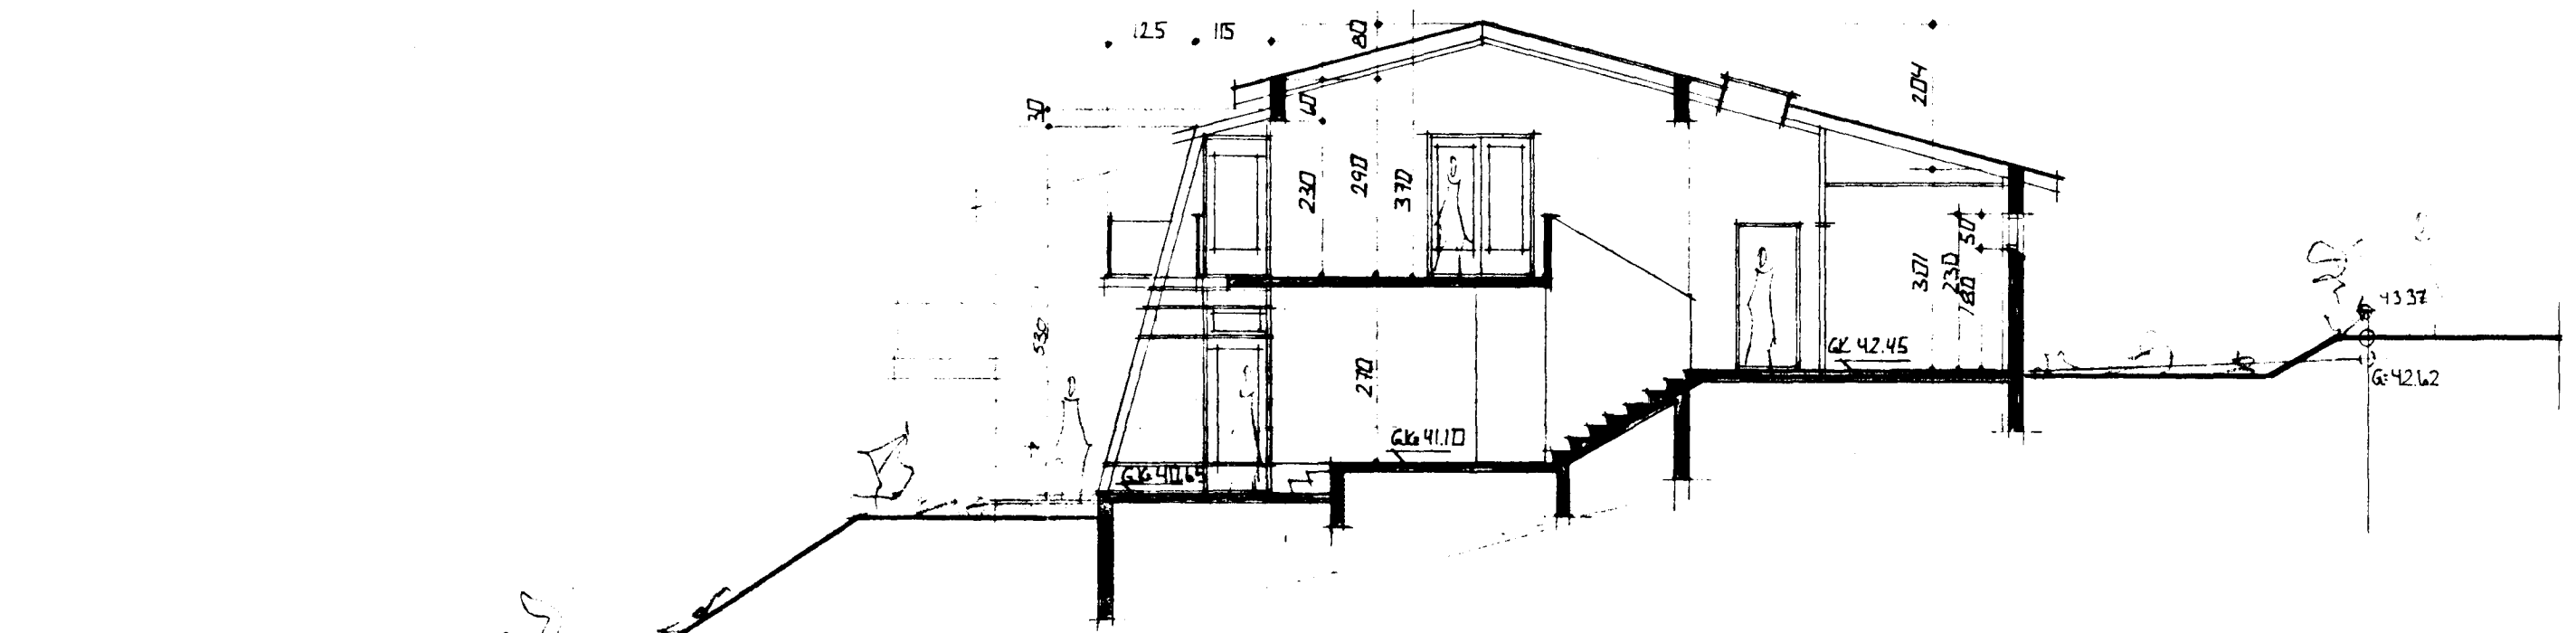

SNÍÐ E-E í HÚS NR. 6

*[Handwritten signature]*