TENGIMYND HITAVEITU

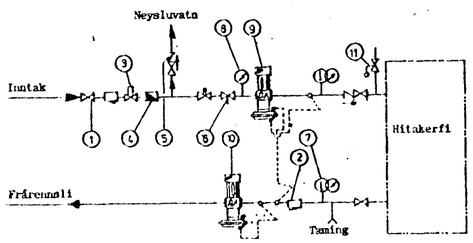

1. Hemiloki
2. Sía - Danfoss F.V.
3. Hemill
4. Vatnsmælir
5. Einstefnuloki
6. Stillihani
7. Hita og þrýstimælir
8. Þrýstimælir
9. Sjálfvirkur loki - Danfoss
10. "
11. Öryggisloki

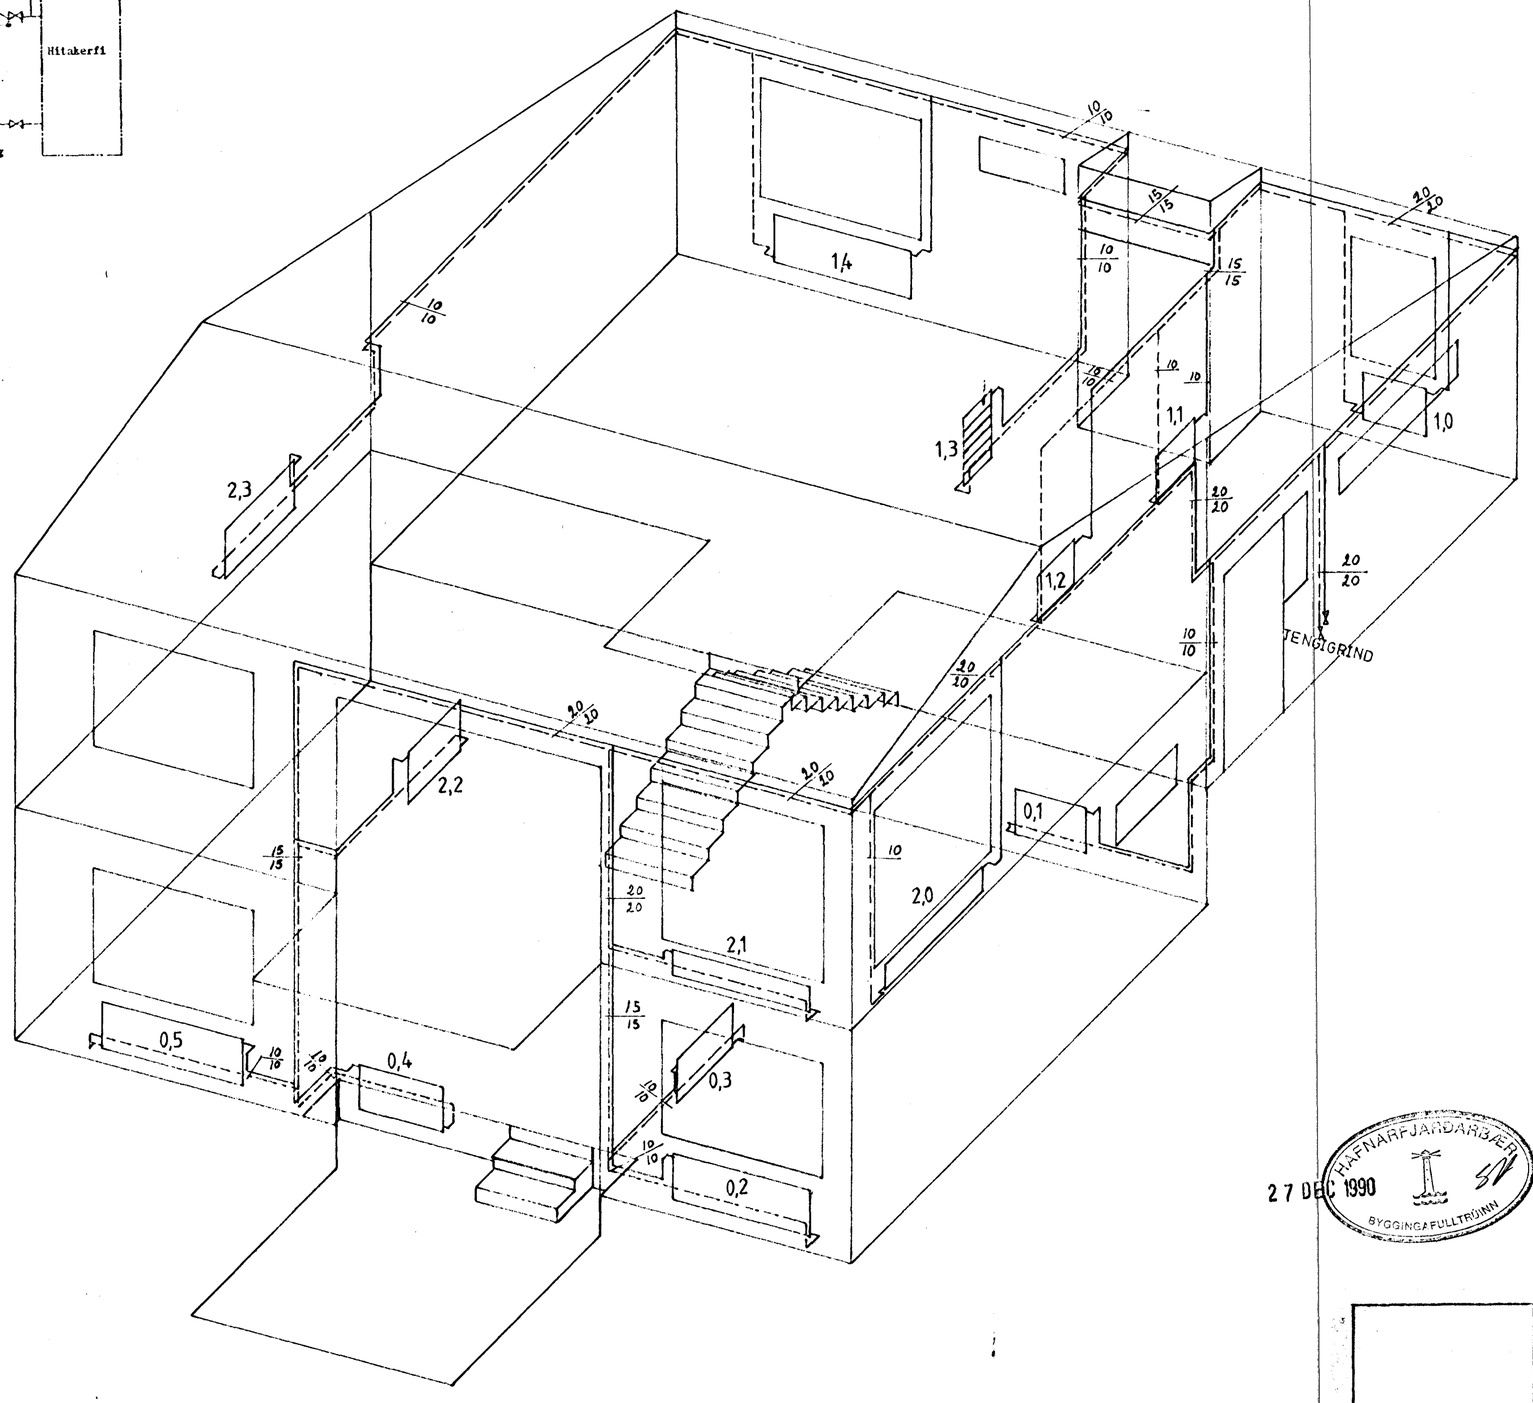

SKÝRINGAR :

——————— Túr
— — — — — Retúr
——·——·—— Kalt neysluvatn
——··——··—— Heitt neysluvatn

Ofnalögn.

Pípur og fittings eru venjulegar svartar stálpípur
Á ofna skal setja sjálfvirkan ofnloka, stillité og loftskrúfu
Ofnakerfið skal þrýstiprófa með 6 kg/cm² þrýstingi er skal standa í minnst 12 klst. án þess að falla

Neysluvatnslögn.

Lagnir eru galvaniseraðar stálpípur
Lagnir skal þrýstiprófa með 10 kg/cm² þrýstingi er skal standa í minnst 24 klst. án þess að falla

HAFNARFJARÐARBÆR
27 DEC 1990
BYGGINGAFULLTRÚINN

Um vatns og hitalagnir gilda ákvæði ÍST 67

	KLEBERG 6
	RÚMMYND HITAL.

ÞÓR GÍSLASON BYGGINGATÆKNIFRÆÐINGUR Hjallabraut 37, 220 Hf. s.652451	NR. 2.04	DES 1990
	MKV. 1:50	Þór Gíslason