KLETTABERG 34 HAFNARFIRÐI.

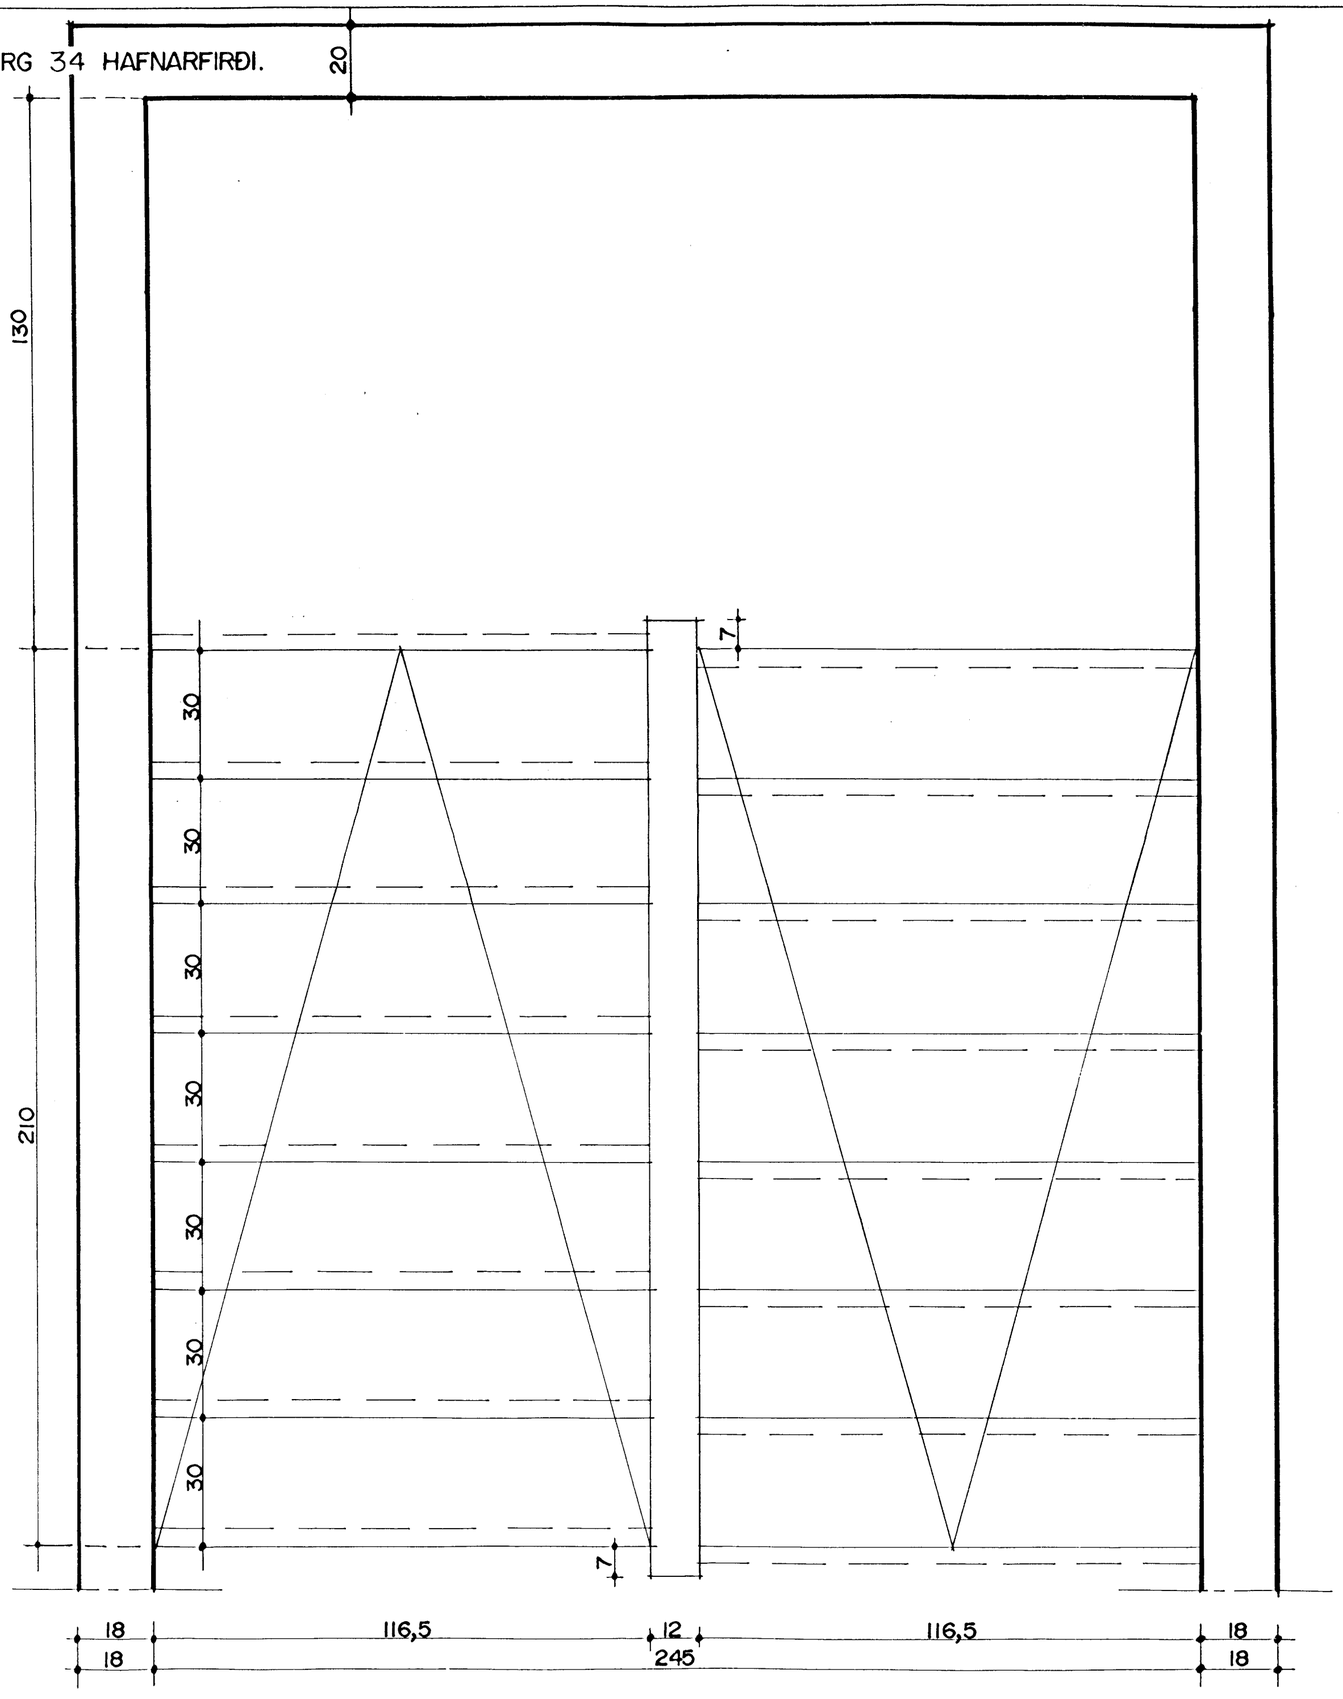

GRUNNMYND STIGI MKV. 1:10.

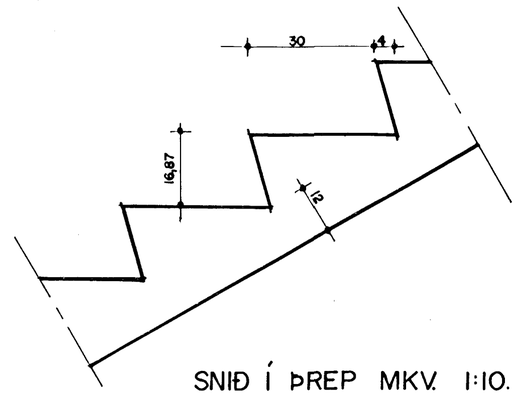

SNIÐ Í ÞREP MKV. 1:10.

Byggingafr. Hafnarfjarðar
Afgreitt þann
29 AUG. 2000

KLETTABERG 34 HAFNARFIRÐI		
Sigurður Þorvarðarson byggingafræðingur bfl. Teiknistofan Strandgötu 11		
220 Hafnarfirði (Kt:141250-4189) Sími 5651510. Netfang: teiknistofan@isl.is		
Skýringar:	Séruppdráttur	
Teikning:	Stigateikning.	
Mælikvarði:	1:10.	
Undirskrift:	Dags. 21.08.2000.	
Blað nr:	6/8.	Dags: 18.08.2000.
Breytt:		