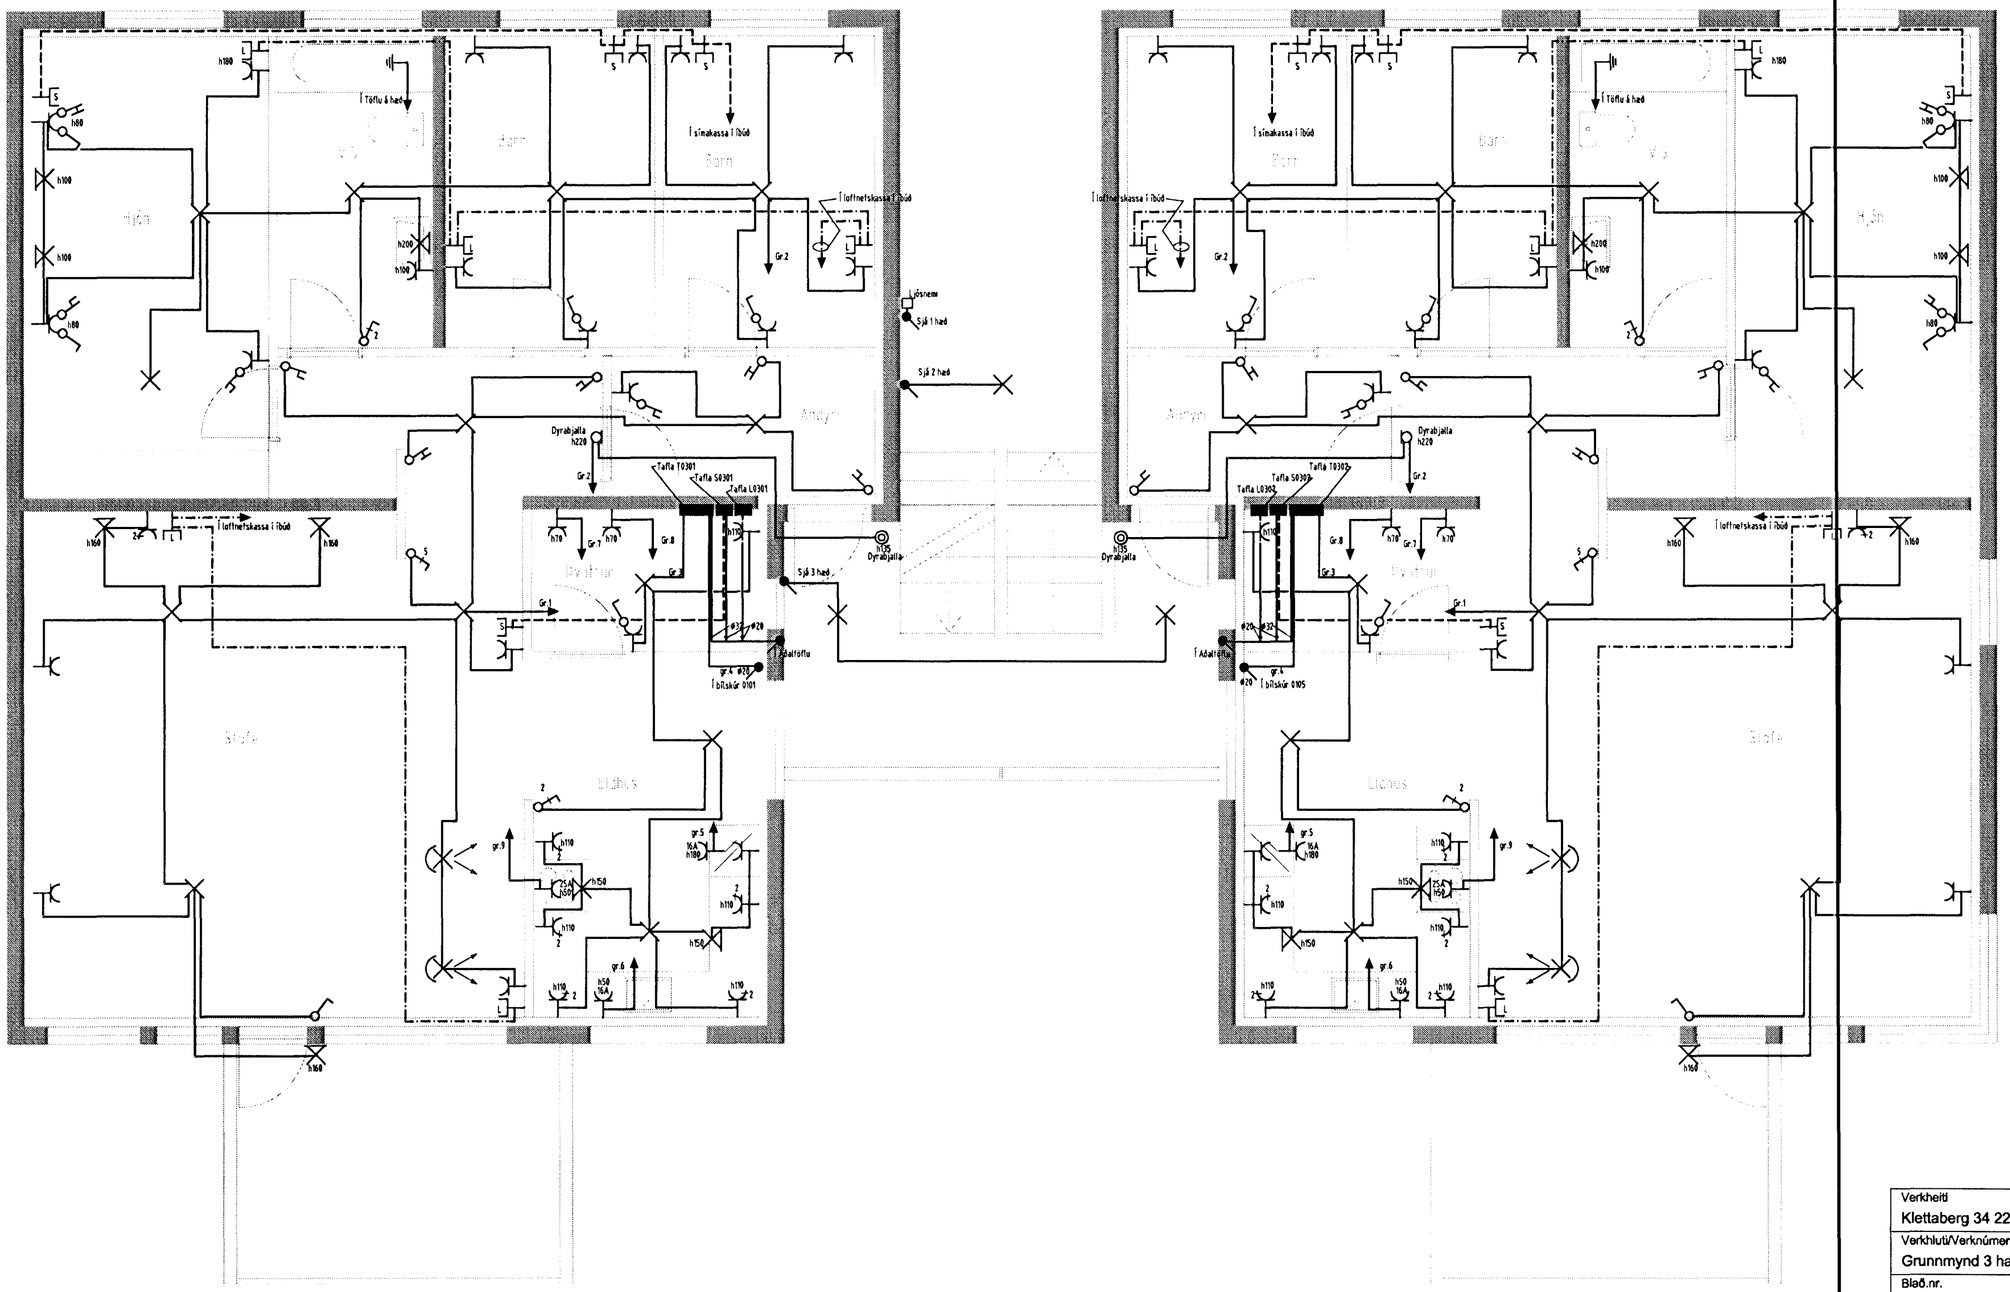

Verkheiti: Klettaberg 34 220 Hafnarfirði		
Verkhluti/Verknúmer: Grunnmynd 3 hæð		
Blað.nr.: 4/5	Teikningarnúmer: A2-1/Jan/1999	Kvarði: 1:50
Hannað: SH	Teiknað: SH	Dags.: 8 jan 1999
Yfirfarið: Sigurjón Harðarson	Samþ.: Sigurjón Harðarson	Breyting

Rafteiknistofa Sigurjóns Harðarsonar
Hraunbrún 30 220 Hafnarfirði sími 5651845, 898 0970