


EINLÍNUMYND

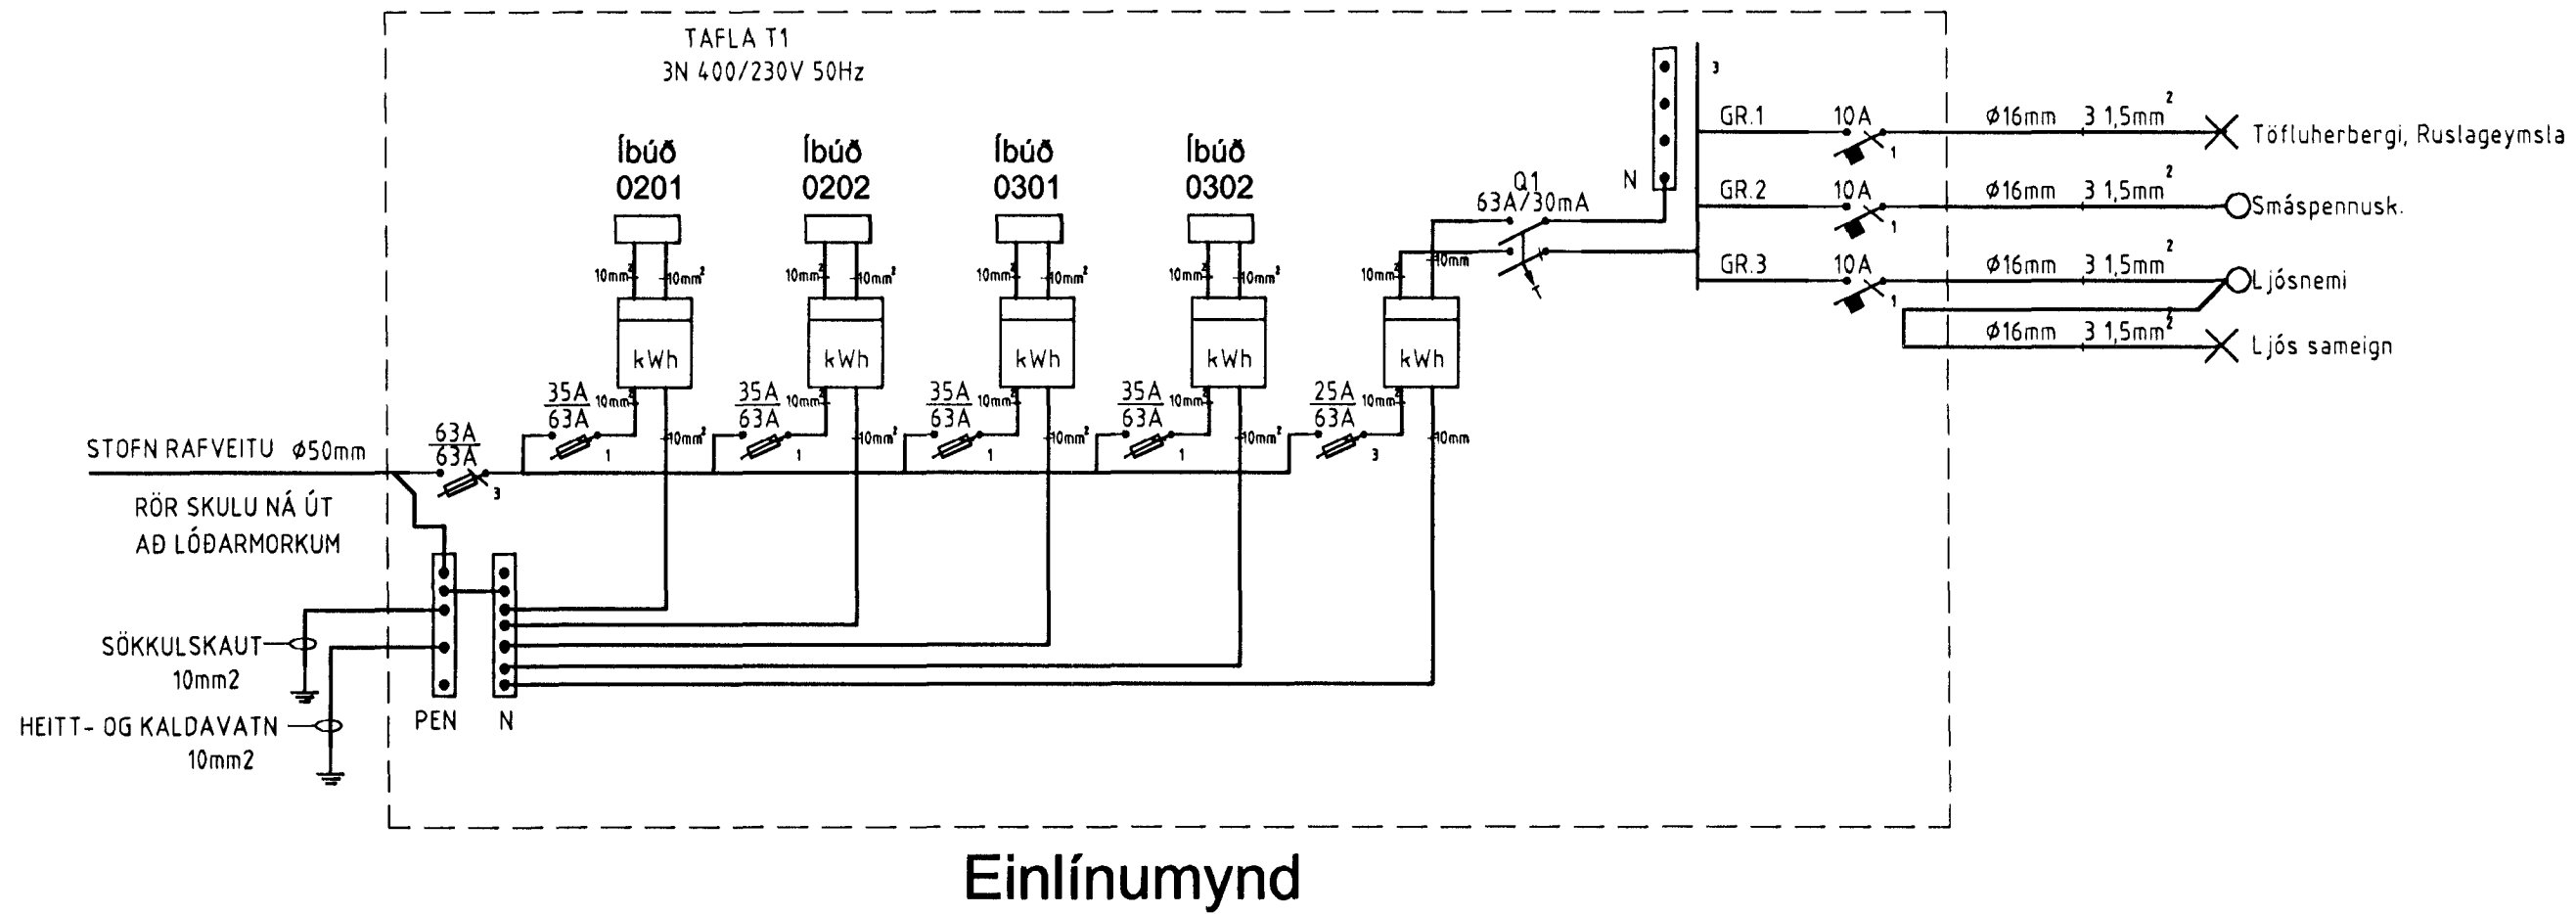

Einlínnumynd

Verkheiti Klettberg 34 220 Hafnarfirði		
Verkhlu/Verknúmer Töflur, Einlínnumyndir		
Blað.nr. 5/5	Teikningamúmer A2-1/jan/1999	Kvarði
Hannað SH	Teiknað SH	Dags. 8 jan 1999
Yfirfarð <i>Sigurjón Steinar</i>	Samþ. <i>Sigurjón Steinar</i>	Breyting
<b>Rafteiknistofa Sigurjóns Harðarsonar</b> Hraunbrún 30 220 Hafnarfirði sími 5651845, 898 0970		