
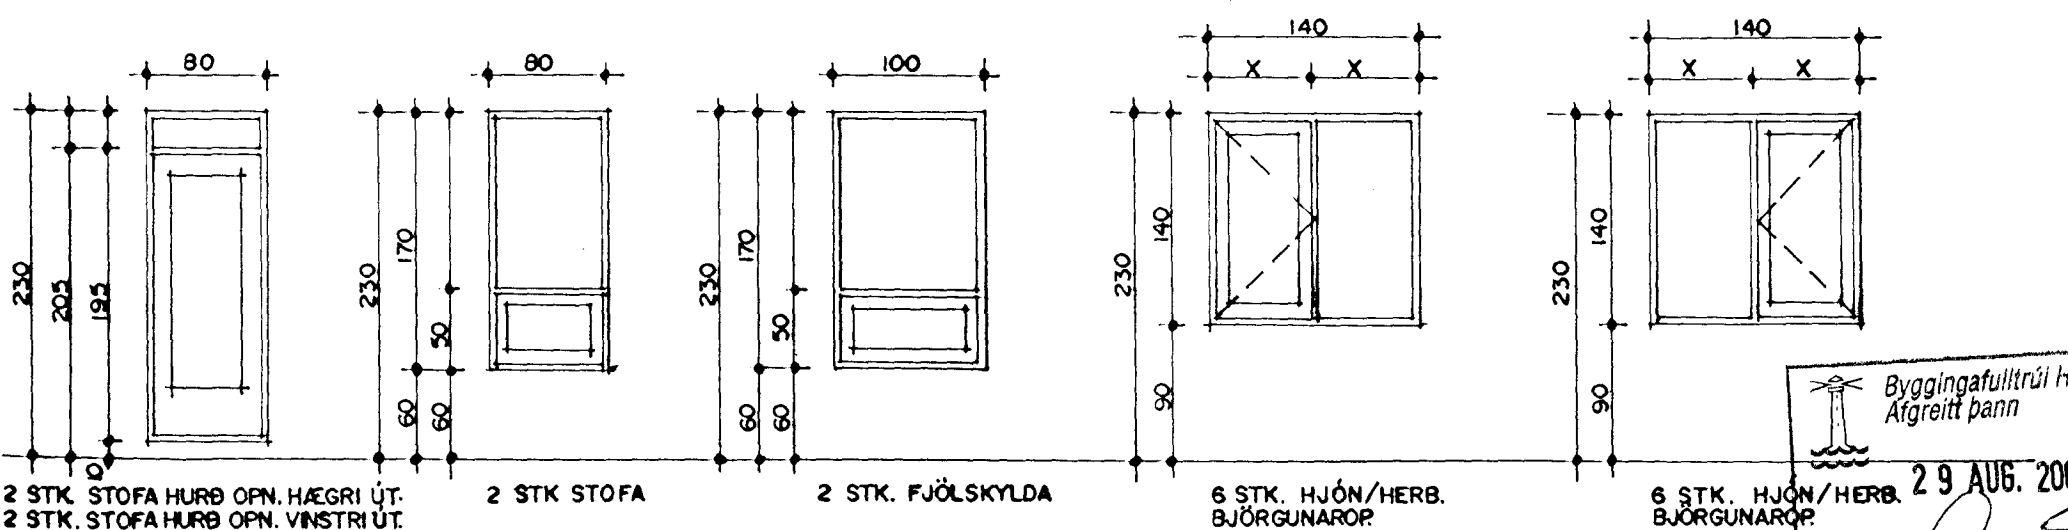
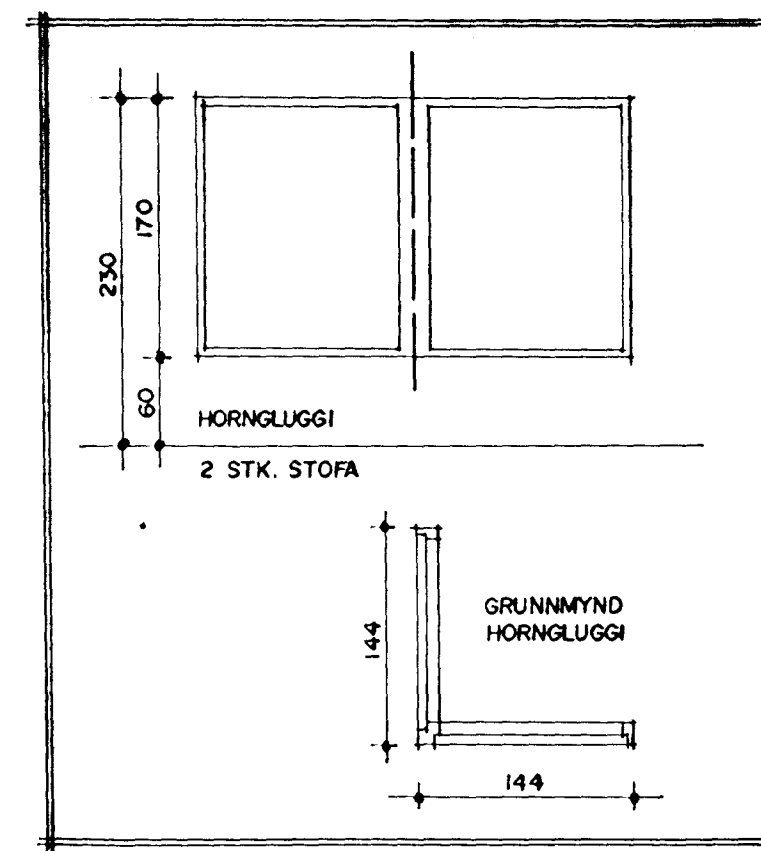
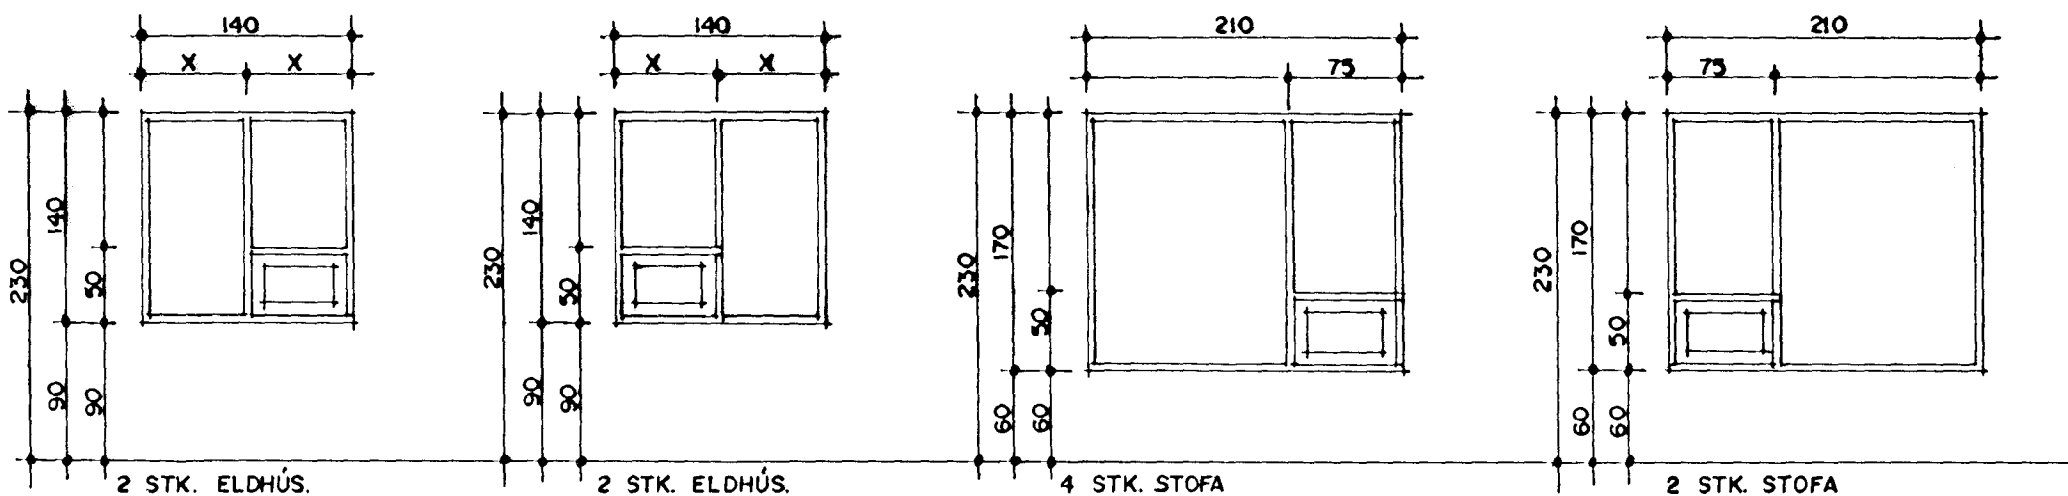


KLETTABERG 34 HAFNARFIRÐI.

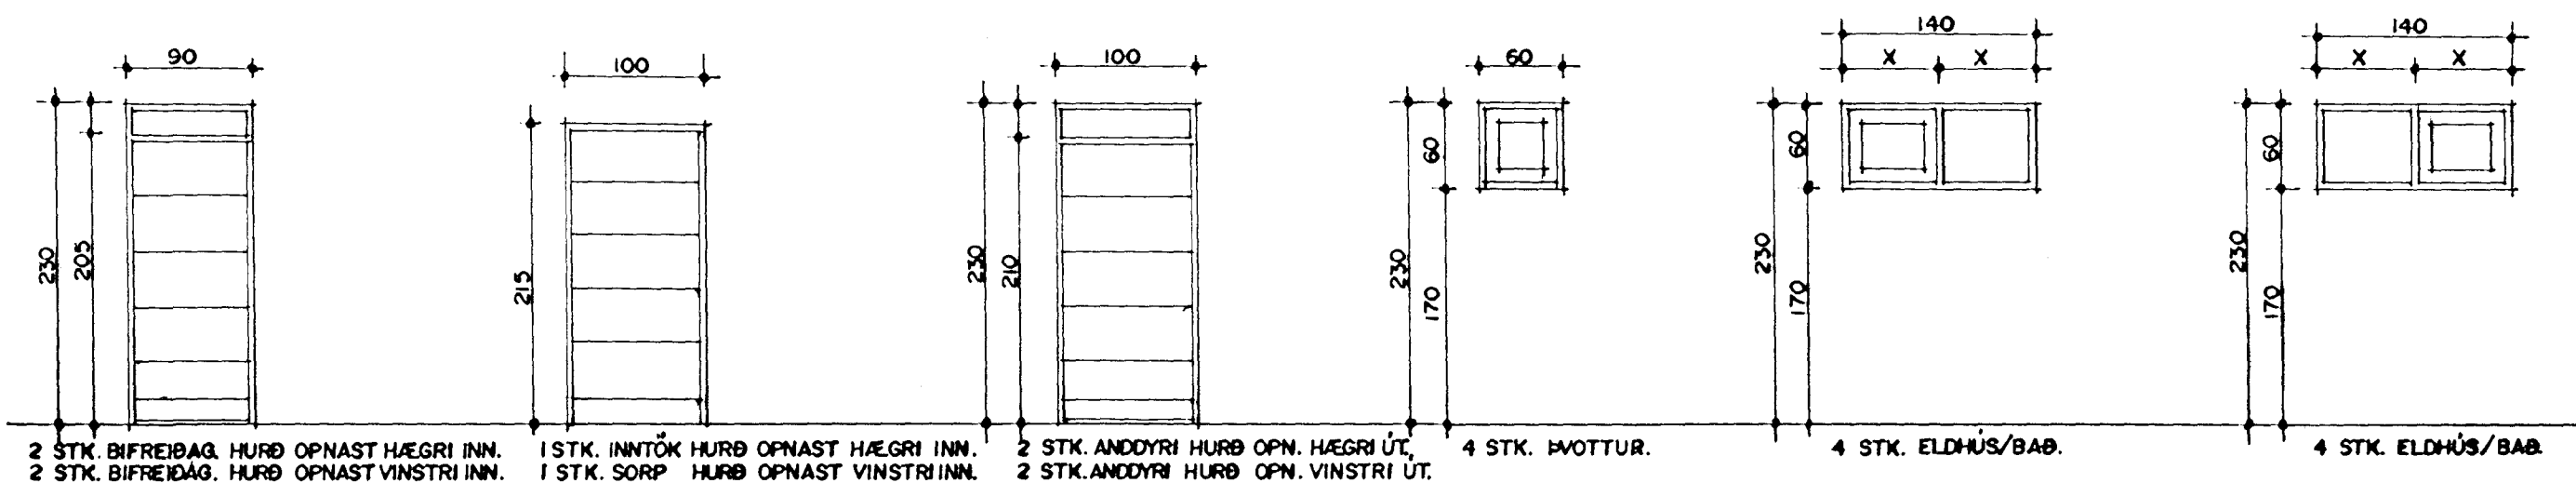

HEILDARFJÖLDI 54 STK

Byggingafulltrúi Hafnarfjarðar
Afgreitt þann
29 AUG. 2000
[Signature]

ATH! ÖLL MÁL ATHUGIST OG MÆLIST Á STAÐNUM ÆÐUR EN SMÍÐI HEFST.
GLUGGAR OG HURÐIR MKV. 1:50.

KLETTABERG 34 HAFNARFIRÐI	
Sigurður Þorvarðarson byggingafræðingur bfi. Teiknistofan Strandgötu 11 220 Hafnarfirði (Kt:141250-4189) Sími 5651510. Netfang: teiknistofan@isl.is	
Skýringar:	Séruppdráttur
Teikning:	Gluggar og hurðir.
Mælikvarði:	1:50.
Undirskrift:	[Signature]
Blað nr:	8 / 8. Dags: 18.08.2000.