


KLETTABERG 34 HAFNARFIRÐI.

- Dak:
 Báruformað hvítt litað þakjárn.
 Þakpappi.
 25×150 mm Þakklæðning.
 Þaksperrur 50×125 mm.
 Ø 32 mm plaströr til loftunar 2 stk pr. sperrubil.
 200 mm Þakull, með vindpappa.
 Ø 100mm Þakrenna fest með rennuböndum c/c 500mm.

Byggingafultrúi Hafnarfjarðar
 Afgreitt þann
 29 AUG. 2000
 G.S.

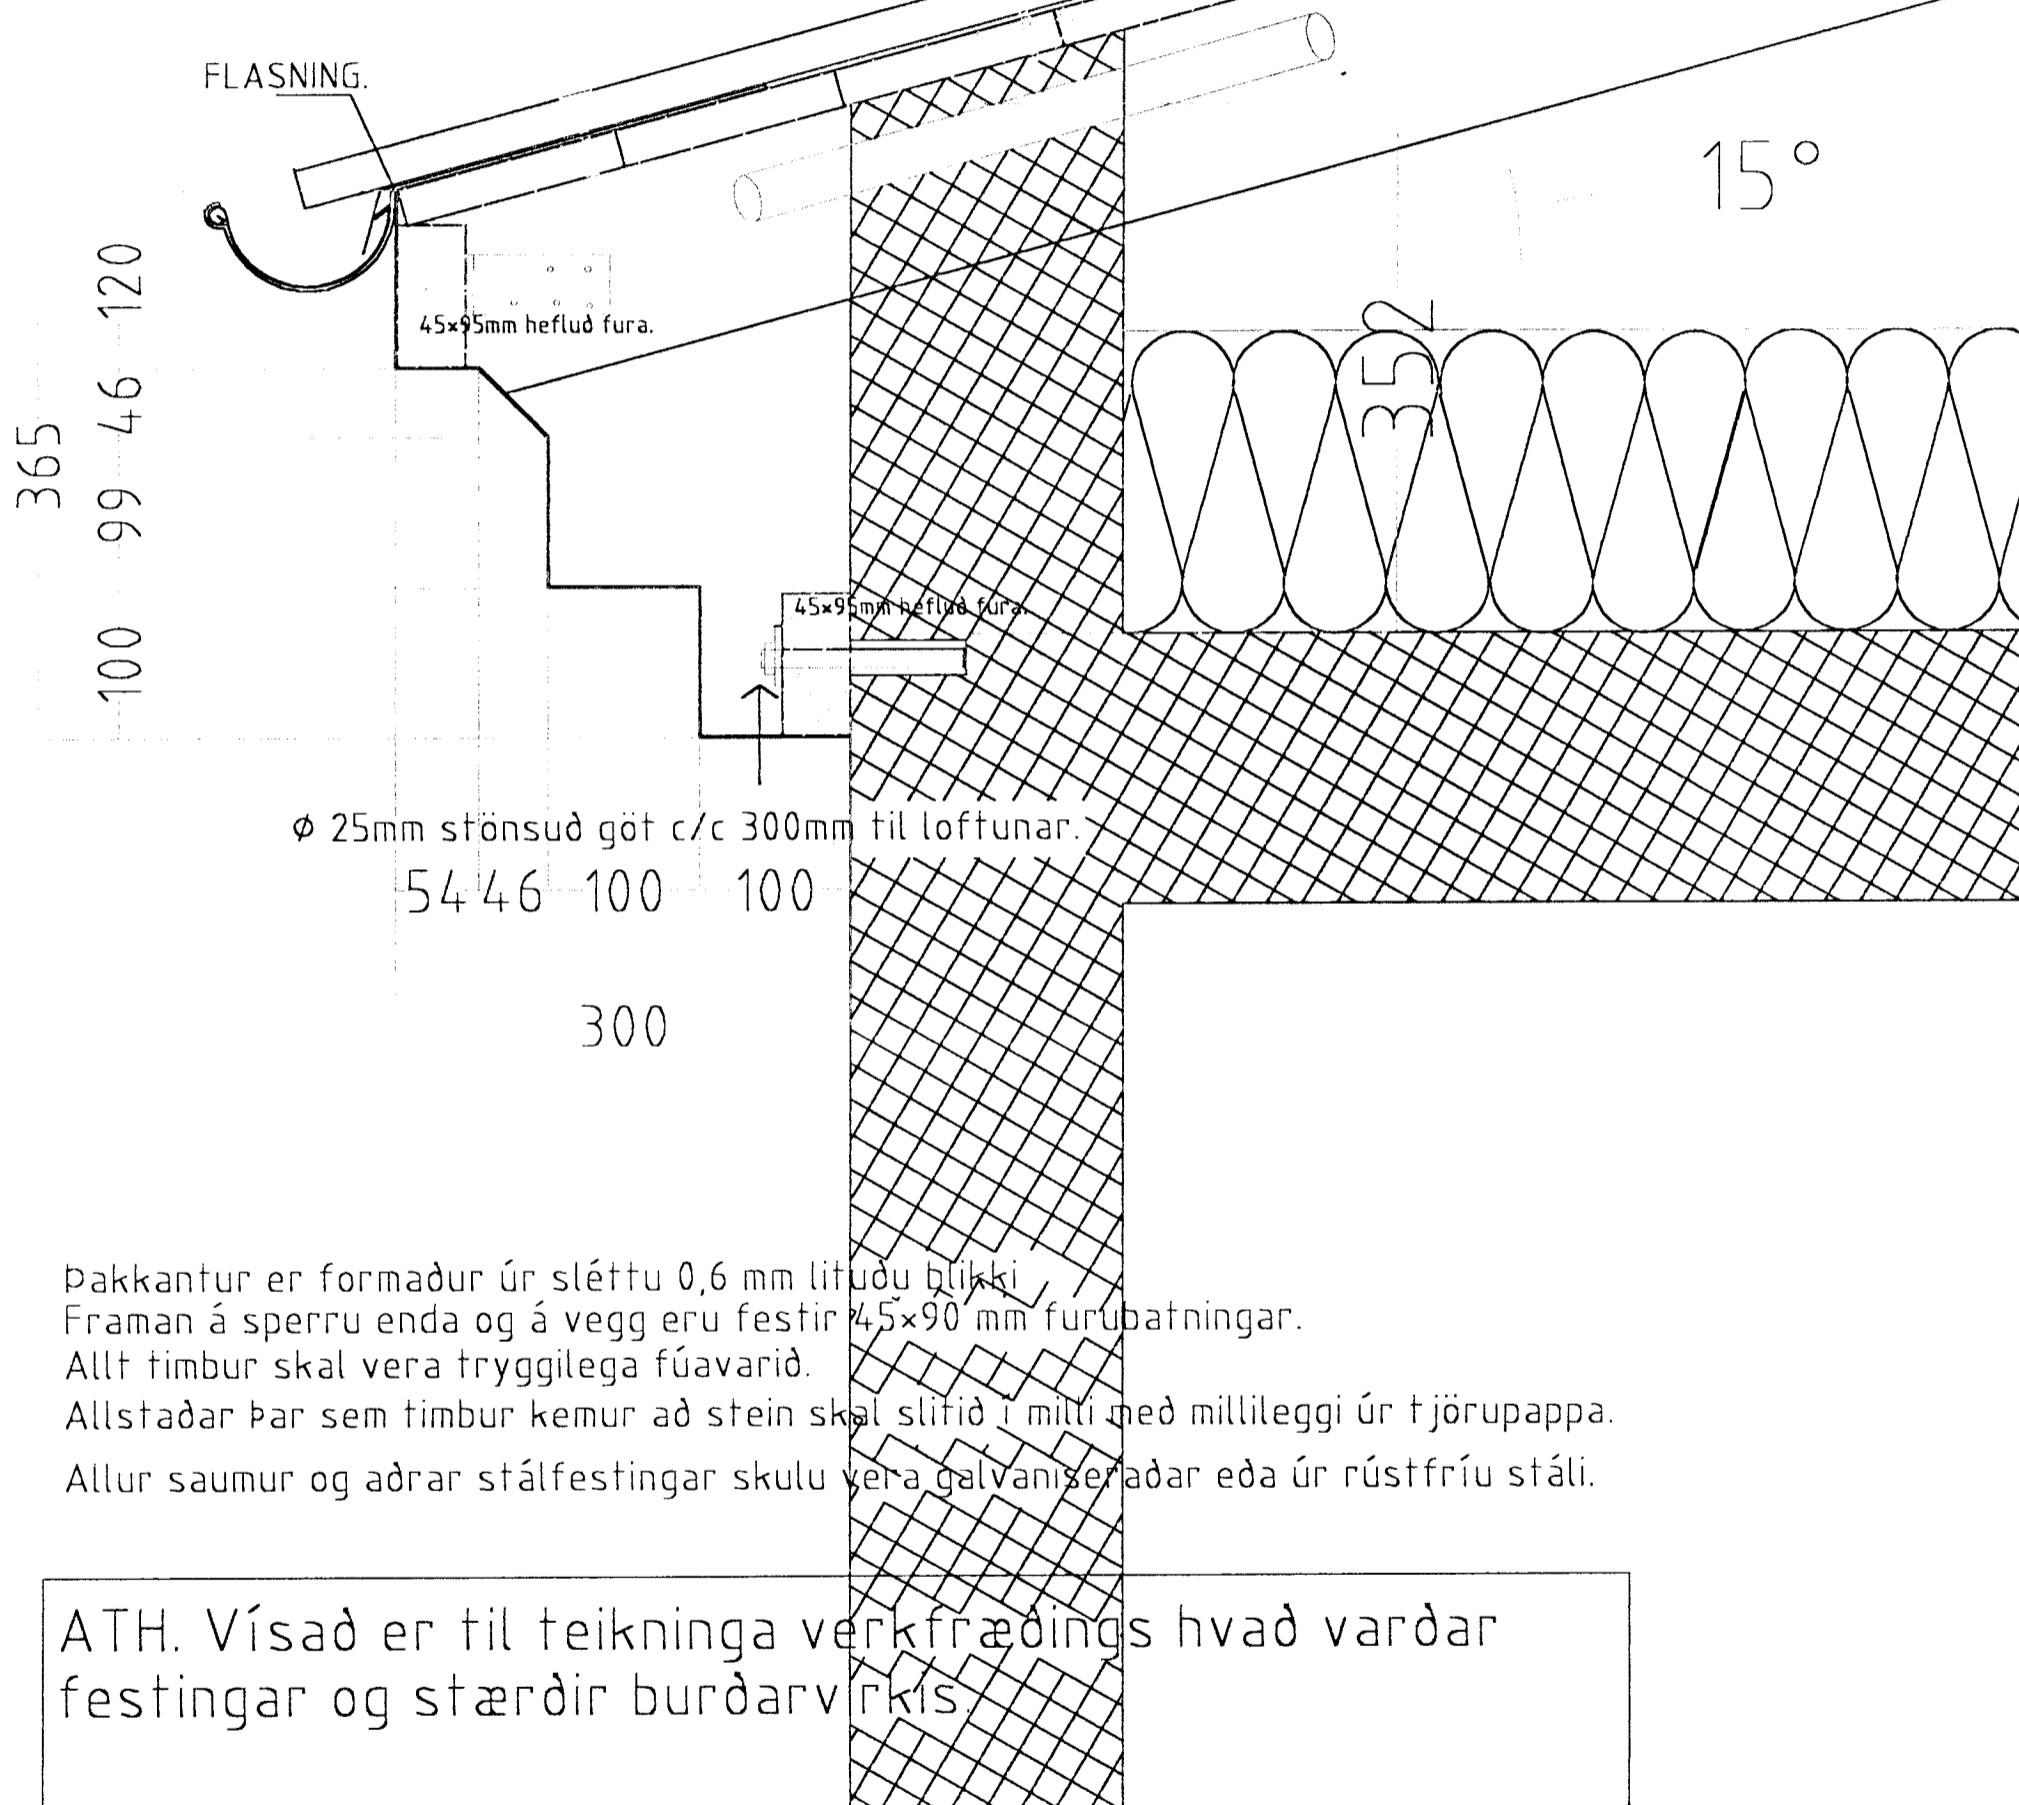

Þakkantur er formaður úr sléttu 0,6 mm lituðu blíkki.
 Framan á sperru enda og á vegg eru festir 45×90 mm furubátningar.
 Allt timbur skal vera tryggilega fúavarið.
 Allstaðar þar sem timbur kemur að stein skal slifið í milli með millileggi úr fjörupappa.
 Allur saumur og aðrar stálfestingar skulu vera galvaniseraðar eða úr rústfríu stáli.

ATH. Vísað er til teikninga verkfræðings hvað varðar festingar og stærðir burðarvirkis.

Hlutamynd af þakkanti. mkv. 1:5.

KLETTABERG 34 HAFNARFIRÐI	
Sigurður Þorvarðarson byggingafræðingur bfl. Teiknistofan Strandgötu 11	
220 Hafnarfirði (Kt:141250-4189) Sími 5651510. Netfang: teiknistofan@isl.is	
Skýringar:	Séruppdráttur
Teikning:	Hlutamynd þakkantur.
Mælikvarði:	1:5
Undirskrift:	<i>D.G.S.</i> 21.08.2000.
Blað nr:	7/8 Dags: 18.08.2000.
Breytt:	