



KLETTABERG 34 HAFNARFIRÐI

Samþykkt þann  
2 1 APR. 1999  
Byggingafulltrúinn í Hafnarfirði  
Erlendur Hjalmarsson

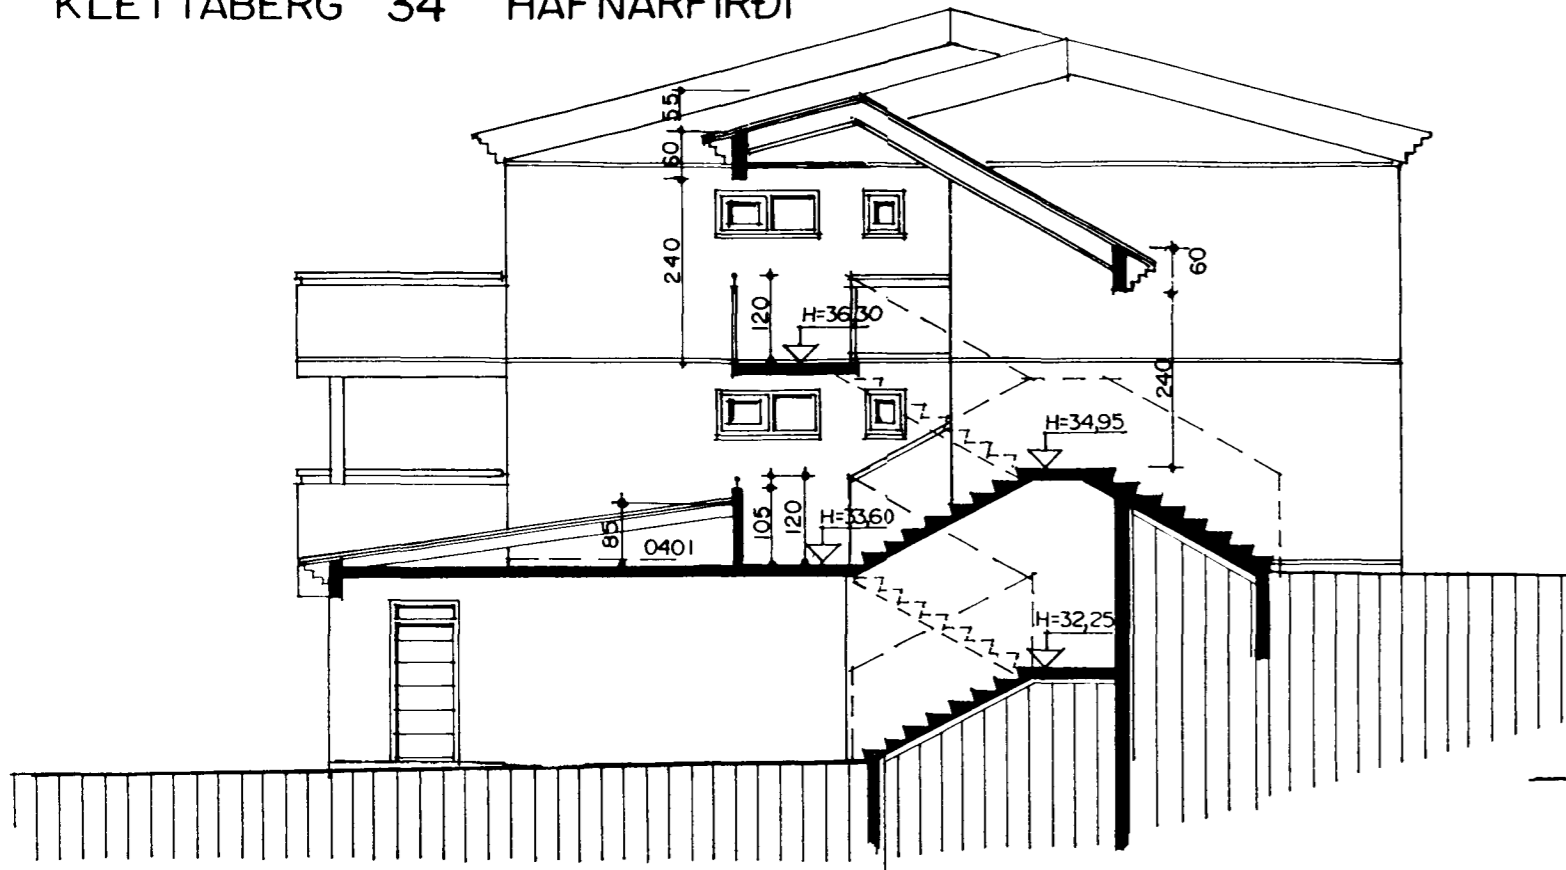

SNID A-A MKV. 1:100.

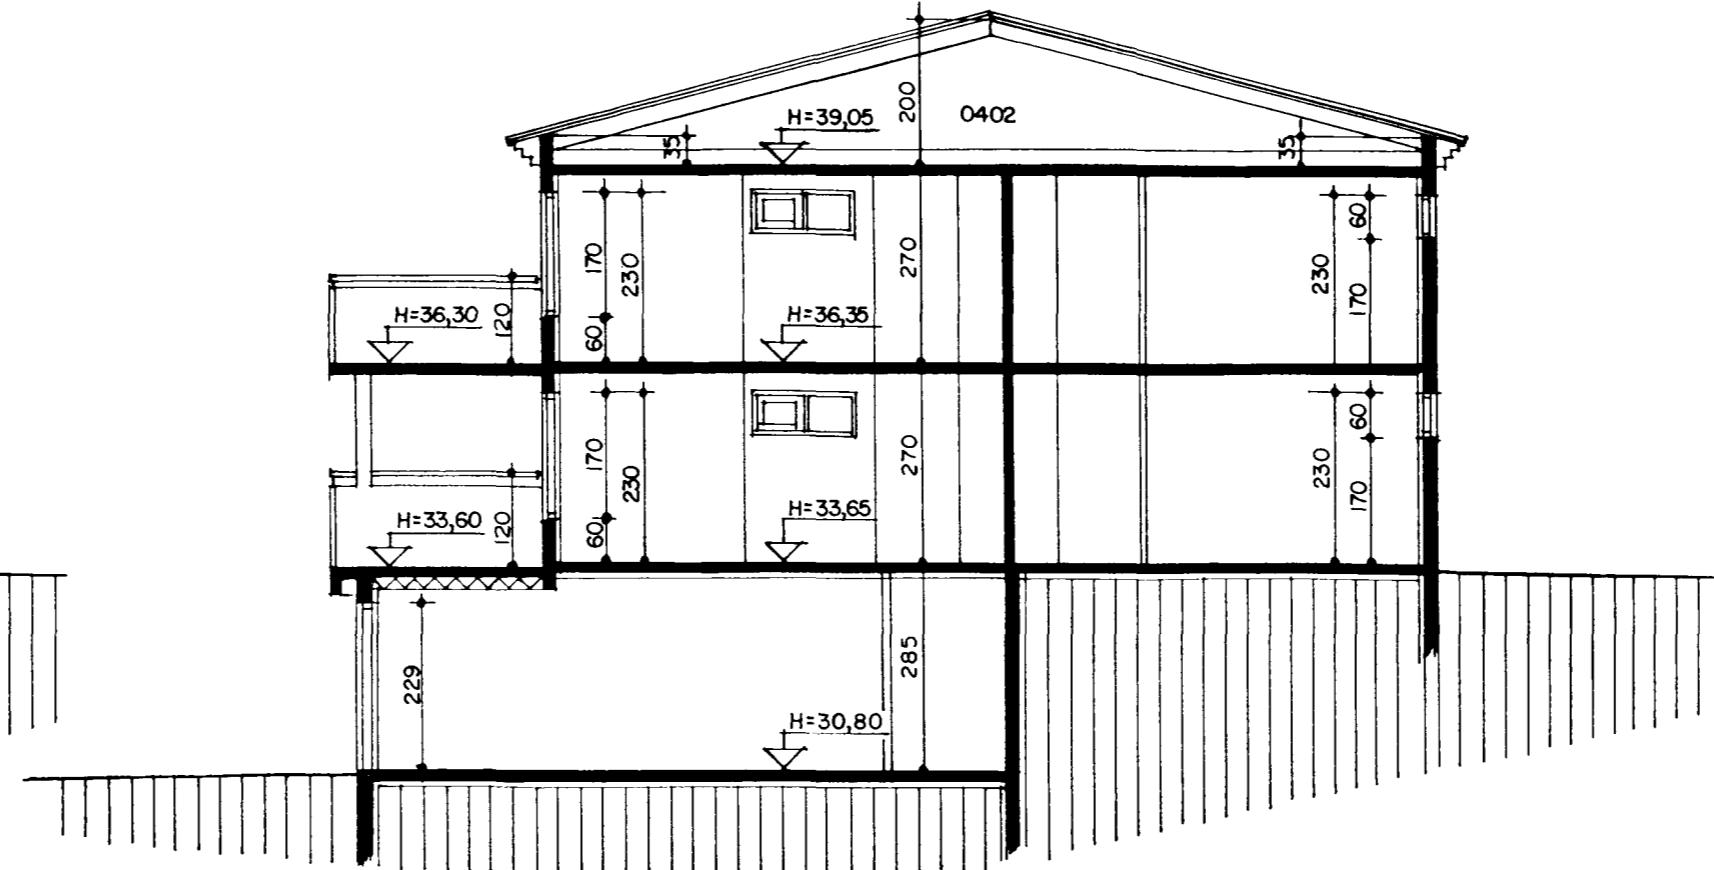


SNID B-B MKV. 1:100.

Skráningartífla: KLETTABERG 34 HAFNARFIRÐI		Skrásetjari: Sigurður Þorvarðarson															
Landnúmer: 180305		Kennitala: 41250-4189															
Matshlutanúmer: 01		Útgáfa: 4.01															
Dags: 12.4.1999																	
Uppskipting og lýsing																	
D0	D1	D2	D3	D4	D5	D5M	D6	D7	D8	D9	D10a	D10b	D11	D12	D16	D17	
Lokun	Rými hæð-röð	Nöfnun texti	Höfuð-flokkun	Eignar-hald	Botnfl. m²	Málfl. m²	Sigur m²	Op m²	Brúfl. m²	Brúfl. sh < 1.8 m	Salafl. m²	Salafl. max	Brúfl. númer m²	Netfl. m²	Birt fl. m²	Roknitala skiptarúmmál	Skiptarúmmál m²
		<b>Matshluti</b>			928,5	0,0	0,0	0,0	640,6	0,0			2.099,6	552,5	622,6		1.521,434
		<b>Botn</b>												56,0			
	01	<b>1. hæð</b>			175,0	0,0	0,0	0,0	175,0	0,0			497,3	149,9	157,0		
A	0101	Bifreiðageymsla	B	0201	31,5	0,0	0,0	0,0	31,5	0,0	2,80	2,85	89,4	28,7	31,5	2,84	81,508
A	0102	Geymsla	N	0201	7,9	0,0	0,0	0,0	7,9	0,0	2,85	2,85	22,5	6,4	7,9	2,85	18,240
A	0103	Bifreiðageymsla	B	0301	31,5	0,0	0,0	0,0	31,5	0,0	2,80	2,85	89,4	27,8	31,5	2,84	78,952
A	0104	Geymsla	N	0301	7,6	0,0	0,0	0,0	7,6	0,0	2,85	2,85	21,7	6,2	7,6	2,85	17,670
A	0105	Bifreiðageymsla	B	0202	31,5	0,0	0,0	0,0	31,5	0,0	2,80	2,85	89,4	27,8	31,5	2,84	78,952
A	0106	Geymsla	N	0202	7,6	0,0	0,0	0,0	7,6	0,0	2,85	2,85	21,7	6,2	7,6	2,85	17,670
A	0107	Bifreiðageymsla	B	0302	31,5	0,0	0,0	0,0	31,5	0,0	2,80	2,85	89,4	27,8	31,5	2,84	78,952
A	0108	Geymsla	N	0302	7,9	0,0	0,0	0,0	7,9	0,0	2,85	2,85	22,5	6,2	7,9	2,85	17,670
A	0109	Inntök	T	X	9,0	0,0	0,0	0,0	9,0	0,0	2,85	2,85	25,7	6,4			
A	0110	Sorpi	T	X	9,0	0,0	0,0	0,0	9,0	0,0	2,85	2,85	25,7	6,4			
B	0111	Tröppur	U	X	8,3	0,0	8,3	0,0	8,3	0,0	1,35	2,65					
	02	<b>2. hæð</b>			232,8	0,0	0,0	0,0	232,8	0,0			628,6	201,3	232,8		
A	0201	Ibúð	N	0201	116,4	0,0	0,0	0,0	116,4	0,0	2,70	2,70	314,3	101,6	116,4	2,70	274,320
A	0202	Ibúð	N	0202	116,4	0,0	0,0	0,0	116,4	0,0	2,70	2,70	314,3	99,7	116,4	2,70	269,190
B	0203	Svalir	S	0201	11,2	0,0	0,0	0,0	11,2	0,0						1,00	11,200
B	0204	Svalir	S	0202	11,2	0,0	0,0	0,0	11,2	0,0						1,00	11,200
B	0205	Tröppur/pallur	U	X	24,0	0,0	8,3	0,0	24,0	0,0	2,70	6,26					
	03	<b>3. hæð</b>			232,8	0,0	0,0	0,0	232,8	0,0			628,6	201,3	232,8		
A	0301	Ibúð	N	0301	116,4	0,0	0,0	0,0	116,4	0,0	2,70	2,70	314,3	101,6	116,4	2,70	274,320
A	0302	Ibúð	N	0302	116,4	0,0	0,0	0,0	116,4	0,0	2,70	2,70	314,3	99,7	116,4	2,70	269,190
B	0303	Svalir	S	0301	11,2	0,0	0,0	0,0	11,2	0,0						1,00	11,200
B	0304	Svalir	S	0302	11,2	0,0	0,0	0,0	11,2	0,0						1,00	11,200
B	0305	Tröppur/pallur	U	X	12,5	0,0	0,0	8,3	4,2	0,0	3,00	3,55					
	04	<b>Þak</b>			287,9	0,0	0,0	0,0	0,0	0,0			289,2	0,0	0,0		
A	0401	Þakrymi	F	X	55,1								0,10	0,37	20,0		
A	0402	Þakrymi	F	X	232,8								0,35	2,00	269,2		

Athugasemdir  
X: táknar sameign allra í matshlutanum, en þó eru rými 0111, 0205, 0305, 0401 og 0402 í sameign allra matshluta í heildarhúsinu Klettaberg 34-40 eins og allt ytra byrði hússins.  
Reiknað er með 10 sm einangrun við útreikning á nettóflöti.

Samelgnir summa				
Eignarhald				
Eignar-hald	Nöfnun texti	Birt fl. m²	Skiptarúmmál Sáræign m³	Sáræign og sáræign m³
0201	Ibúð	155,8	385,268	385,268
0202	Ibúð	155,5	377,012	377,012
0301	Ibúð	155,5	382,142	382,142
0302	Ibúð	155,8	377,012	377,012
Alls		622,6	1.521,434	1.521,434

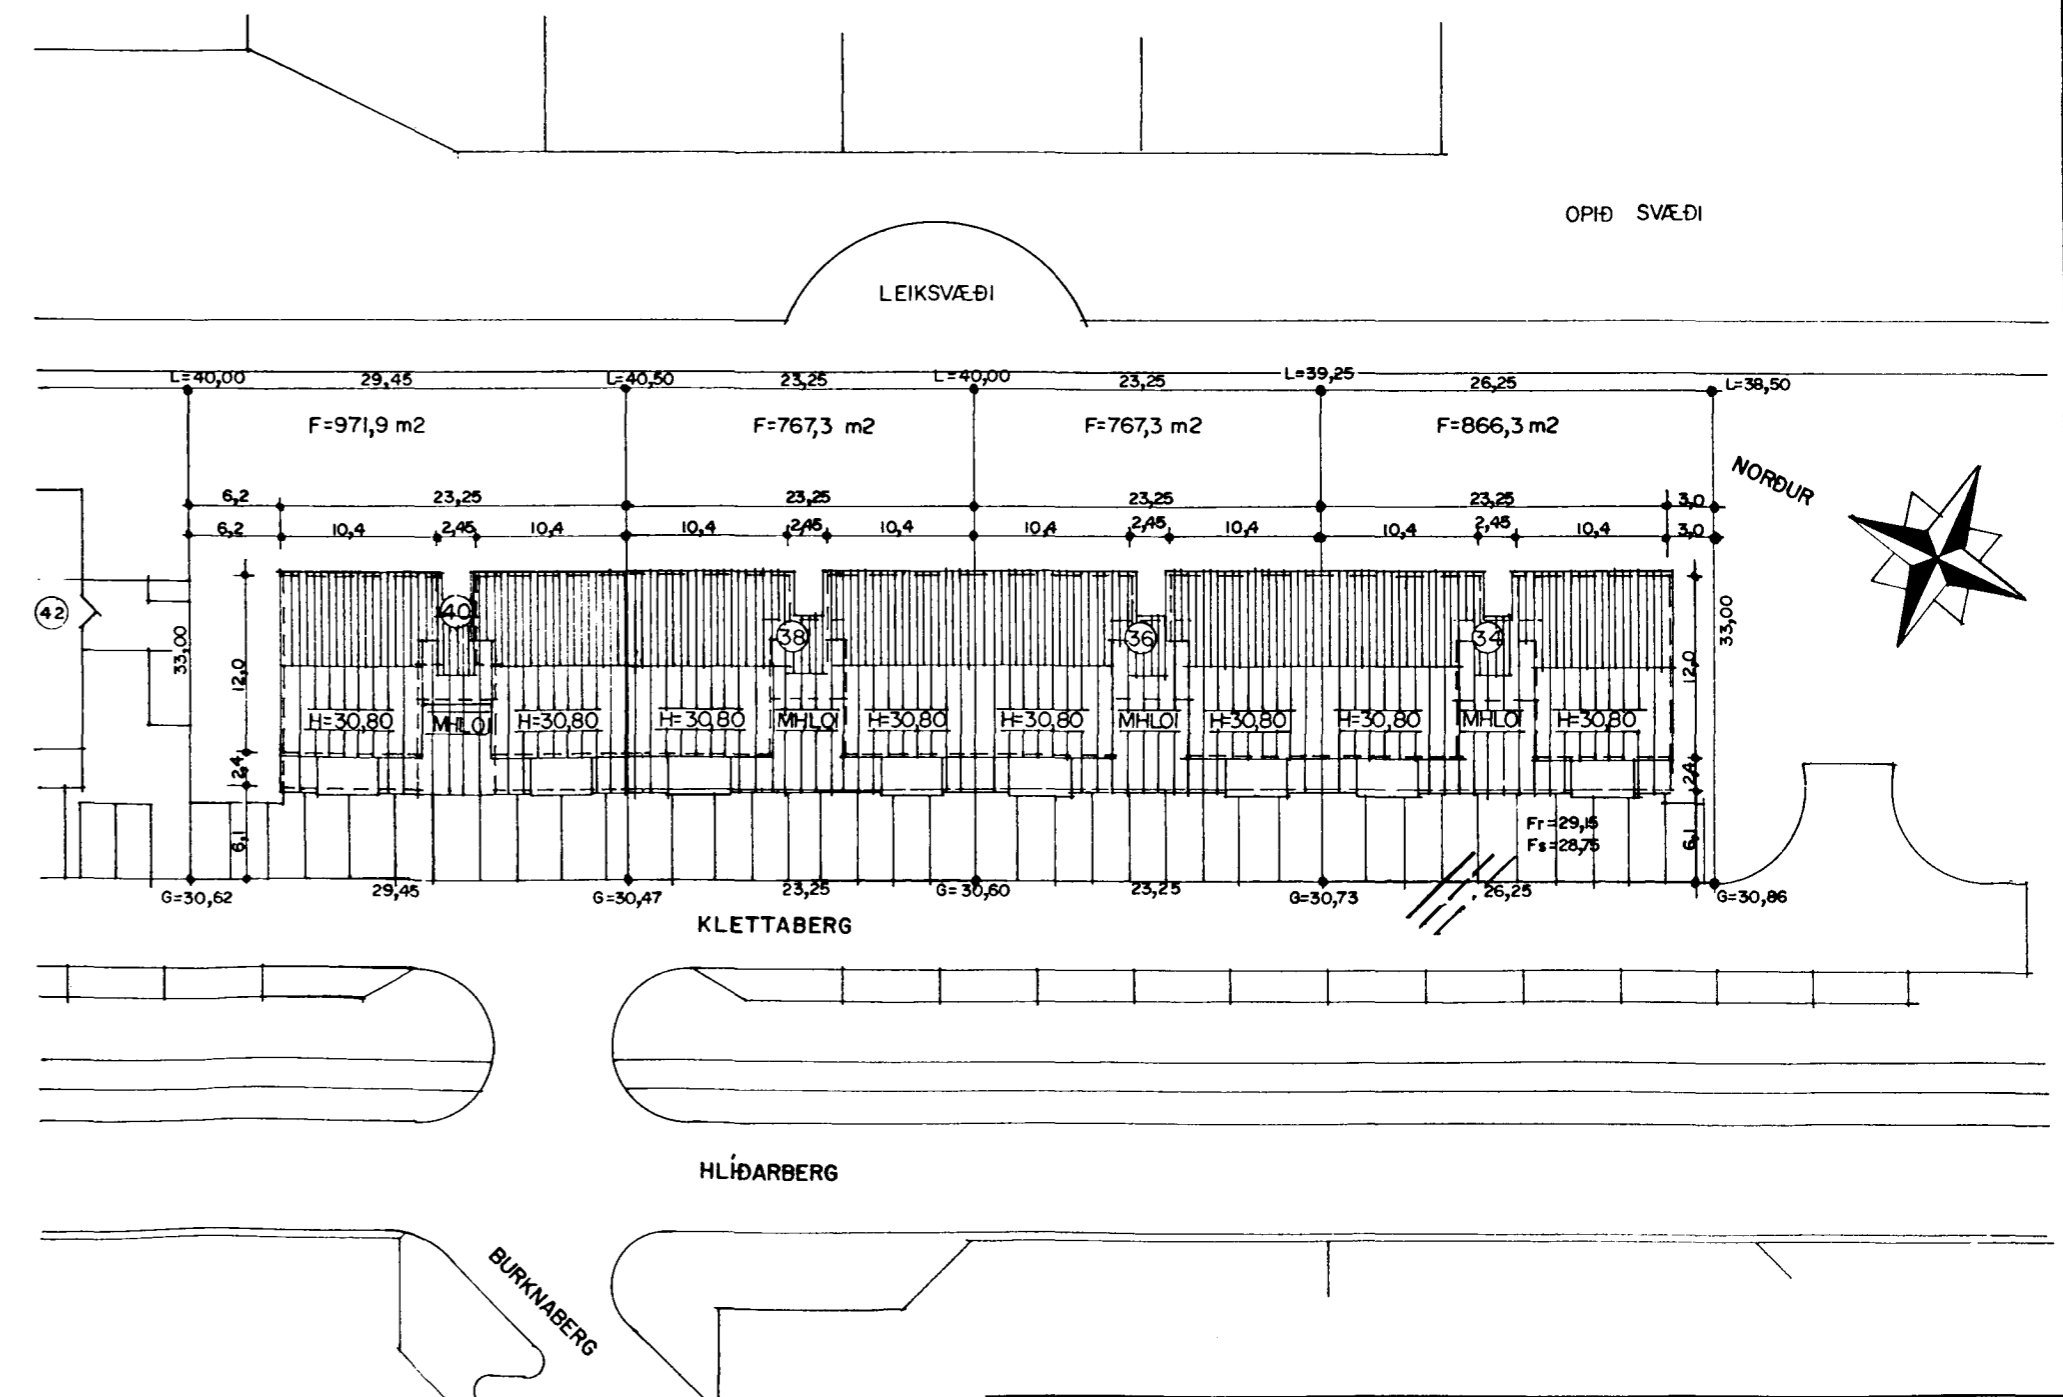

AFSTÖÐUMYND MKV. 1:500.

KLETTABERG 34 HAFNARFIRÐI.  
Sigurður Þorvarðarson byggingafræðingur bfl. Teiknistofan Strandgötu 11 220 Hafnarfirði.  
(Kt. 141250-4189) Sími 5651510. fax. 5651299. Netfang: teiknistofan@islandia.is  
Skýringar: Aðaluppdráttur.  
Teikning: Sniðmyndir, afstöðumynd og skráningartöflur.  
Mælikvarði: 1: 100. / 1:500.  
Undirskrift: *[Signature]*  
Blað nr: 3 / 4. Dagssetning. 09.04.1999.  
Breytt: