




Samþykkt þann

21 APR. 1999

Byggingatulltrúnn í Hafnarfirði
Erlendur Hjalmarsson



SÚÐVESTUR MKV. 1:100.

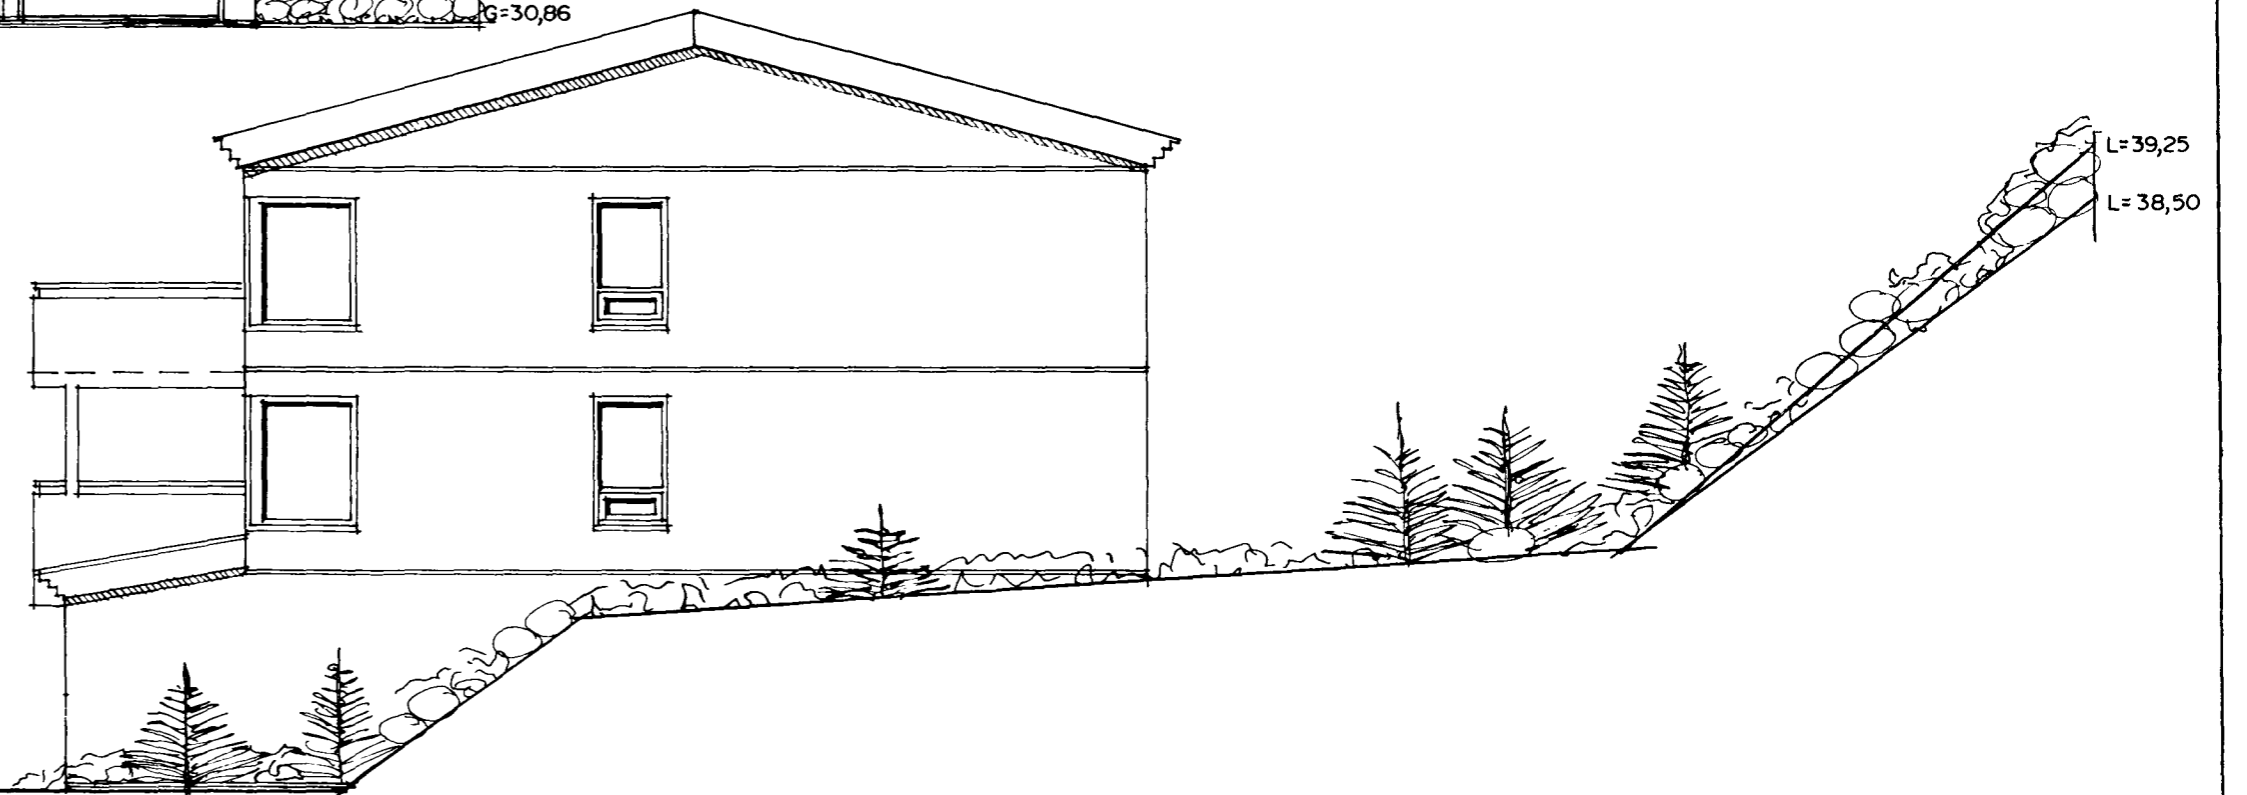

SÚÐAUSTUR MKV. 1:100.



NORÐAUSTUR MKV. 1:100.

KLETTABERG 34 HAFNARFIRÐI.	
Sigurður Þorvarðarson byggingafræðingur bfi. Teiknistofan Strandgötu 11 220 Hafnarfirði. (Kt. 141250-4189) Sími 5651510. fax. 5651299. Netfang: teiknistofan@islandia.is	
Skýringar:	Aðaluppdráttur.
Teikning:	Utlitsmyndir.
Mælikvarði:	1 : 100.
Undirskrift:	<i>13/496 kg.p.</i>
Blað nr:	4 / 4. Dagssetning. 09.04.1999.
Breytt:	