

# KLETTABERG 36 HAFNARFIRÐI.

Þak:

Báruformað hvítt litað þakjárn.

Þakpappi.


25×150 mm Þakklæðning.

Þaksperrur 50×125 mm.

Ø 32 mm plaströr til loftunar 2 stk pr. sperrubil.

200 mm Þakull, með vindpappa.


Ø 100mm Þakrenna fest með rennuböndum c/c 500mm.

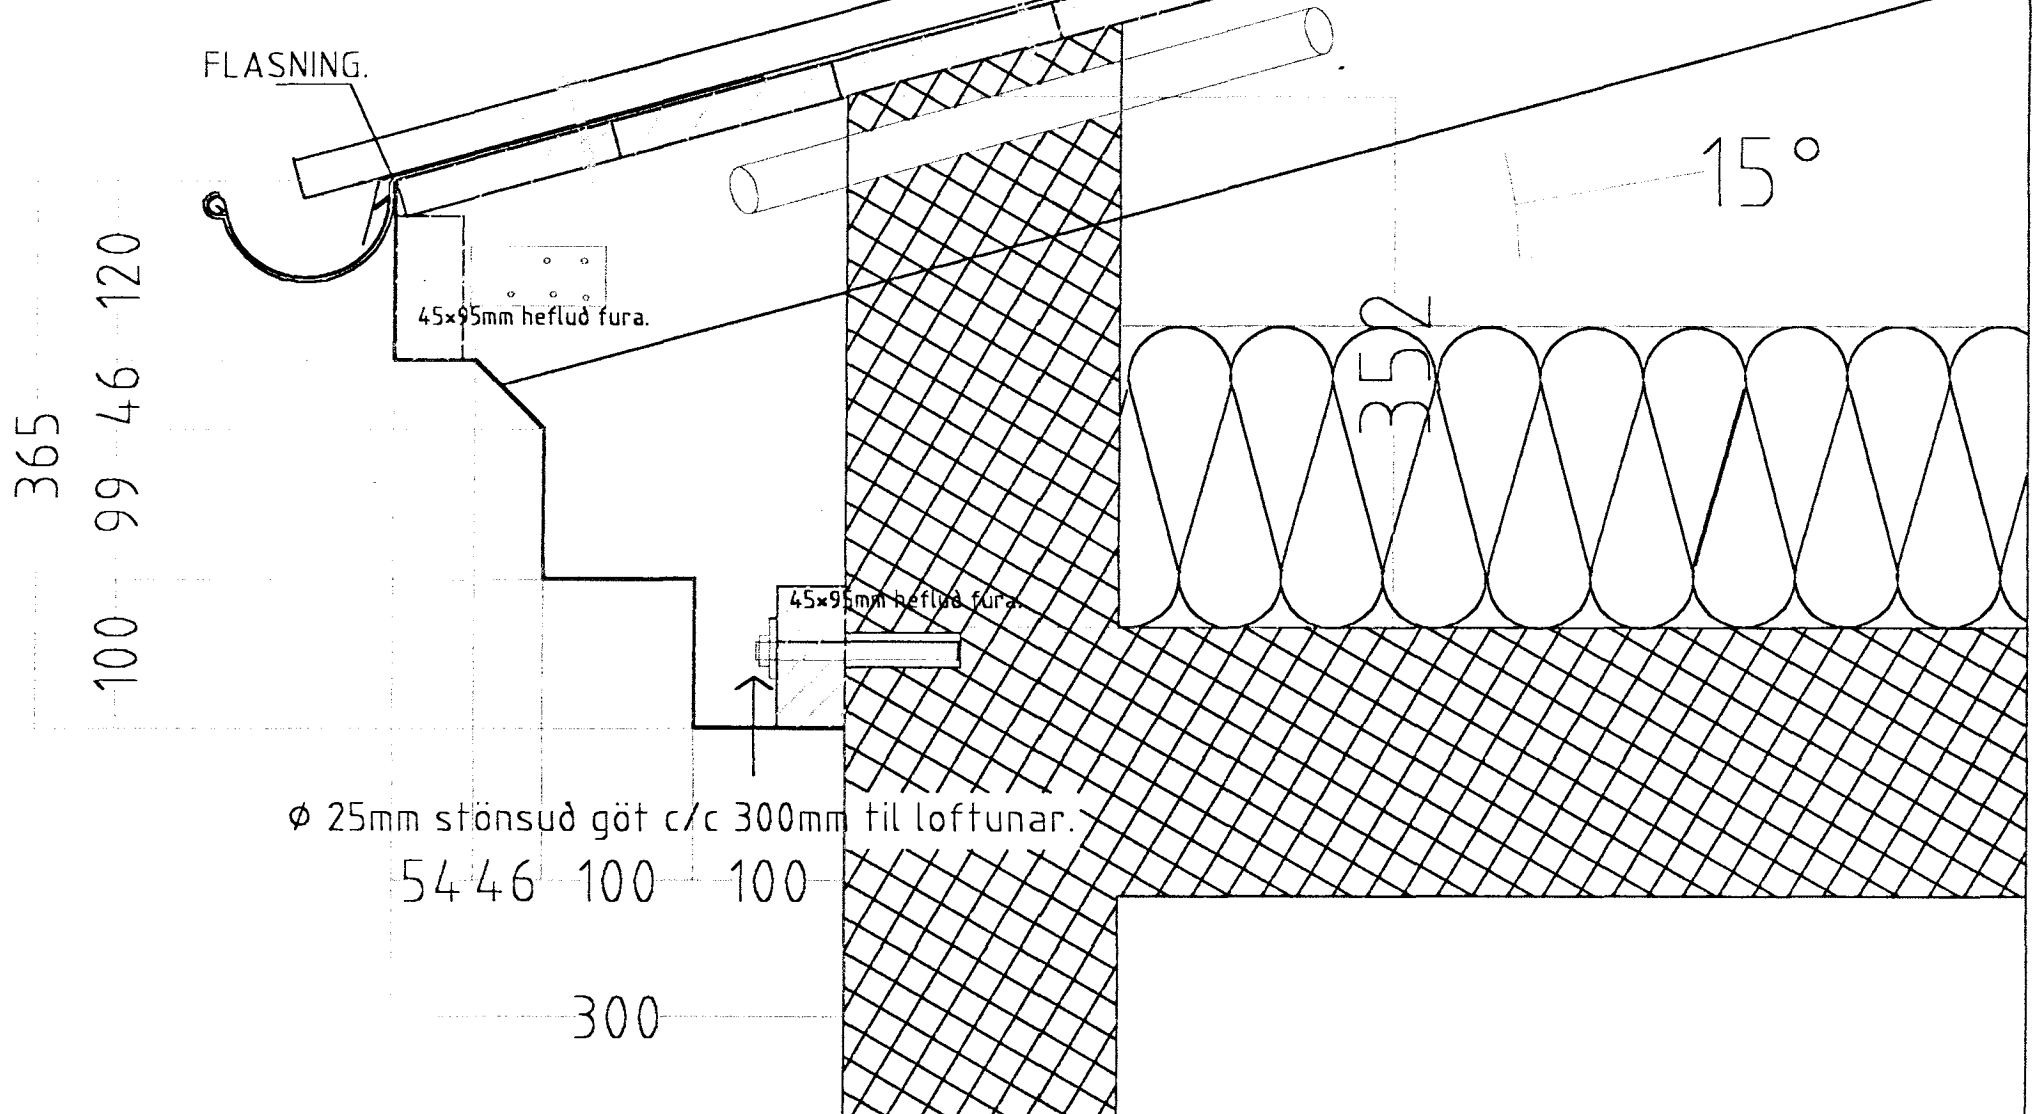

Þakkantur er formaður úr sléttu 0,6 mm lituðu blikki.  
 Framan á sperru enda og á vegg eru festir 45×90 mm furubátningar.  
 Allt timbur skal vera tryggilega fúavarið.  
 Allstaðar þar sem timbur kemur að stein skal slitid í milli með millileggi úr tjörupappa.  
 Allur saumur og aðrar stálfestingar skulu vera galvaniseraðar eða úr rústfríu stáli.

ATH. Vísað er til teikninga verkfræðings hvað varðar festingar og stærdir burðarvirkis.

Hlutamynd af þakkanti. mkv. 1:5.

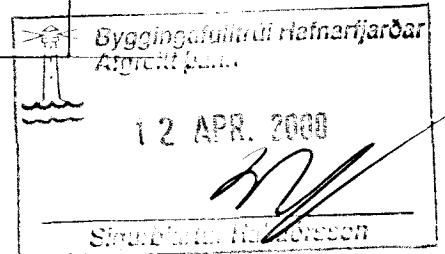

<b>KLETTABERG 36 HAFNARFIRÐI</b>	
Sigurður Þorvarðarson byggingafræðingur bfi. Teiknistofan Strandgötu 11 220 Hafnarfirði (Kt:141250-4189) Sími 5651510. Netfang: teiknistofan@isl.is	
Skýringar:	Séruppráttur
Teikning:	Hlutamynd þakkantur.
Mælikvarði:	1:5.
Undirskrift:	<i>[Handwritten Signature]</i>
Blað nr:	6 / 7. Dags: 04.04.2000.
Breytt:	