


KLETTABERG 36 HAFNARFIRÐI

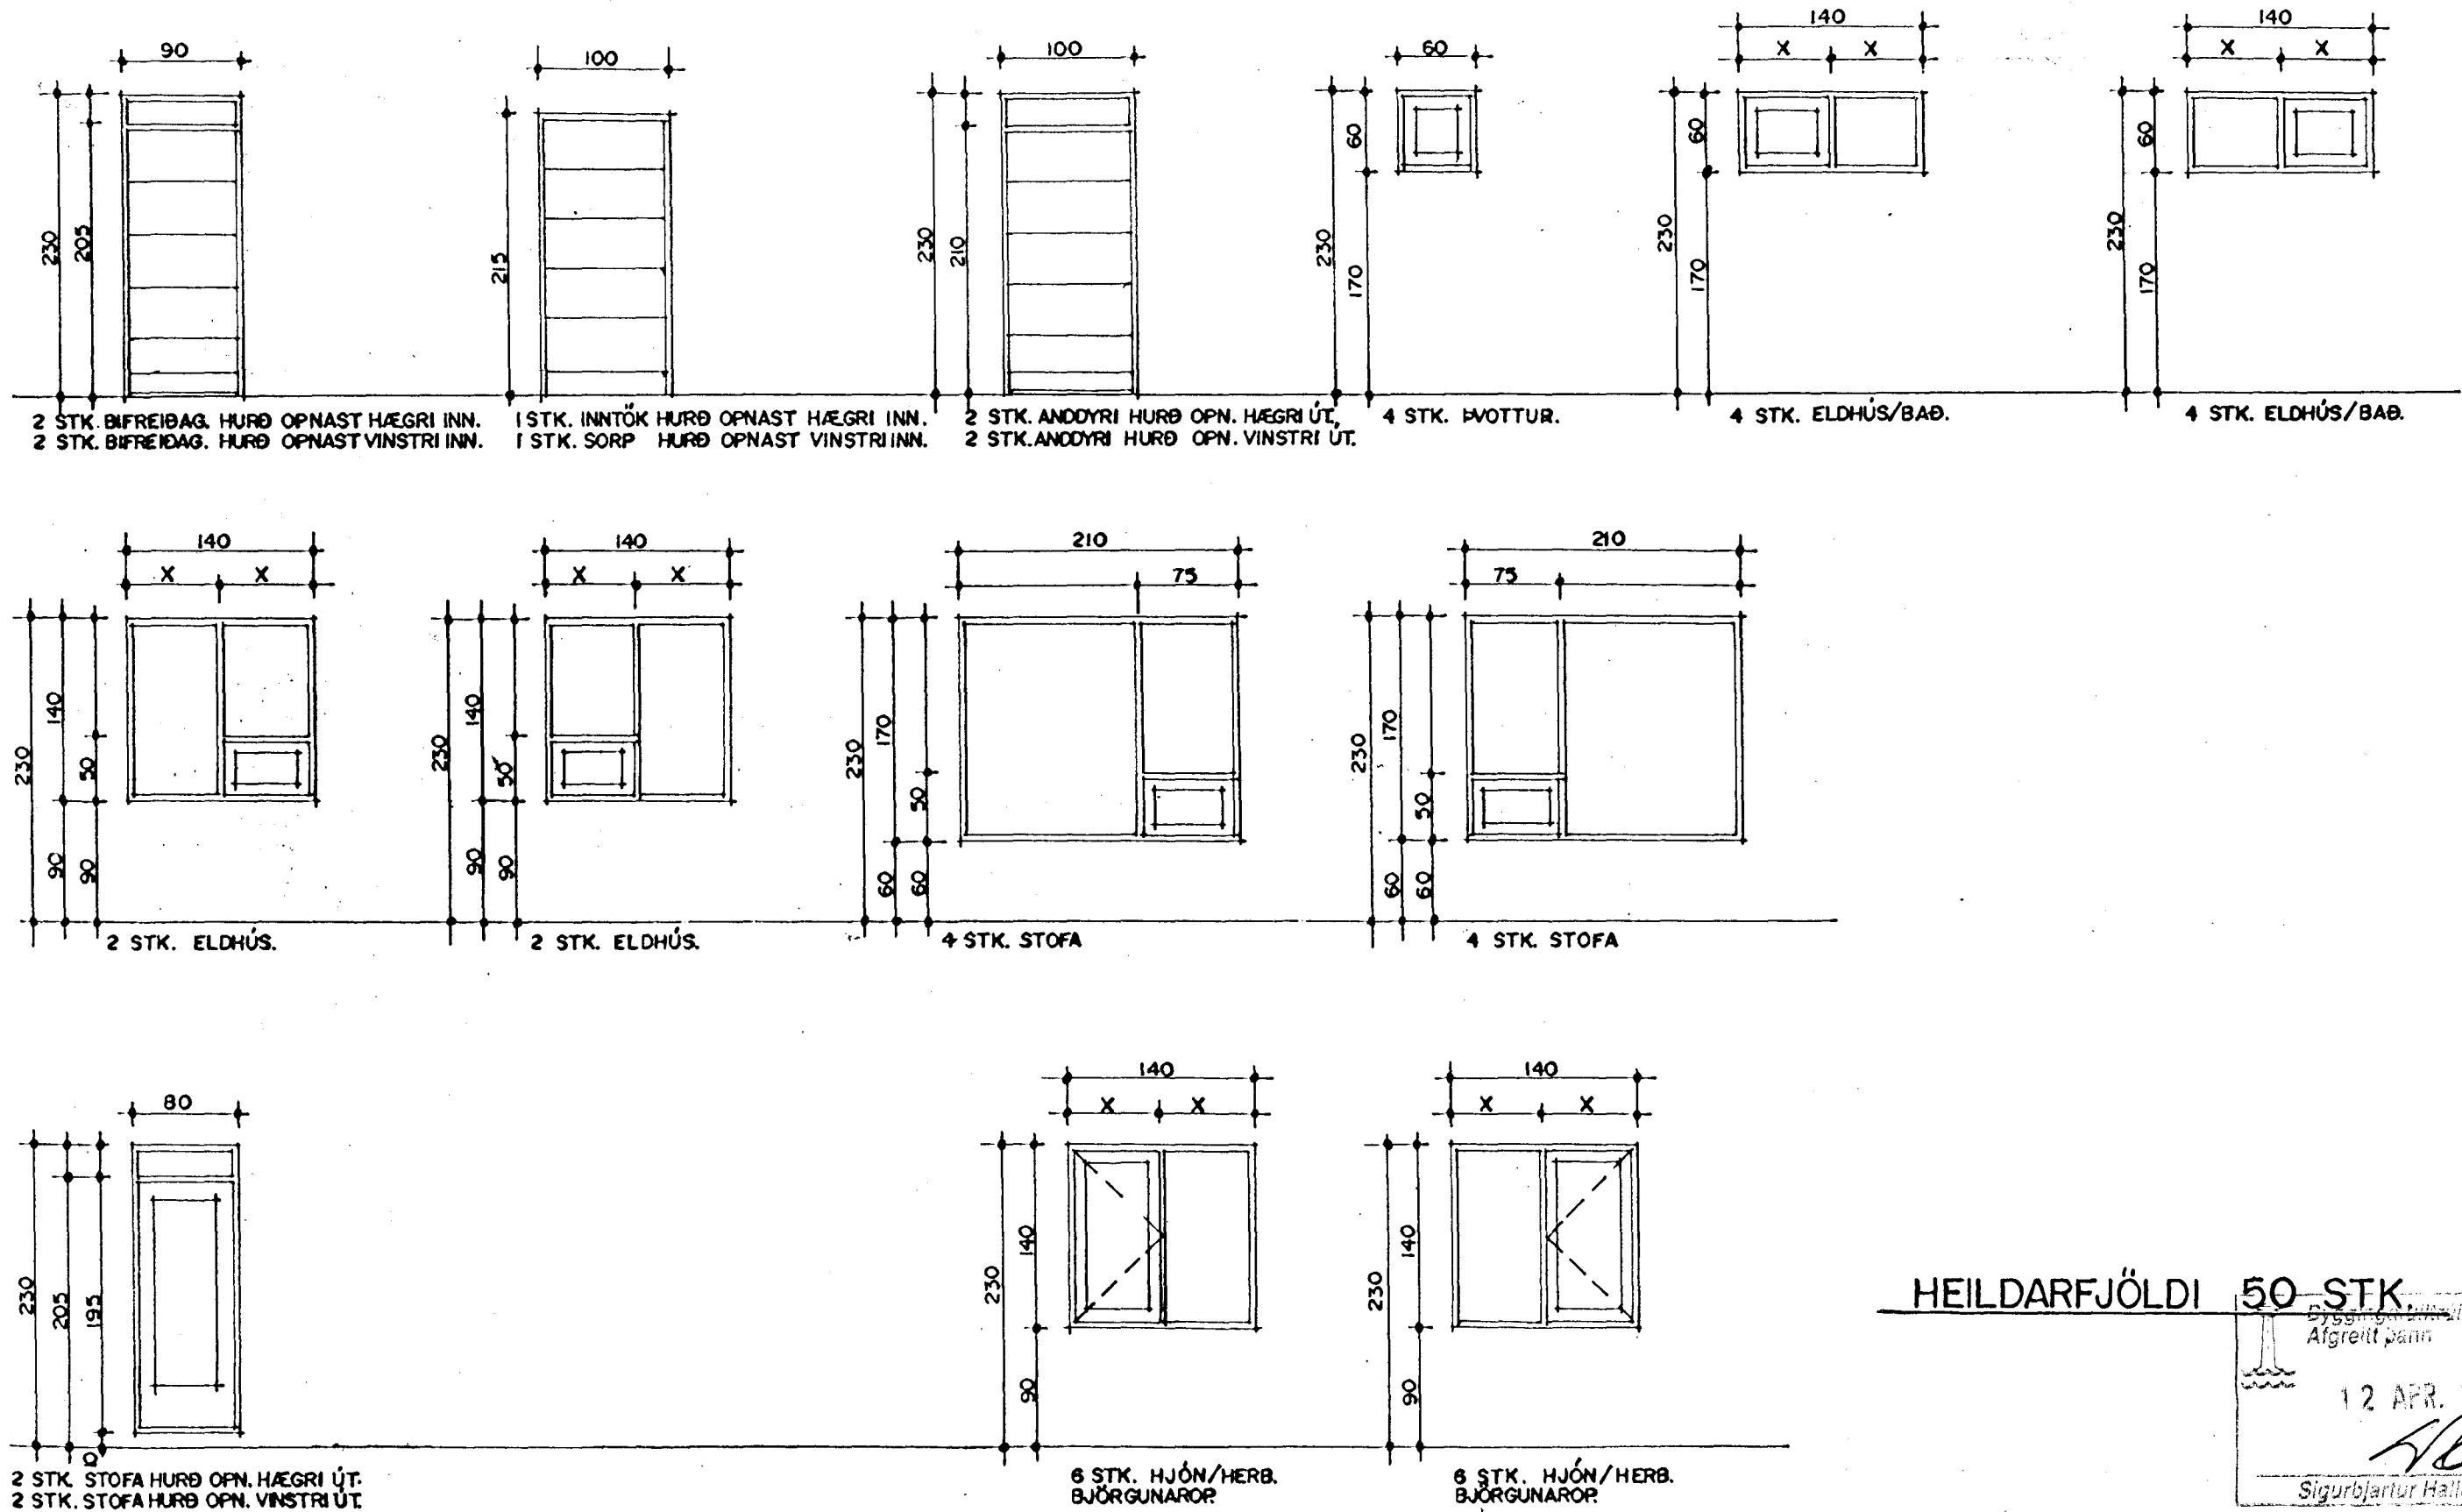

HEILDARFJÖLDI 50 STK

Byggingafræðingur Hafnarfjarðar
Afgreitt þann
12 APR. 2000
Sigurbjartur Halldórsson

ATH! ÖLL MÁL ATHUGIST OG MÆLIST Á STAÐNUM ÆÐUR EN SMÍÐI HEFST.
GLUGGAR OG HURÐIR MKV. 1:50.
TEIKNAD Í APRÍL 1999 SIGURÐUR ÞORVARÐARSON BYGGINGAFRÆÐINGUR BFÍ. STRANDGÖTU 11

KLETTABERG 36 HAFNARFIRÐI	
Sigurður Þorvarðarson byggingafræðingur bfi. Teiknistofan Strandgötu 11	
220 Hafnarfirði (Kt.141250-4189) Sími 5651510. Netfang: teiknistofan@isl.is	
Skýringar:	Séruppdráttur
Teikning:	Gluggar og hurðir.
Mælikvarði:	1:50.
Undirskrift:	4/14 2000 [Signature]
Blað nr:	7/17. Dags: 04.04.2000.
Breytt:	