

8 7 6 5 4 3 2 1

F

E

D

C

B

A

F


E

D


C

B

A

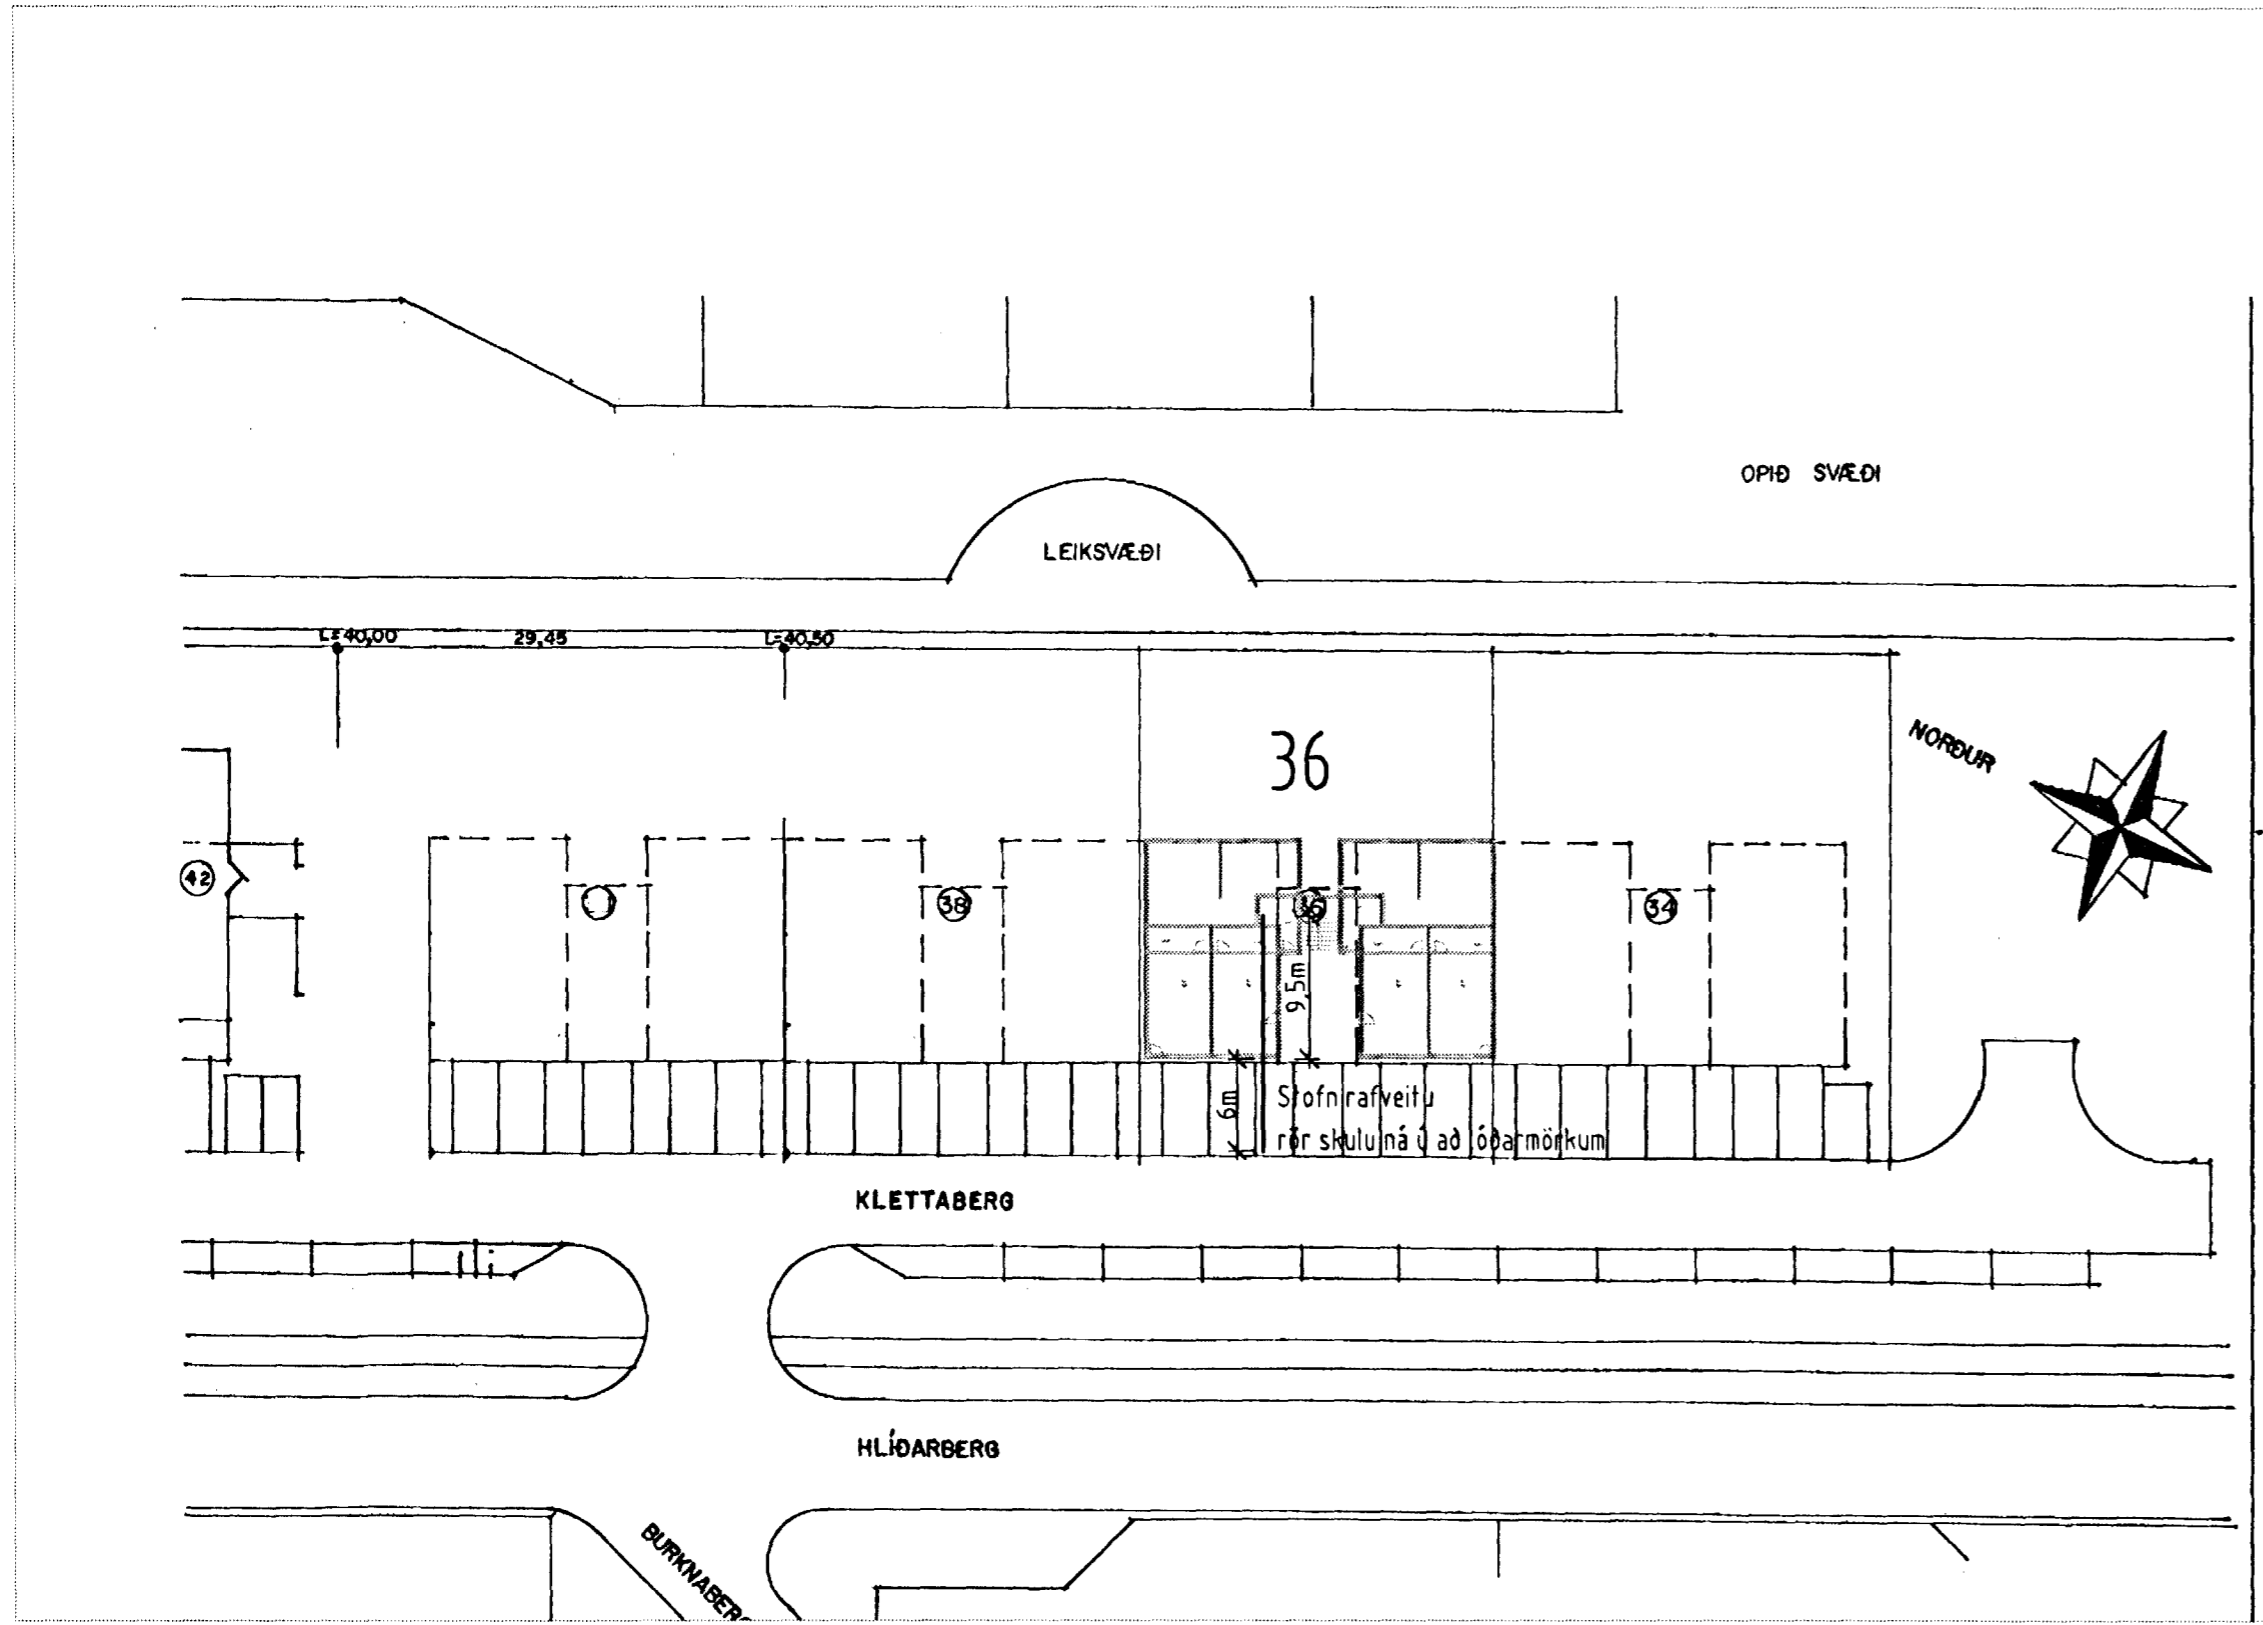

Afstöðumynd 1:500

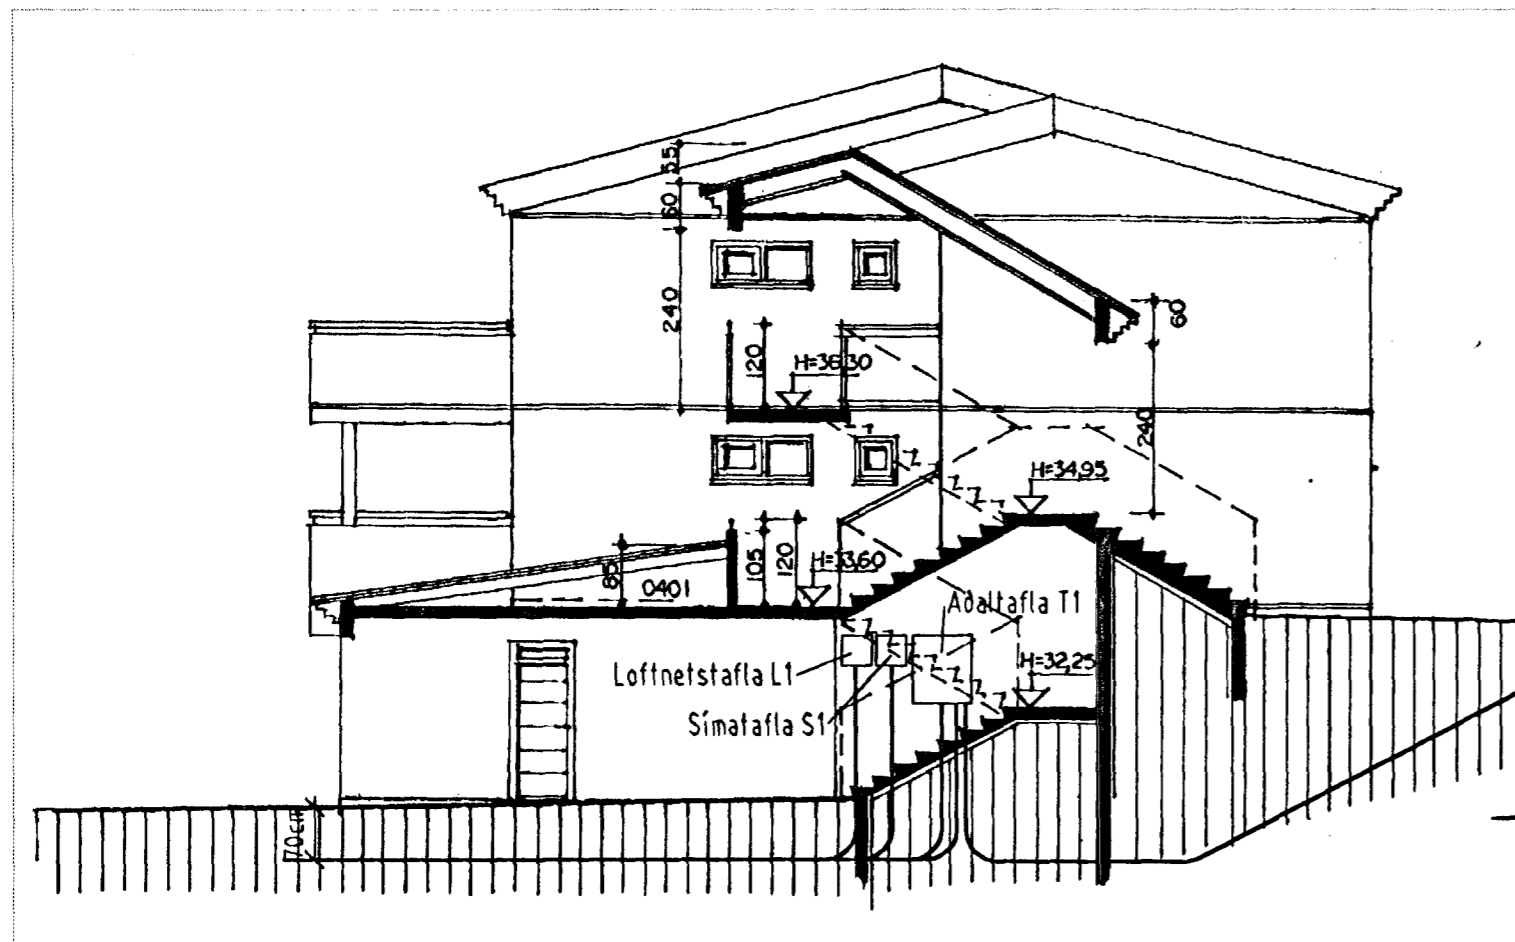

Snið 1:100


ALMENNAR SKÝRINGAR

ALLAR PÍPUR ERU Ø16 OG VÍR 1,5mm.
 HÆDIR ROFA FRÁ FULLFRÁGENGU GÓLFI 100cm.
 HÆDIR TENGLA FRÁ FULLFRÁGENGU GÓLFI 20cm.
 HÆDIR Á SÍMA- (S) SJÓNVARPS- (L) TENGLUM FRÁ FULLFRÁGENGU GÓLFI 20cm.
 ÖLL MÁL ERU FRÁ FULLFRÁGENGU GÓLFI OG Í MIÐJA DÖS EDA ÚR MIÐRI DÖS Í MIÐJA DÖS EDA Í FULLFRÁGENGINN VEGG.
 ÞAR SEM PÍPUR ERU LAGÐAR HLÍÐ VÍR HLÍÐ Í LOFTUM EDA VEGGJUM SKAL HAFNAÐ MINNSTA KOSTI 3cm BIL MILLI RÓRA, ÞANNIG AÐ STEYPA GETI AÐVÉLDLEGA RUNNID NIÐUR Á MILLI.
 GREINAR ERU EKKI SÝNDAR Í ÖLLUM TILVIKUM AÐ TÖFLU EN ERU ÞÁ MERKTAR VÍÐKOMANDI TÖFLU. DÆMI: T1-GRI ER Í TÖFLU T1 OG ER GREIN NR 1.
 → DEAGAR ÖR ER OG MERKT GR.NR ÞÁ FER VÍÐKOMANDI GR. Í TÖFLU Í ÞIBÚÐINNI
 TIL SNERTISPENNUVARNAR SKAL NOTA NÚLLUN OG LEKASTRÁUMSROFAVÖRN.
 MÁLMHUTA LAGNA, TÆKJA, LAMPA OG RAFBÚNAÐAR SKAL JARDBINDA VANDLEGA.
 VANDSTRÁUMUR ROFA OG TENGLA SKAL VERA MINNST 10A.
 JARDBINDA SKAL PÍPUKERFI FYRIR HEITA- OG KALDAVATNSLÖGN.
 ÖLL TÁKN ERU TÁKNRÆN OG BER AÐ SAMRÆMA LAGNIR AÐ TÆKJUM EFTIR AÐSTÆÐUM Á STAÐNUM OG EFTIR SÉRTEIKNINGUM.


Janúar 9.12.1999
 Rafv. Sigurjóns Hardarson
Sigurjóns Hardarson

NEMA ANNAD SÉ TEKID FRAM

SETJA SKAL SÖKKUSKAUT Í GRUNN
 SJÁ NÁNARI ÚFÆRSLU Í TÆKNILEGIR TENGISKILMÁLAR
 TEIKNING D 11.1996 M1

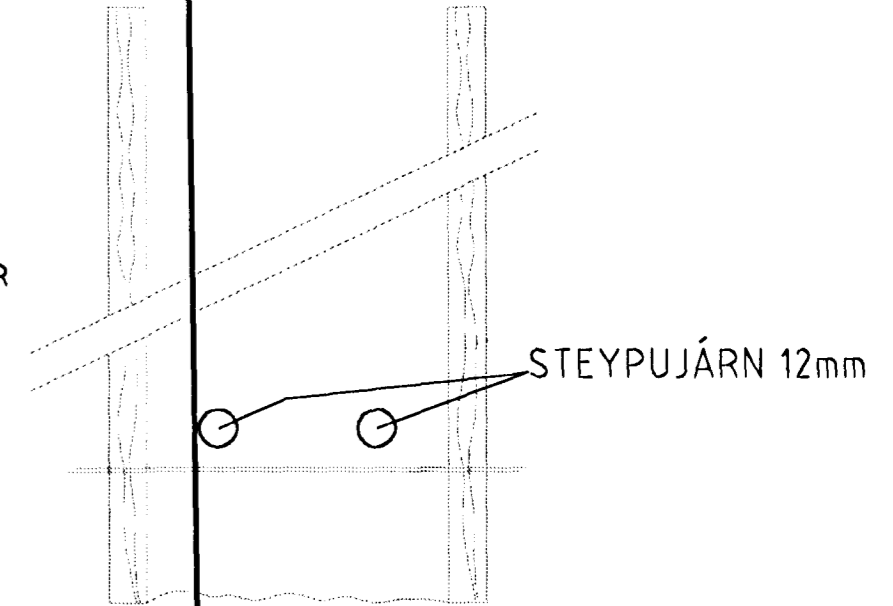

SNID AF STEYPUTEINUM Í SÖKKLUM
 ENGINN MÆLIK/VAÐI

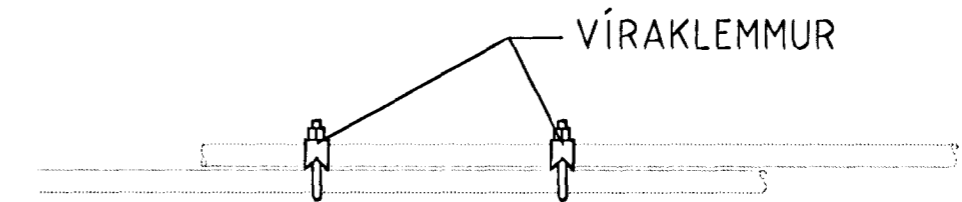

SAMTENGING STEYPUTEINA
 SETJA SKAL TVÖ VÍRLÁSA
 Á HVER SAMSEYTI 3529

Verkefnið Klettberg 36 220 Hafnarfirði		
Verkhliú/Verknúmer		
Snið, afstöðumynd, sökkuskaut og alm.skýr.		
Blað.nr. 1/5	Teikningarnúmer A2-1/jan/1999	Kvartál 1:100 og 1:500
Hannað SH	Teiknað SH	Dags. 8.jan 1999
Yfirfarð <i>Sigurjóns Hardarson</i>	Samb. <i>Sigurjóns Hardarson</i>	Breyting
Rafteiknistofa Sigurjóns Hardarsonar Hraunbrún 30 220 Hafnarfirði sími 5851845, 898 0970		

8 7 6 5 4 3 2 1