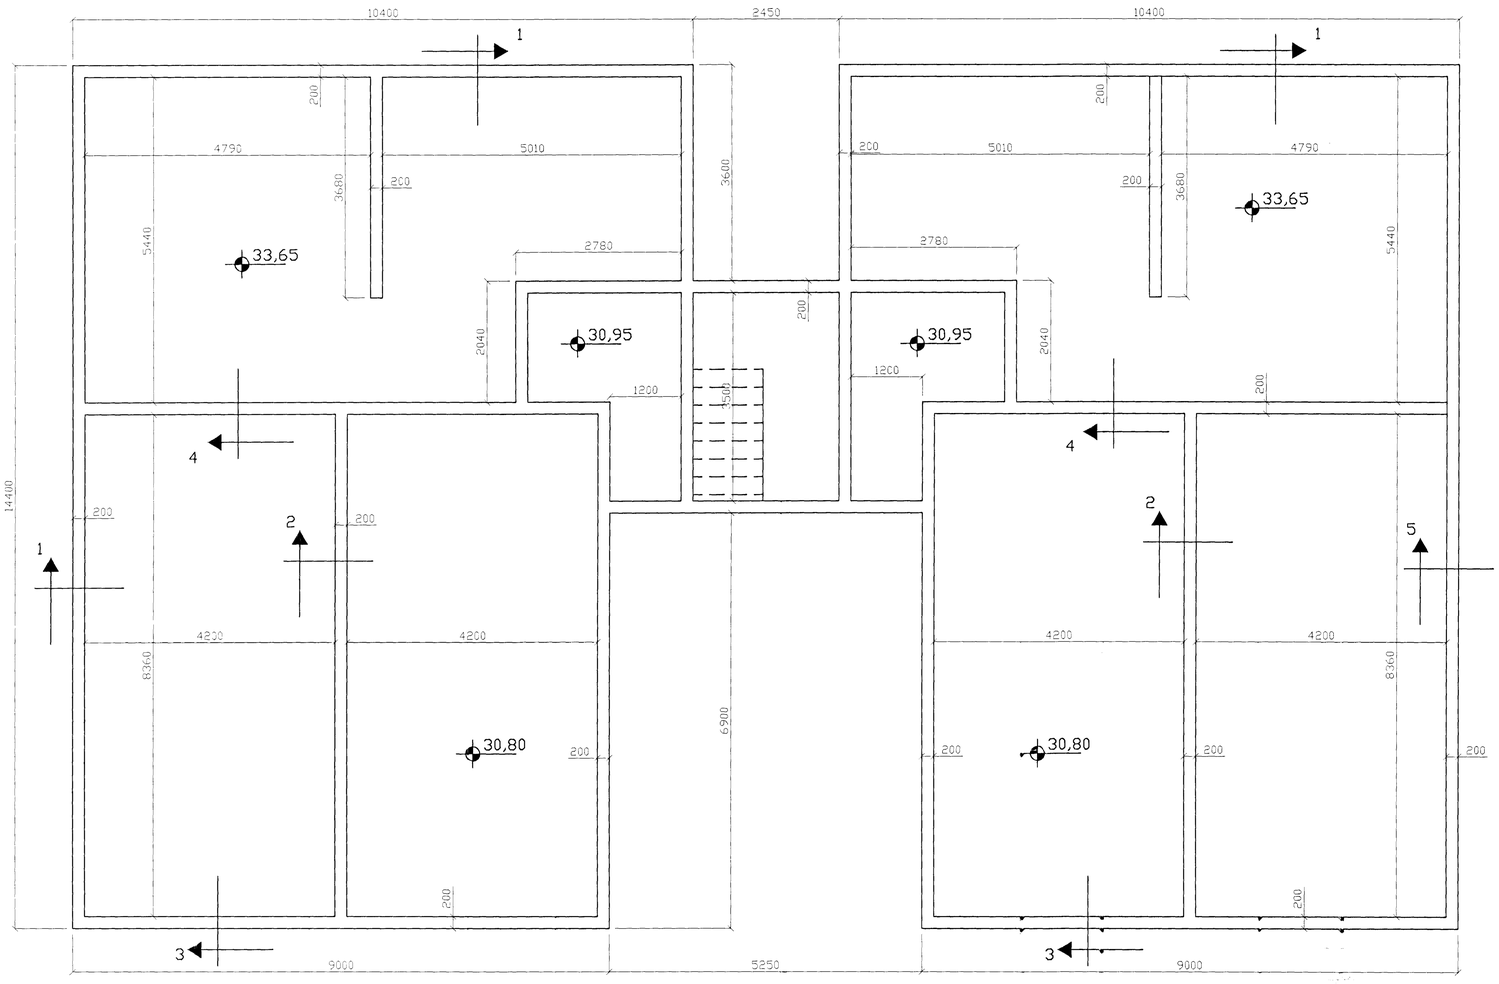

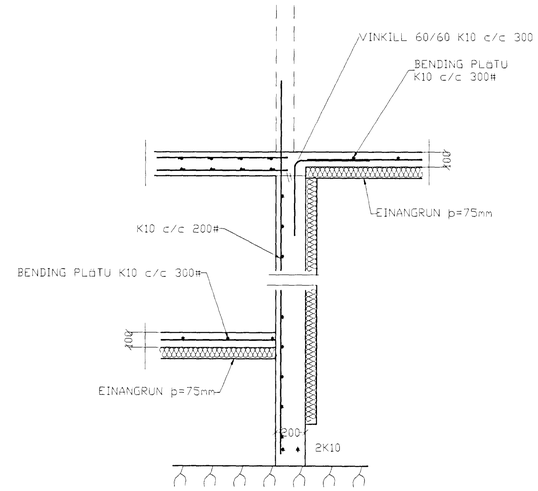

SNIÐ 4, 1:20

SKÝRINGAR

STEYPA=S250
LOFTINNIHALD > 5%
V/S-TALA < 0,55
BENDISTÁL= Ks410
ÞAR SEM HÆÐ UNDIRSTAÐA ER > 120 SM KOMI EINFÖLD GRIND
K10 c/c 300#
FYLLING INN Í SÖKKLA SKAL VERA FROSTFRÍ OG ÞJAPPAST Í
30 SM LÖGUM
UNDIRSTÖÐUR HVÍLA Á KLÖPP
MESTA ÁLAG Á UNDIRSTÖÐUR < 500 kN/M

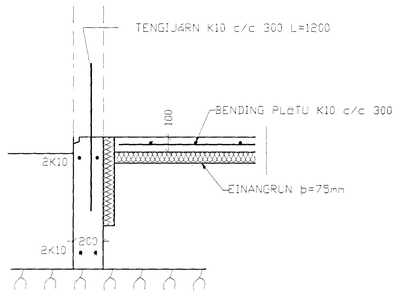

SNIÐ 1, 1:20

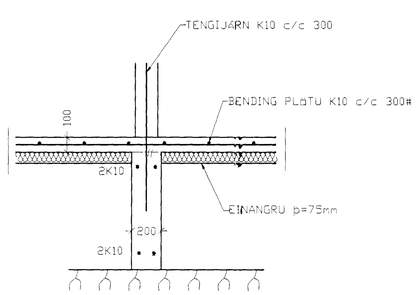

SNIÐ 2, 1:20

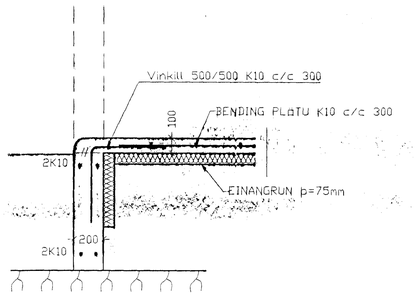

SNIÐ 3, 1:20

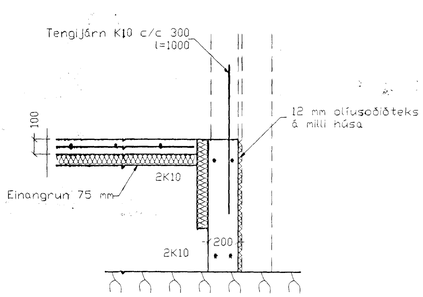

SNIÐ 5, 1:20

BR.	DAGS.	EÐLI BREYTINGA	SIGN.

Klettaberg 36
Hafnarfirði

Undirstöður

DAGS. ágúst 1999
VERK NR. 99 - 15
TEIKN. NR. 1-02
HANNAÐ Sveinbjörn Hinriksson
TEIKNAÐ Sveinbjörn Hinriksson
YFIRFARIÐ sig 241148-3009

TÆKNIÞJÓNUSTA
SIGURÐAR ÞORLEIFSSONAR ehf
STRANDGÖTU 11-220 HAFNARFIRÐI-SÍMI 555-4255