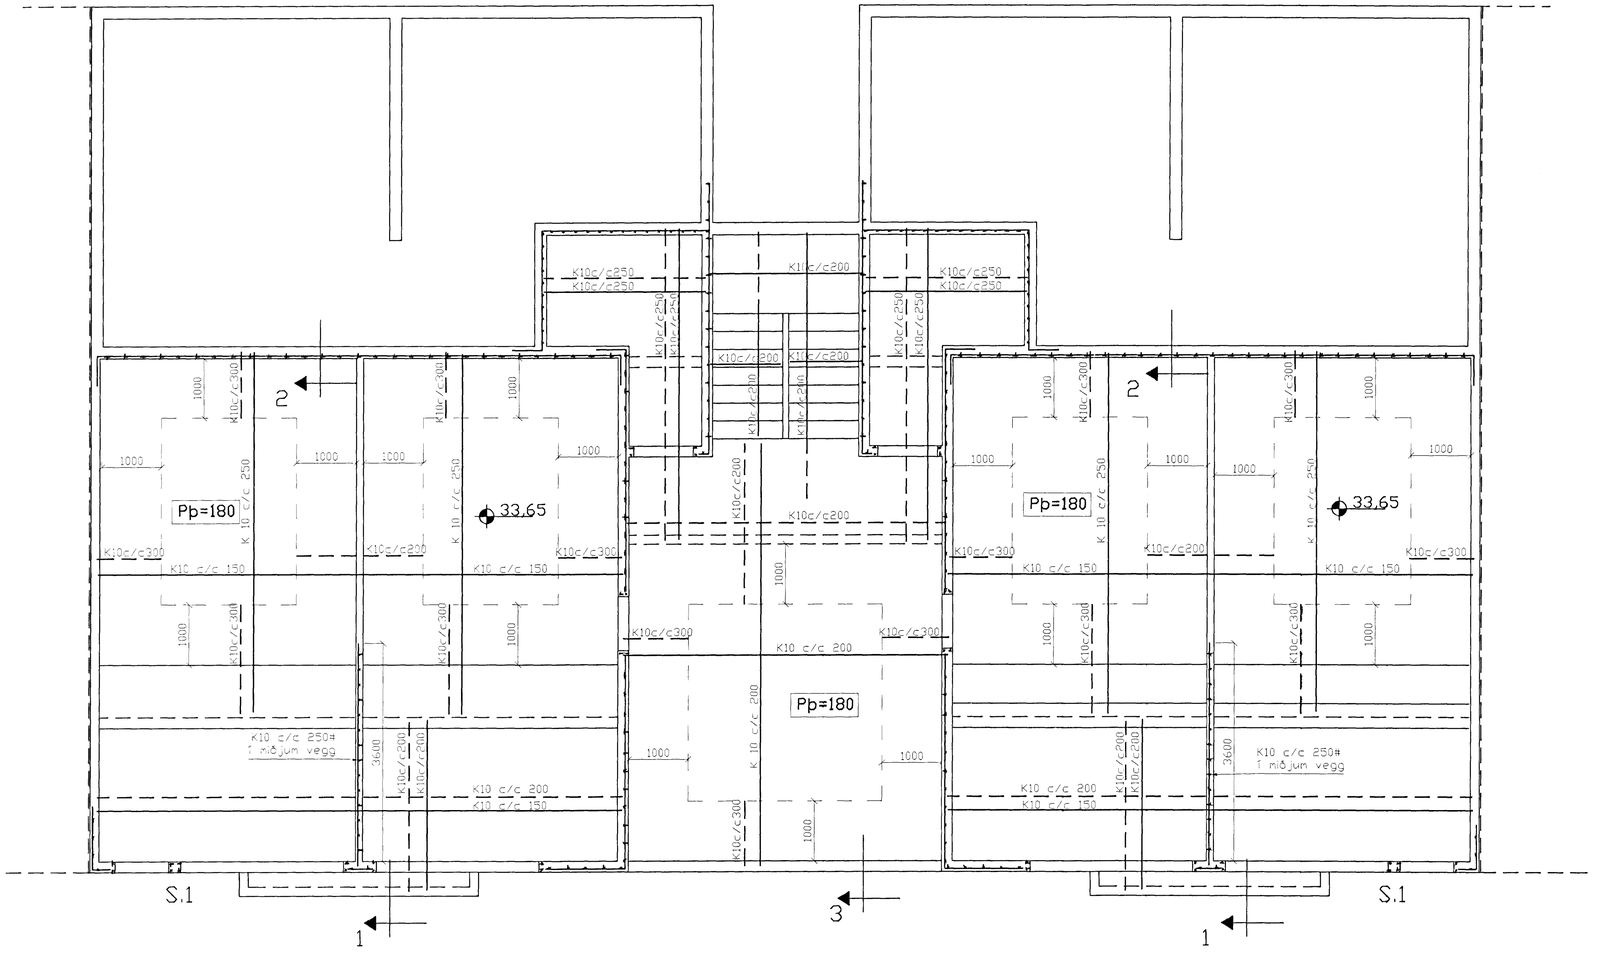

1. Hæð, Grunnmynd, 1:50

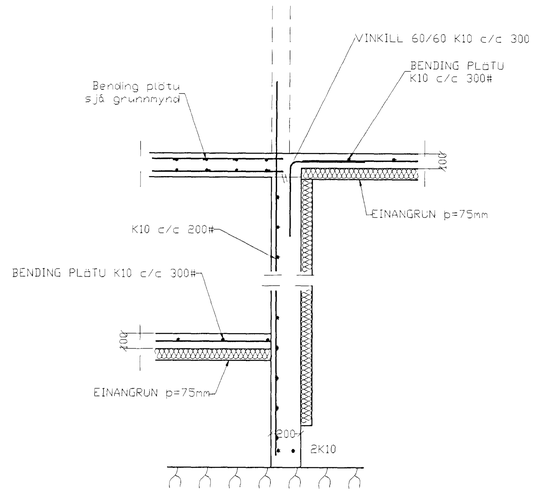

SNIÐ 2, 1:20

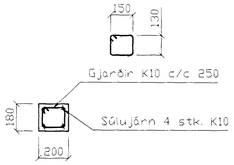

SÚLA S1, 1:20

BENDING VEGGJA
ÚTVEGGJIR TVÖFÖLD GRIND
LÁRÉTT K10 c/c 200
LÓÐRÉTT K10 c/c 300

SKÝRINGAR

ALMENNAR SKÝRINGAR SJÁ BL. 1-01
STEYPA S-250, SEMENTINNIHALD = 300kg/M
STEYPUHULA Í ÚTVEGGJUM = 30mm
STEYPUHULA Í PLÖTU = 20mm
BENDISTÁL Ks410

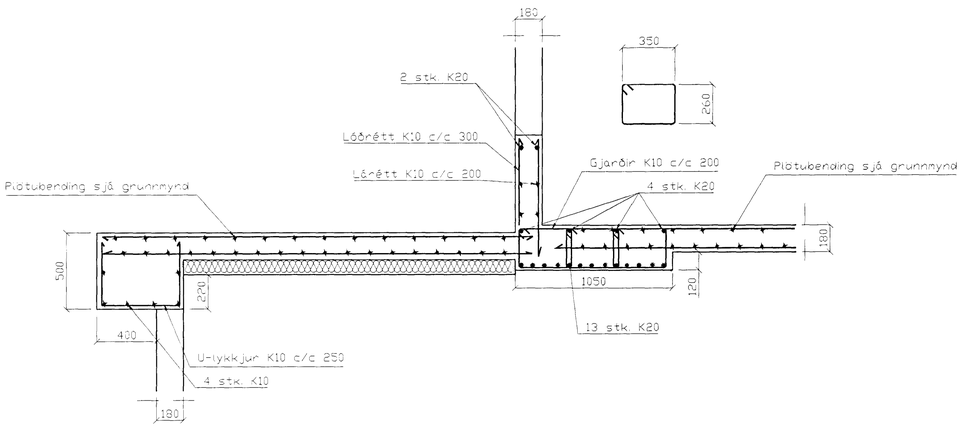

SNIÐ 1, 1:20

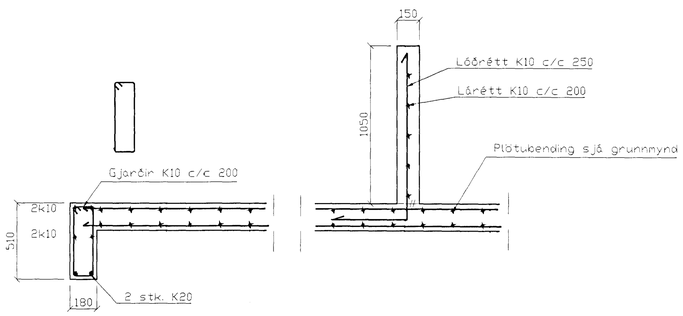

SNIÐ 3, 1:20

BR.	DAGS.	EÐLI BREITINGA	SIGN.

Klettaberg 36
Hafnarfirði

Veggir 1. hæð.
Plata yfir 1. hæð

HAFNARFJARÐARBÆR
SKOÐAÐ OG SAMÞYKKT

DAGS. september 1999
VERK NR. 99 - 15
TEIKN. NR. 1-03
HANNAÐ SVEINBJÖRN HINRIKSSON
TEIKNAÐ SVEINBJÖRN HINRIKSSON
YFIRFARIÐ sig 2411483009

TÆKNIÞJÓNUSTA SIGURÐAR ÞORLEIFSSONAR ehf
STRANDGÖTU 11 220 HAFNARFIRÐI
SÍMI 555-4255 FAX 565-2875
E-mail taeknithjonusta@islandia.is