



KLETTABERG 36 HAFNARFIRÐI

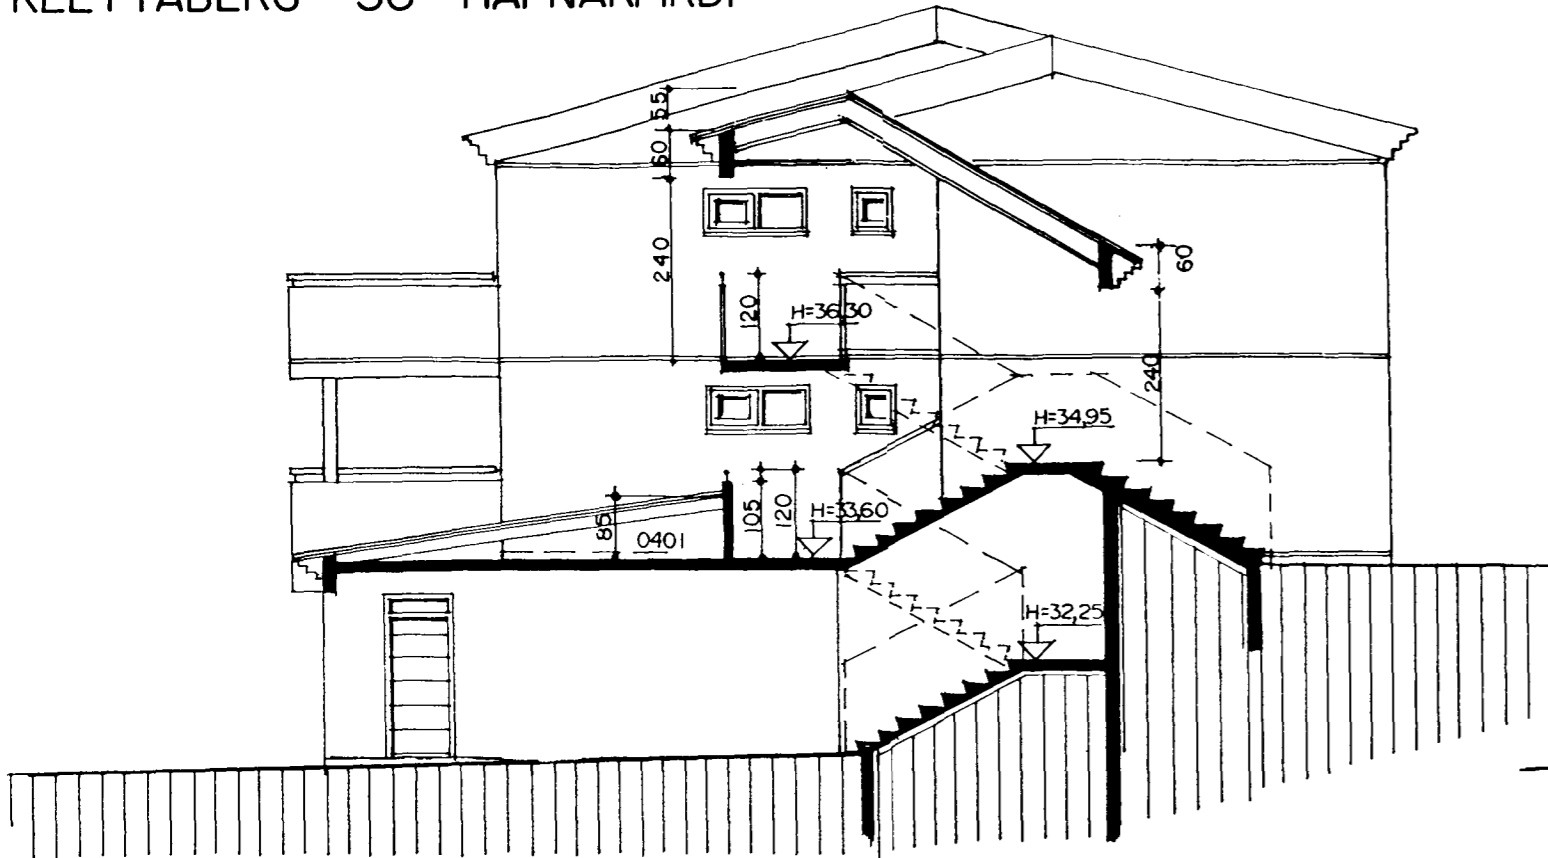

SNID A-A MKV. 1:100.

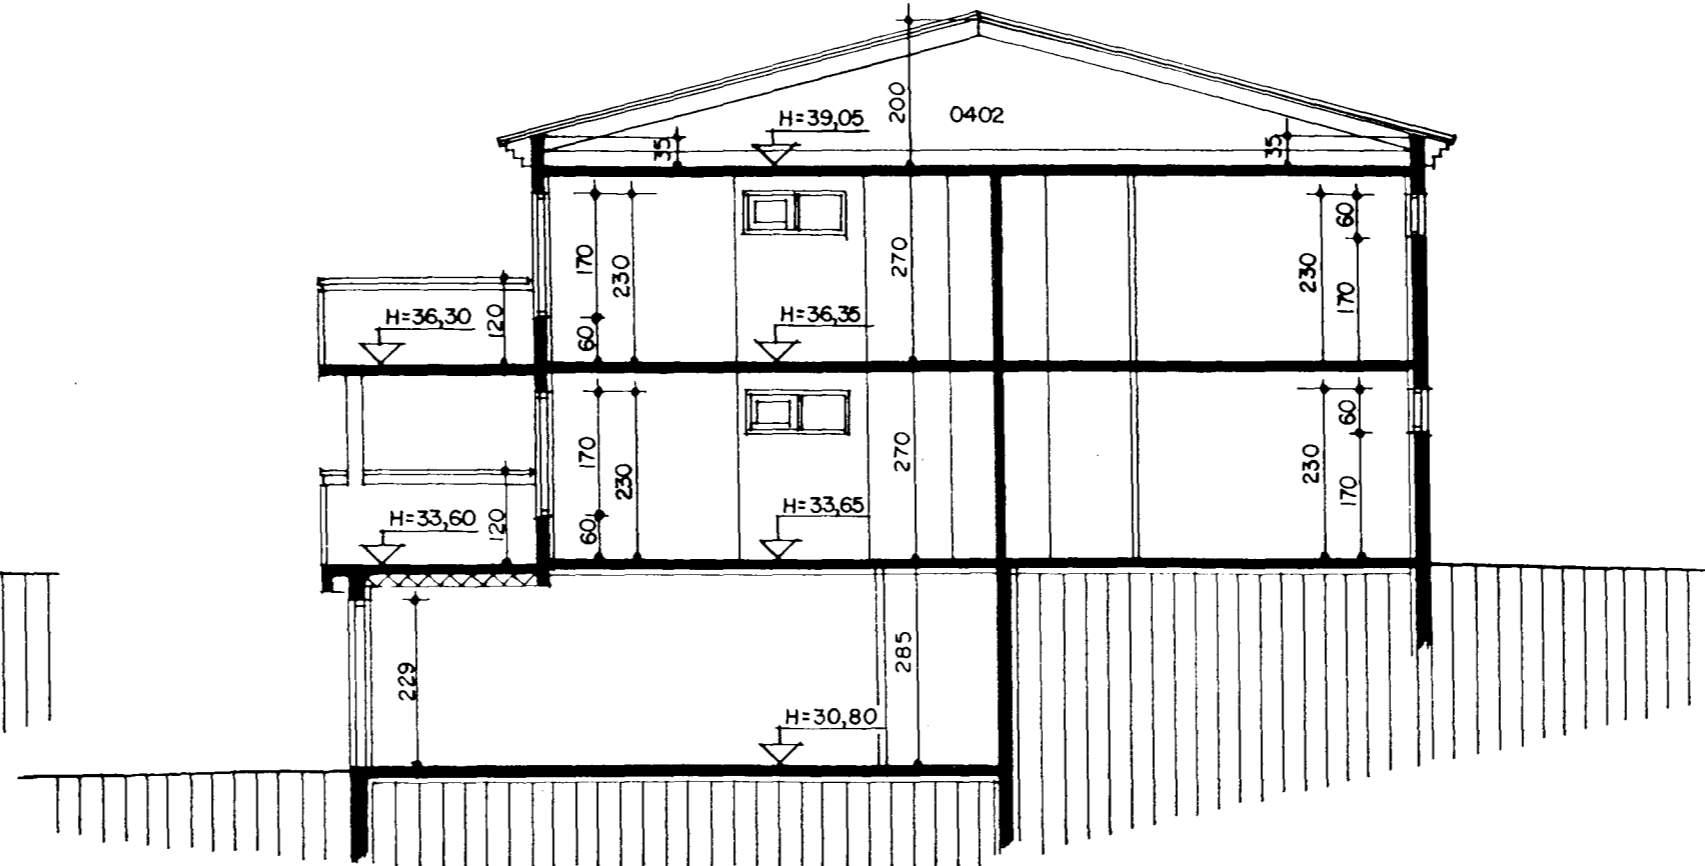

SNID B-B MKV. 1:100.


Samþykkt þann  
16 MARS 1999  
Byggingarritunin Hafnarfirði  
Erlaour Bjarnarsson

Skráningartala: KLETTABERG 36 HAFNARFIRÐI										Skrásetjari: Sigurður Þorvarðarson									
Landnúmer: 180306										Kennitala: 141150-4189									
Matshlutanúmer: 01										Útgáfa: 4.01									
Dags: 1.3.1999																			
Uppskipting og lýsing										Stærðir									
D0 Lokun	D1 Rými hæð-röð	D2 Nokun text	D3 Höfuð-tökun	D4 Eignar-hald	D5 Brúflokur m²	D5M Málflukur m²	D6 Sigur m²	D7 Op m²	D8 Brúflokur m²	D9 Brúflokur st x 1.8	D10a Sæli-hæð min	D10b Sæli-hæð max	D11 Brúflokur rúmmál m³	D12 Nettóflukur m²	D16 Birtiflasmál m²	Nettótala skiptarúmmál m³	D17 Skipta-rúmmál m³		
Matshluti					928,5	0,0	0,0	0,0	640,6	0,0			2 099,7	557,6	622,6		1 534,820		
Bötn													56,0						
1. hæð					175,0	0,0	0,0	0,0	175,0	0,0			497,4	151,2	157,0				
A	0101	Bifreiðageymsla	B	0301	31,5	0,0	0,0	0,0	31,5	0,0	2,80	2,85	89,4	28,7	31,5	2,84	81,508		
A	0102	Geymsla	N	0301	7,9	0,0	0,0	0,0	7,9	0,0	2,85	2,85	22,5	6,4	7,9	2,85	18,240		
A	0103	Bifreiðageymsla	B	0201	31,5	0,0	0,0	0,0	31,5	0,0	2,80	2,85	89,4	27,8	31,5	2,84	78,952		
A	0104	Geymsla	N	0201	7,6	0,0	0,0	0,0	7,6	0,0	2,85	2,85	21,7	6,2	7,6	2,85	17,670		
A	0105	Bifreiðageymsla	B	0302	31,5	0,0	0,0	0,0	31,5	0,0	2,80	2,85	89,4	27,8	31,5	2,84	78,952		
A	0106	Geymsla	N	0302	7,6	0,0	0,0	0,0	7,6	0,0	2,85	2,85	21,7	6,2	7,6	2,85	17,670		
A	0107	Bifreiðageymsla	B	0202	31,5	0,0	0,0	0,0	31,5	0,0	2,80	2,85	89,4	28,7	31,5	2,84	81,508		
A	0108	Geymsla	N	0202	7,9	0,0	0,0	0,0	7,9	0,0	2,85	2,85	22,5	6,4	7,9	2,85	18,240		
A	0109	Inntök	T	X	9,0	0,0	0,0	0,0	9,0	0,0	2,85	2,85	25,7	6,5					
A	0110	Sopp	T	X	9,0	0,0	0,0	0,0	9,0	0,0	2,85	2,85	25,7	6,5					
B	0111	Troppur	U	X	8,3	0,0	4,2	0,0	8,3	0,0	1,35	2,65							
2. hæð					232,8	0,0	0,0	0,0	232,8	0,0			628,6	203,2	232,8				
A	0201	Ibúð	N	0201	116,4	0,0	0,0	0,0	116,4	0,0	2,70	2,70	314,3	101,6	116,4	2,70	274,320		
A	0202	Ibúð	N	0202	116,4	0,0	0,0	0,0	116,4	0,0	2,70	2,70	314,3	101,6	116,4	2,70	274,320		
B	0203	Svalir	S	0201	11,2	0,0	0,0	0,0	11,2	0,0					1,00	11,200			
B	0204	Svalir	S	0202	11,2	0,0	0,0	0,0	11,2	0,0					1,00	11,200			
B	0205	Troppur/pallur	U	X	24,0	0,0	8,3	8,3	15,7	0,0	2,70	6,25							
3. hæð					232,8	0,0	0,0	0,0	232,8	0,0			628,6	203,2	232,8				
A	0301	Ibúð	N	0301	116,4	0,0	0,0	0,0	116,4	0,0	2,70	2,70	314,3	101,6	116,4	2,70	274,320		
A	0302	Ibúð	N	0302	116,4	0,0	0,0	0,0	116,4	0,0	2,70	2,70	314,3	101,6	116,4	2,70	274,320		
C	0303	Svalir	S	0301	11,2	0,0	0,0	0,0	11,2	0,0					1,00	11,200			
C	0304	Svalir	S	0302	11,2	0,0	0,0	0,0	11,2	0,0					1,00	11,200			
B	0305	Troppur/pallur	U	X	12,5	0,0	0,0	0,0	12,5	0,0	3,00	3,55							
04					287,9	0,0	0,0	0,0	0,0	0,0			289,2	0,0	0,0				
A	0401	Þakrymi	F	X	55,1								0,10	0,37	20,0				
A	0402	Þakrymi	F	X	232,8								0,35	2,00	269,2				

**Athugasemdir**  
X táknar sameign allra í matshlutanum en þó eru rými 0111, 0205, 0305, 0401 og 0402 í sameign allra matshluta í heildarhúsinu Klettaberg 34-40 eins og allt ytra byrði hússins o.þ.  
- Reiknað er með 10 cm einangrun vö útreikning á nettófloti.

**Sameignir sumra**

Eignarhald	Eignar-hald	Nokun text	Birtiflasmál m²	Skiptarúmmál Séreign og sameign m³
0201	Ibúð		155,5	382,142
0202	Ibúð		155,8	385,268
0301	Ibúð		155,8	385,268
0302	Ibúð		155,5	382,142
Alls			622,6	1 534,820

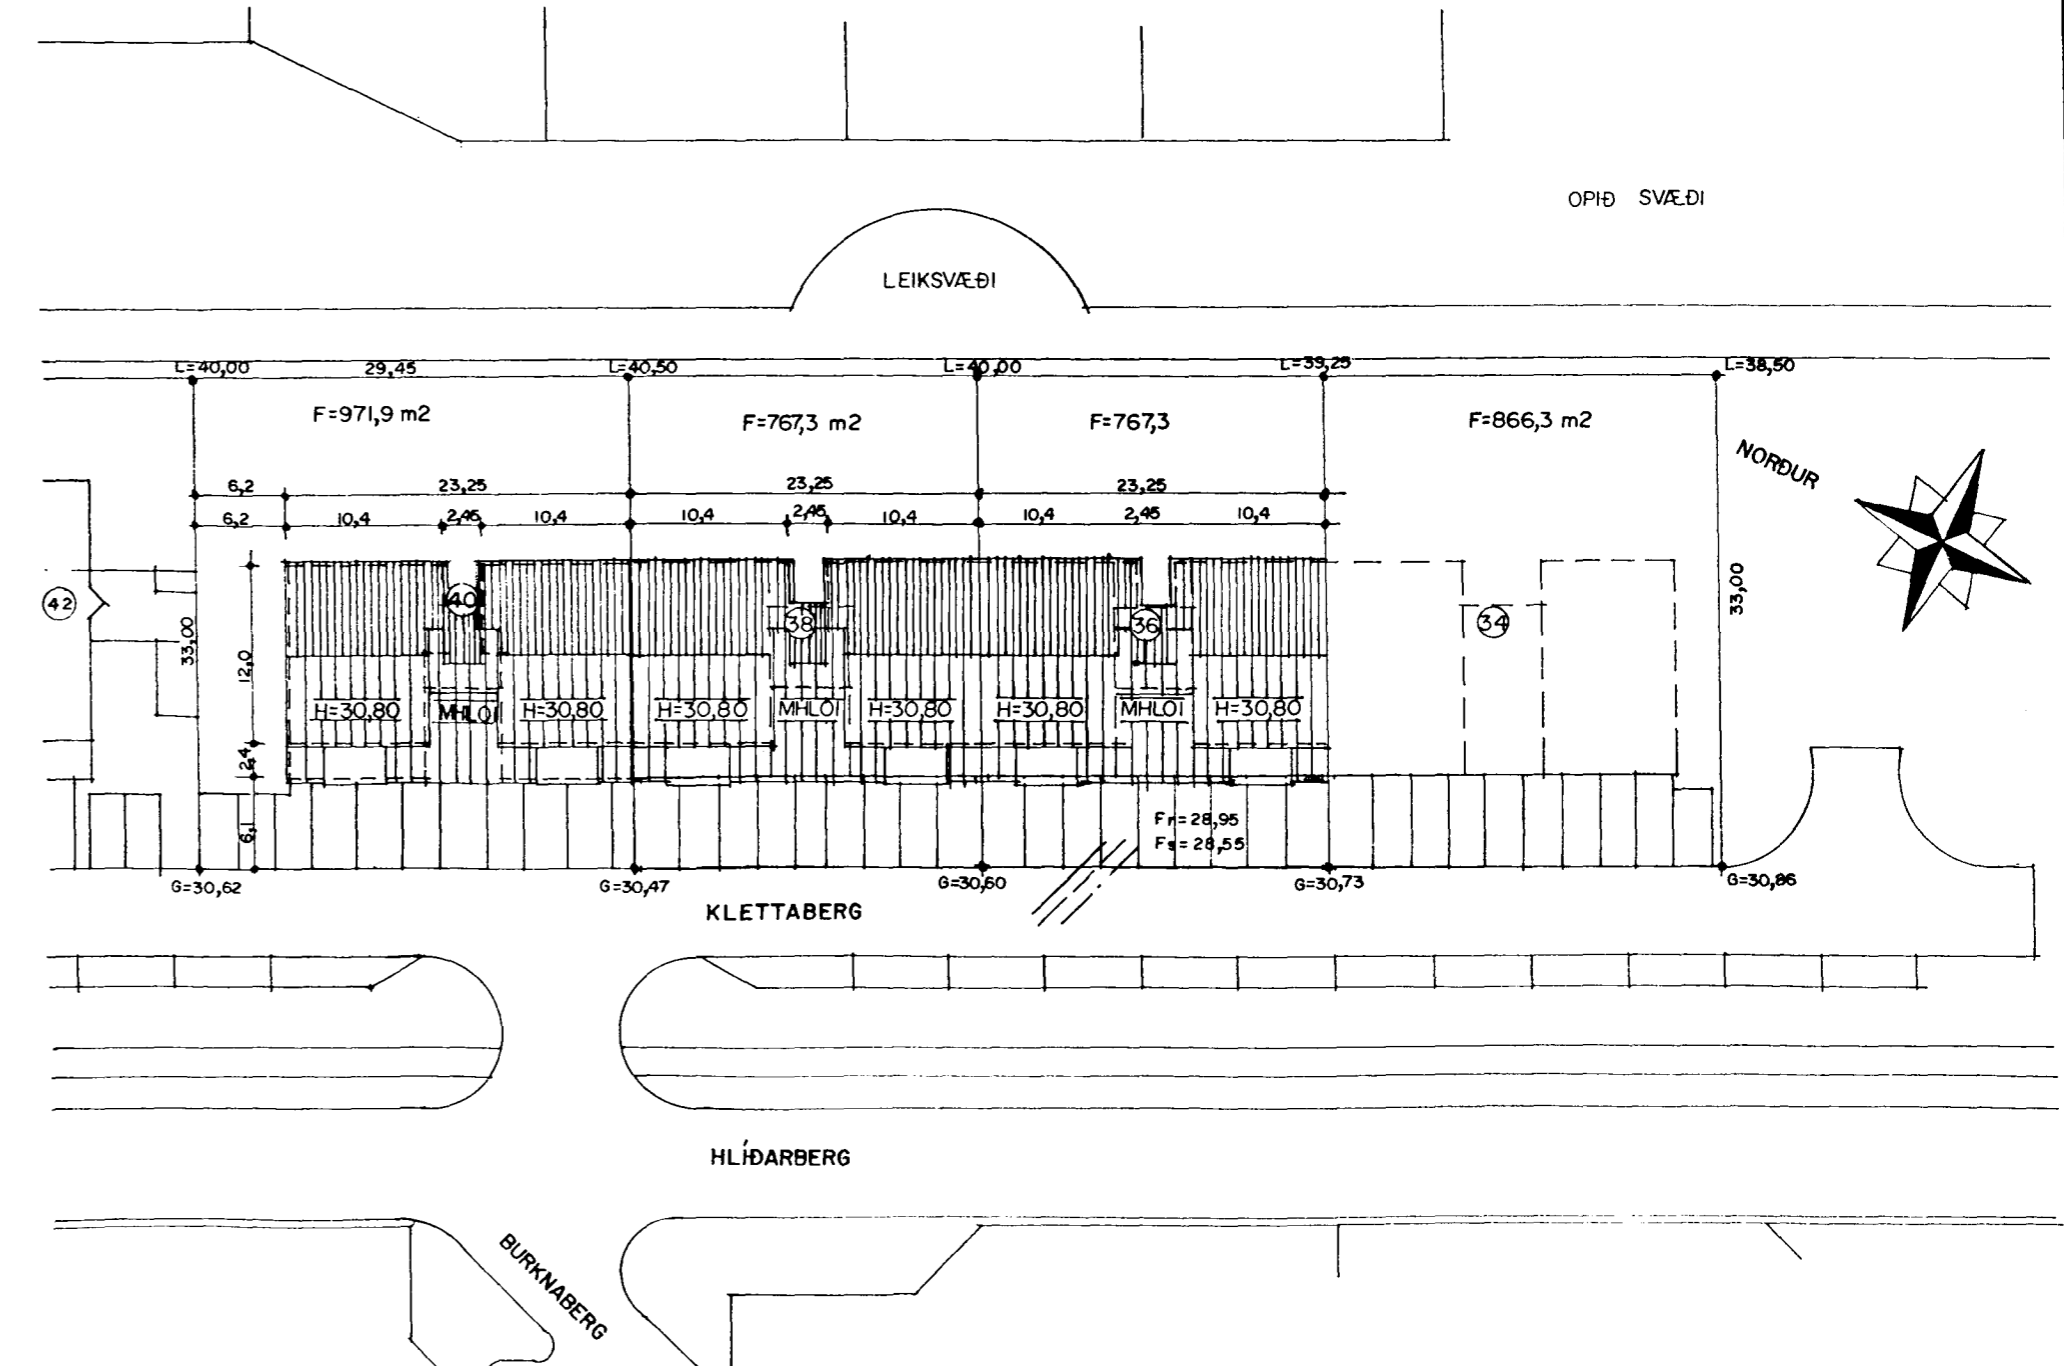

AFSTÖÐUMYND MKV. 1:500.

**KLETTABERG 36 HAFNARFIRÐI**  
Sigurður Þorvarðarson byggingafræðingur bfi. Teiknistofan Strandgötu 11 220 Hafnarfirði.  
(Kt. 141250-4189) Sími 5651510. fax. 5651299. Netfang: teiknistofan@islandia.is

Skýringar: Aðaluppdráttur.  
Teikning: Sníðmyndir, afstöðumynd og skráningartöflur.  
Mælikvarði: 1 : 100. / 1 : 500.  
Undirskrift: *[Signature]*  
Blað nr: 3 / 4. Dagssetning. 01.03.1999.  
Breytt: