


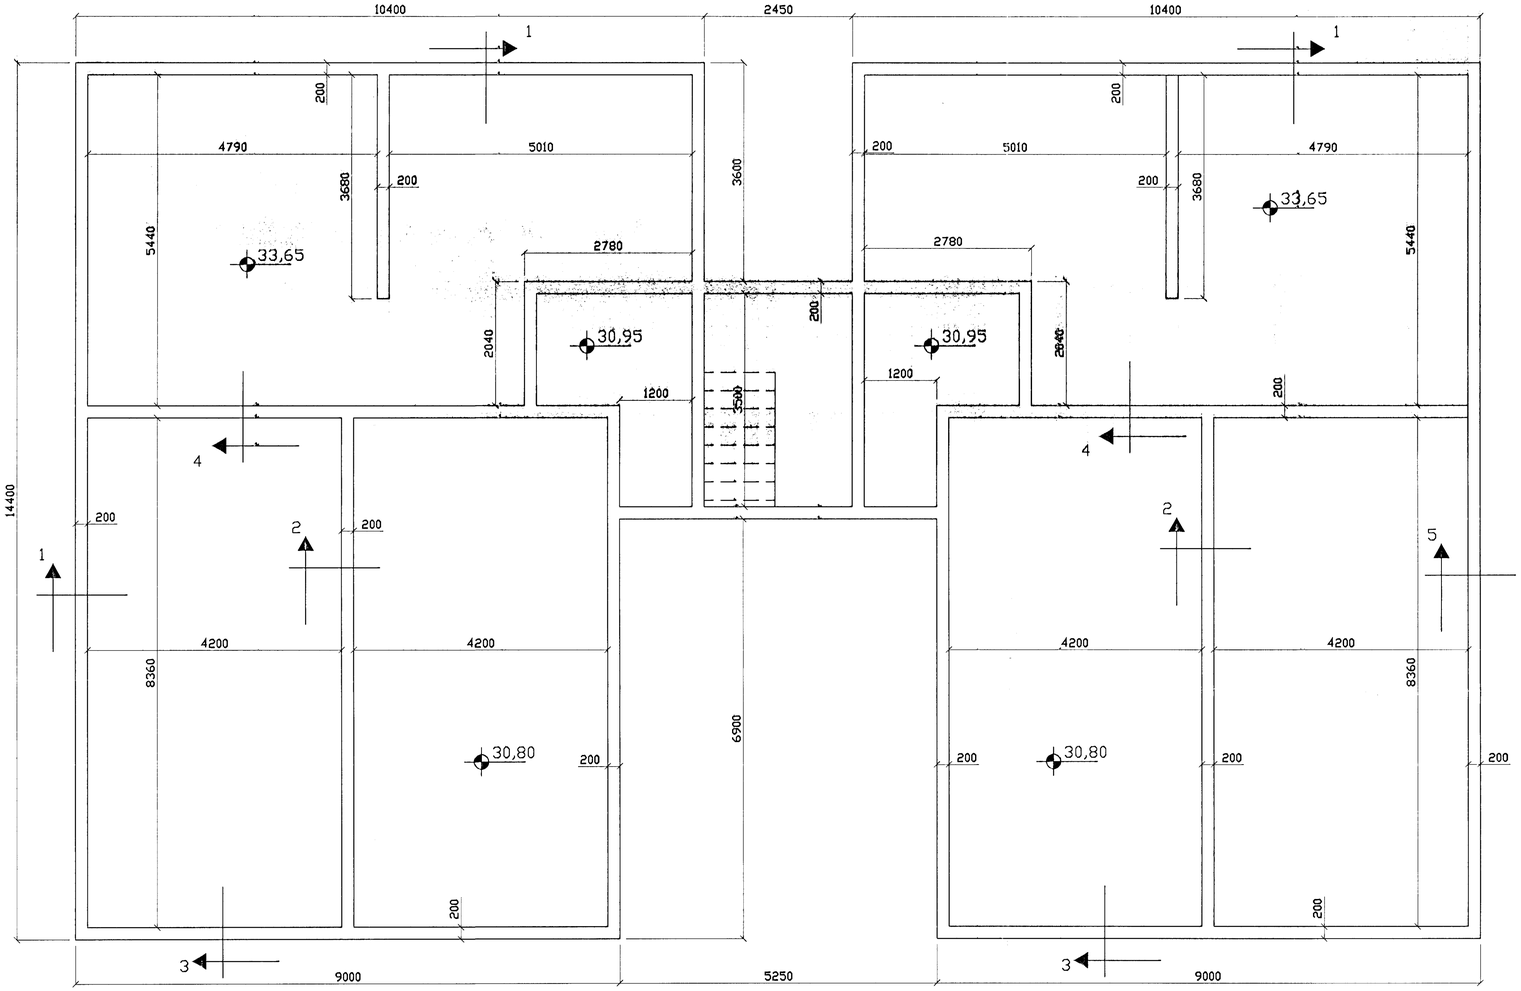


SNIÐ 4, 1:20

## SKÝRINGAR

STEYPA=S250
LOFTINNIHALD > 5%
V/S-TALA < 0,55
BENDISTÁL= Ks410
ÞAR SEM HÆÐ UNDIRSTAÐA ER > 120 SM KOMI EINFÖLD GRIND K10 c/c 300#
FYLLING INN Í SÖKKLA SKAL VERA FROSTFRÍ OG ÞJAPPAST Í 30 SM LÖGUM
UNDIRSTÖÐUR HVÍLA Á KLÖPP
MESTA ÁLAG Á UNDIRSTÖÐUR < 500 kN/M




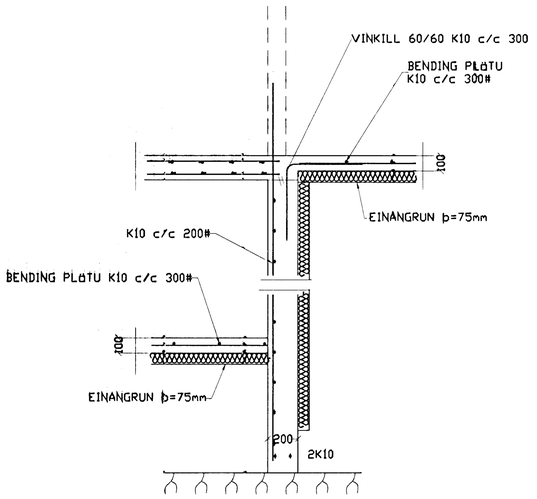SNIÐ 1, 1:20




SNIÐ 2, 1:20

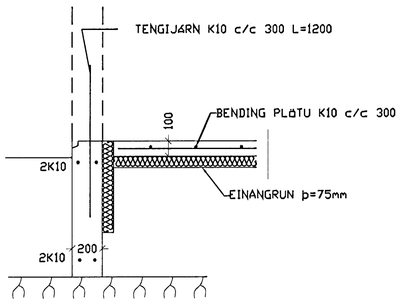


SNIÐ 3, 1:20

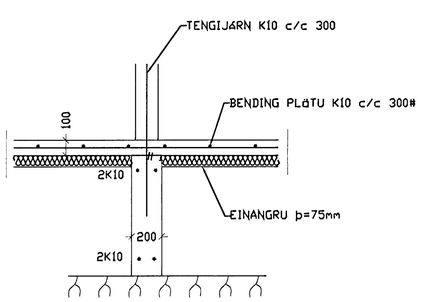


SNIÐ 5, 1:20

| BR. | DAGS. | EÐLI BREITINGA | SIGN |
|---|---|---|---|
| | | | |

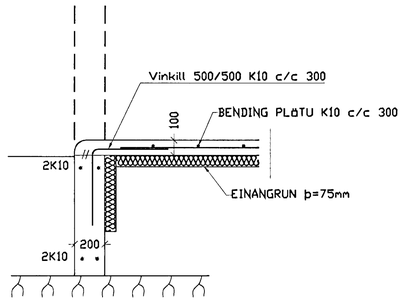Klettaberg 38
Hafnarfirði

Undirstöður

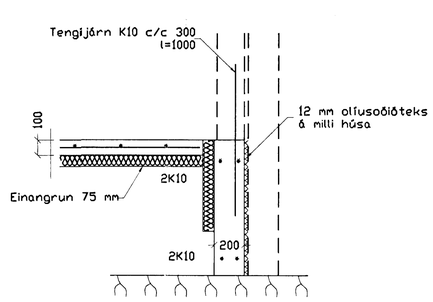Byggingafulltrúi Hafnarfjarðar
Afgreitt þann
Kennitala

DAGS. mars 1999
VERK NR. 99 - 514
TEIKN. NR. 1-02
HANNAÐ Sveinbjörn Hinriksson
TEIKNAÐ Sveinbjörn Hinriksson
YFIRFARIÐ sig 241148-3009

TÆKNIÞJÓNUSTA
SIGURÐAR ÞORLEIFSSONAR ehf

STRANDGÖTU 11-220 HAFNARFIRÐI-SÍMI 555-4255

Wed Mar 24 14:47:24 1999