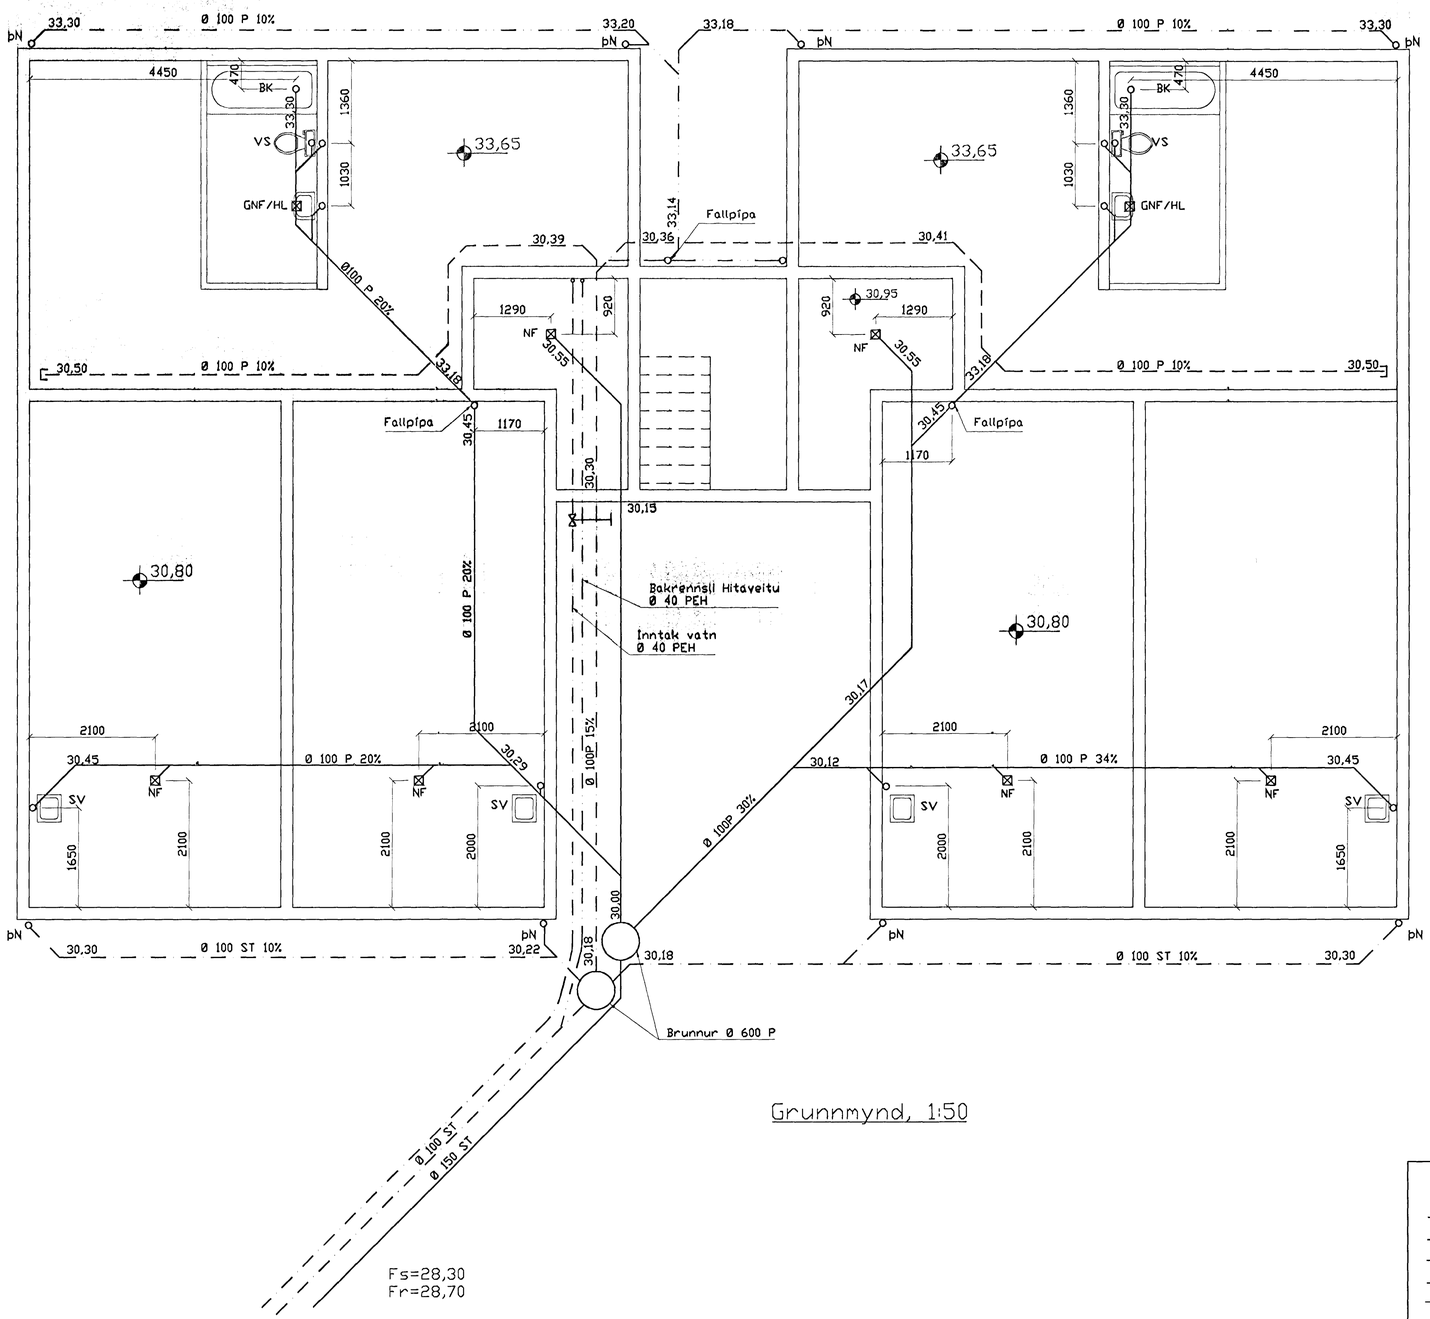

Grunnmynd, 1:50

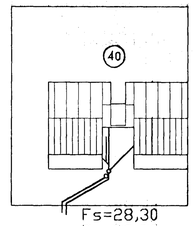

Afstöðumynd 1:500

TÁKN FYRIR LAGNIR

- SKÓLPLAGN
- REGNVATSLAGN
- JARÐVATNSLAGN
- JARÐVATNS + REGNVATNSL.
- NEYSLUVATN
- BAKRENNSLI HITAVEITU

BR.	DAGS.	EÐLI BREITINGA	SIGN

Klettaberg 38
Hafnarfirði

Grunnlagnir

Byggingarfulltrúi Hafnarfjarðar
Afgreitt þann
21 MARS 1999

DAGS. mars 1999
VERK NR. 99 - 14
TEIKN. NR. 2-01
HANNAÐ Sveinbjörn Hinriksson
TEIKNAÐ Sveinbjörn Hinriksson
YFIRFARIÐ sig 2411483009

TÆKNIÞJÓNUSTA
SIGURÐAR ÞORLEIFSSONAR ehf

STRANDGÖTU 11-220 HAFNARFIRÐI-SÍMI 555-4258

MED MOT á 14 CD UG 1999