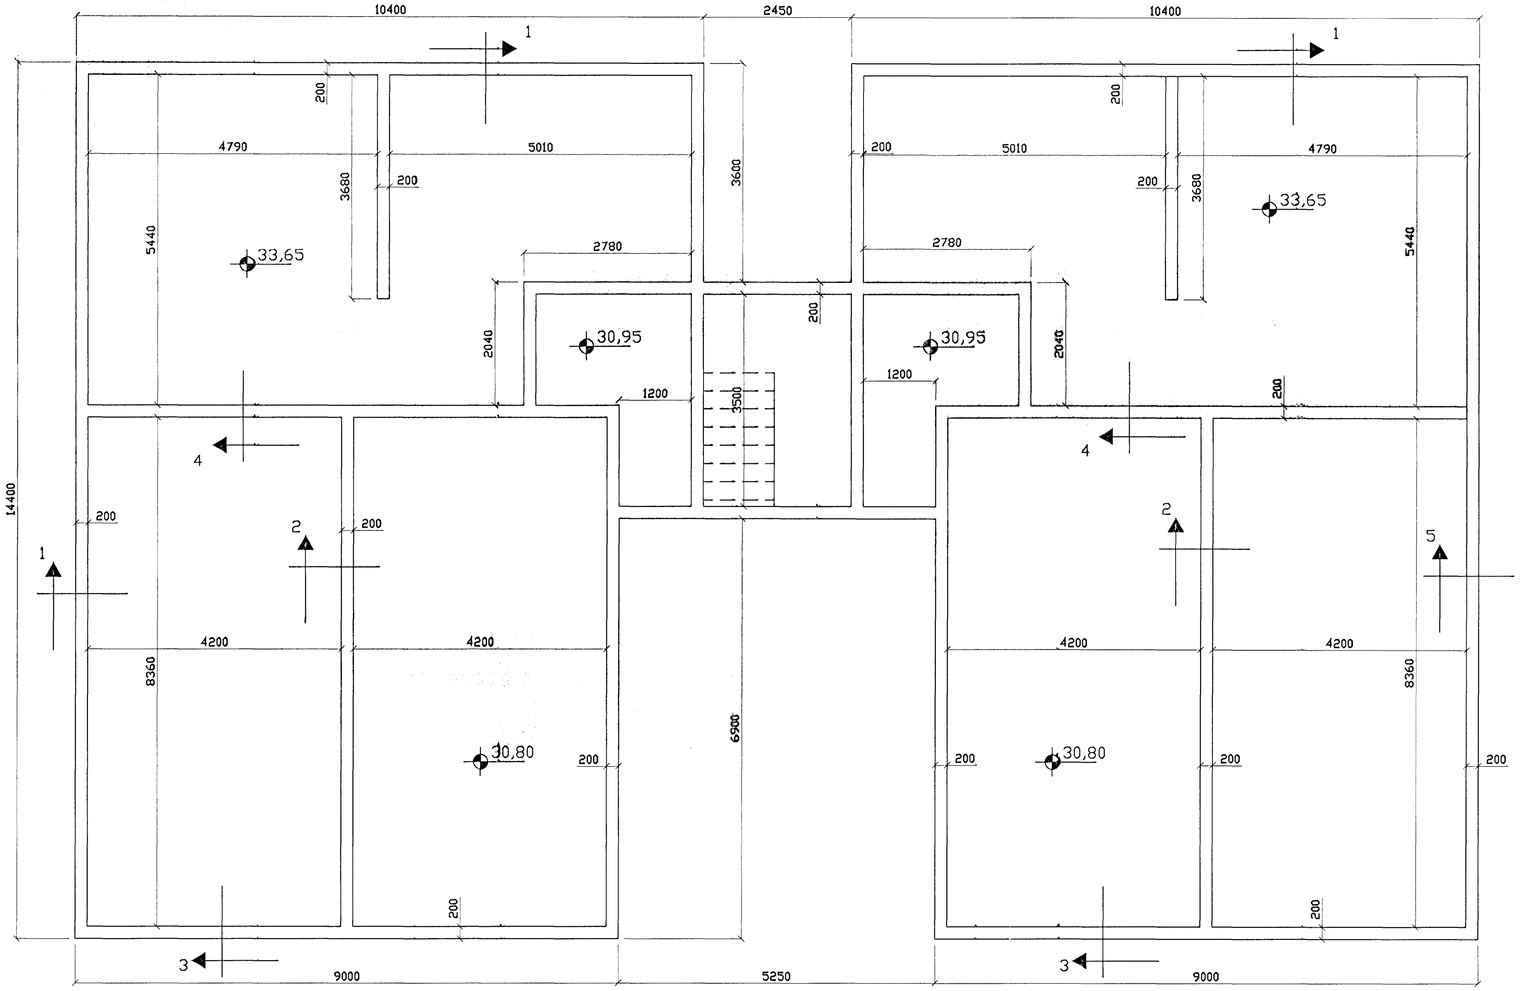

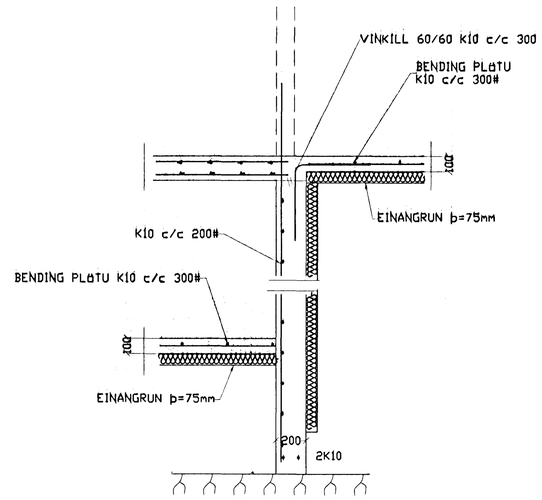

SNIÐ 4, 1:20

SKÝRINGAR

STEYPA=S250
LOFTINNIHALD > 5%
V/S-TALA < 0,55
BENDISTÁL= Ks410
ÞAR SEM HÆÐ UNDIRSTAÐA ER > 120 SM KOMI EINFÖLD GRIND KÍ0 c/c 300#
FYLLING INN Í SÖKKLA SKAL VERA FRÓSTFRÍ OG ÞJAPPAST Í 30 SM LÖGUM
UNDIRSTÖÐUR HVÍLA Á KLÖPP
MESTA ÁLAG Á UNDIRSTÖÐUR < 500 kN/M

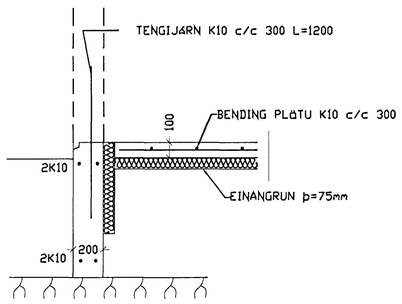

SNIÐ 1, 1:20

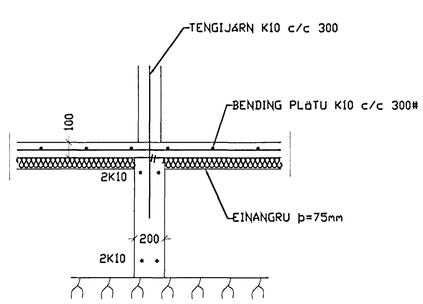

SNIÐ 2, 1:20

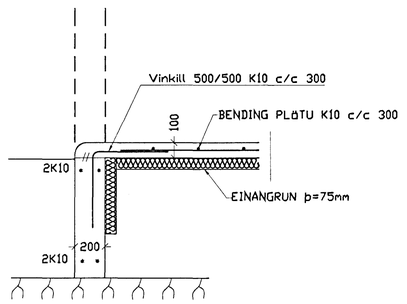

SNIÐ 3, 1:20

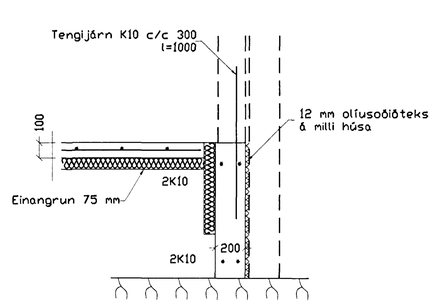

SNIÐ 5, 1:20

BR.	DAGS.	EÐLI BREITINGA	SIGN

Klettaberg 38
Hafnarfirði

Undirstöður

Byggingafulltrúi Hafnarfjarðar
Afgreitt fyrir

25

DAGS. mars 1999 Sigurbjartur Halldórsson
VERK NR. 99 - 14
TEIKN. NR. 1-02
HANNAÐ Sveinbjörn Hinriksson
TEIKNAÐ Sveinbjörn Hinriksson
YFIRFARIÐ sig 241148-3009

TÆKNIÞJÓNUSTA
SIGURÐAR ÞORLEIFSSONAR ehf
STRANDGÖTU 11-220 HAFNARFIRÐI-SÍMI 555-4255

WED MAR 24 14:25:24 1999