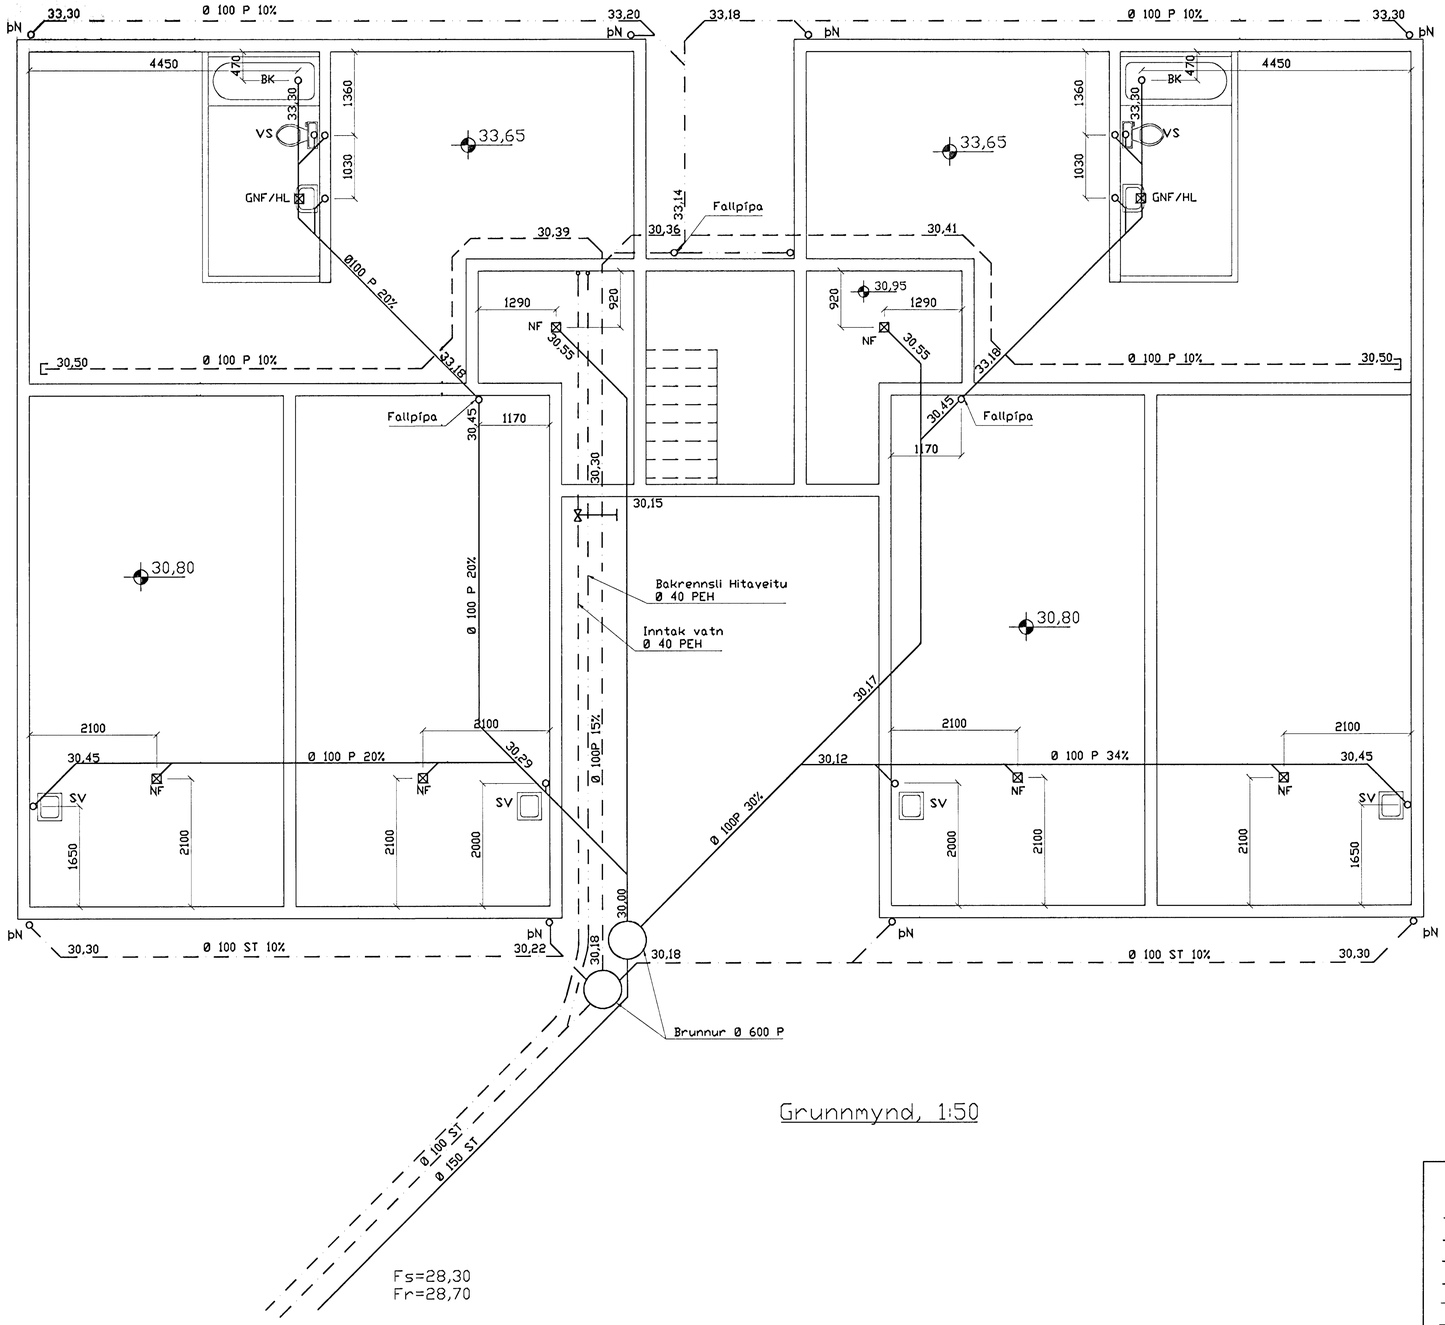

Grunnmynd, 1:50

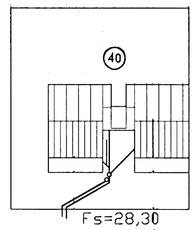

Afstöðumynd 1:500

TÁKN FYRIR LAGNIR

- SKOLPLOGN
- REGNVATSLOGN
- JARÐVATNSLOGN
- JARÐVATNS + REGNVATNSL.
- NEYSLUVATN
- BAKRENNSLI HITAVEITU

BR.	DAGS.	EÐLI BREITINGA	SIGN

Klettaberg 38
Hafnarfirði

Grunnlagnir

Byggingafulltrúi Hafnarfjarðar
Afgreitt bann
25 [illegible]
Sigurbjartur Halldórsson

DAGS. mars 1999

VERK NR. 99 - 14

TEIKN. NR. 2-01

HANNAÐ Sveinbjörn Hinriksson

TEIKNAÐ Sveinbjörn Hinriksson

YFIRFARIÐ sig 2411483009

TÆKNIÞJÓNUSTA
SIGURÐAR ÞORLEIFSSONAR ehf

STRANDGÖTU 11-220 HAFNARFIRÐI-SÍMI 555-4255

Wed Mar 24 14:02:00 1999