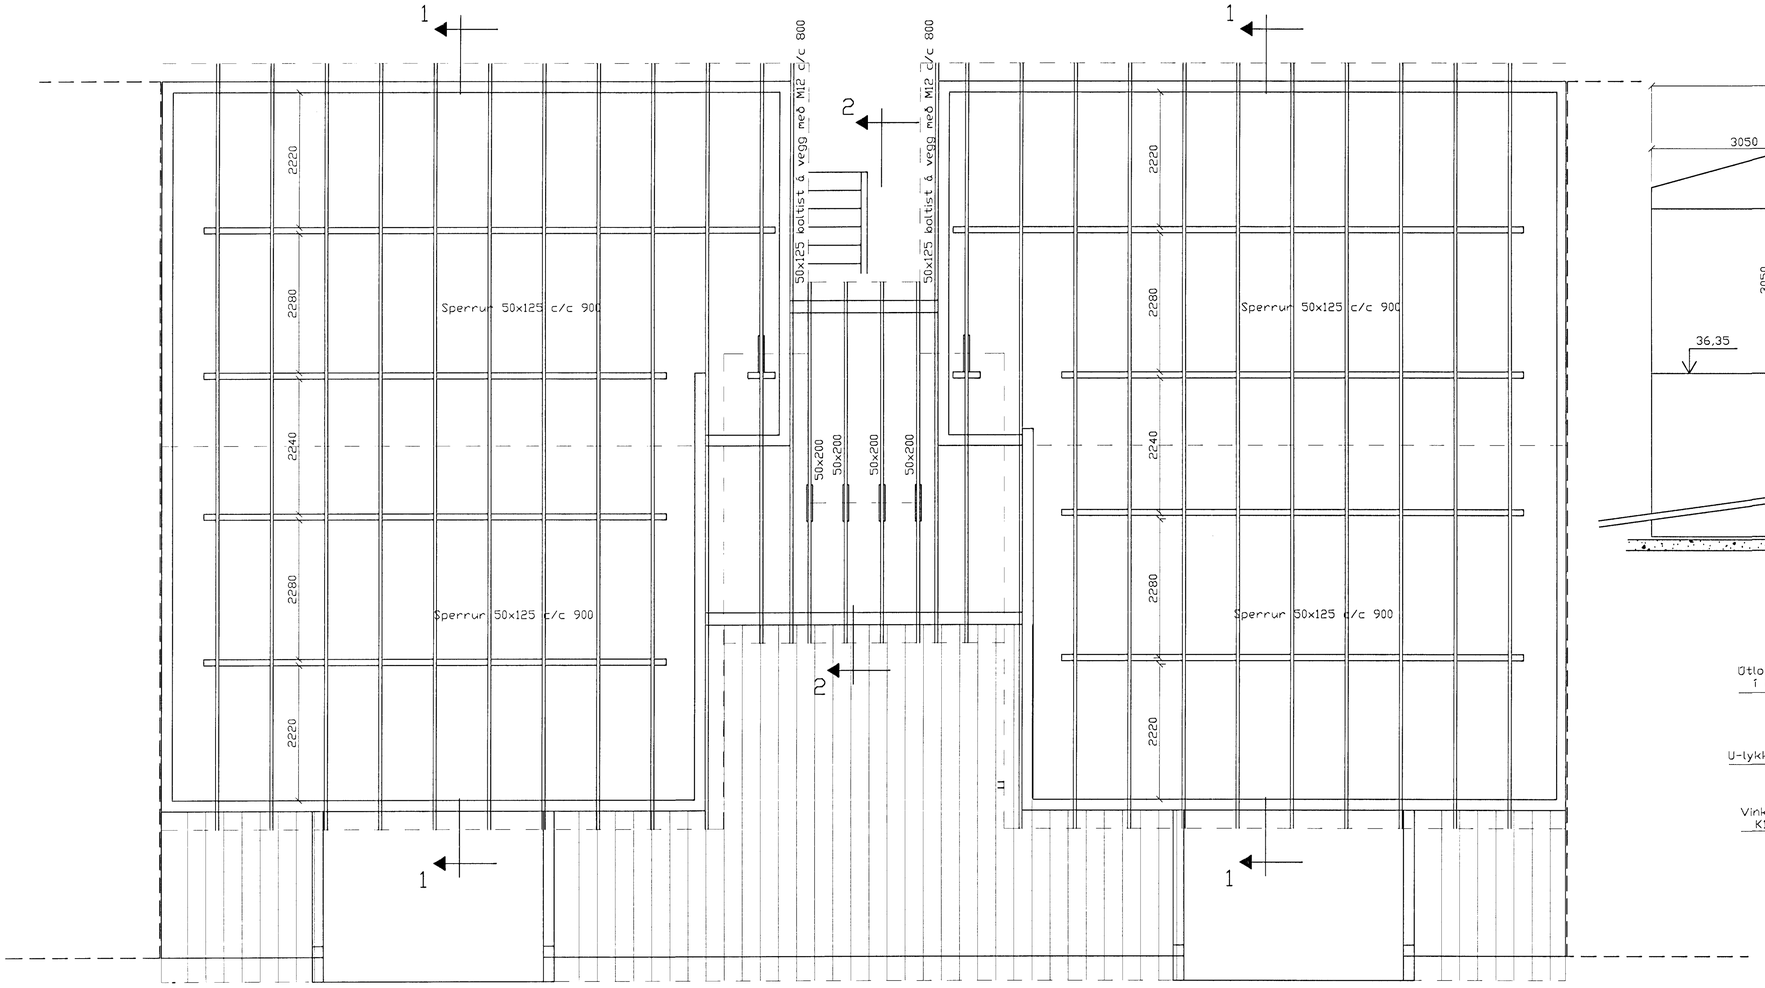

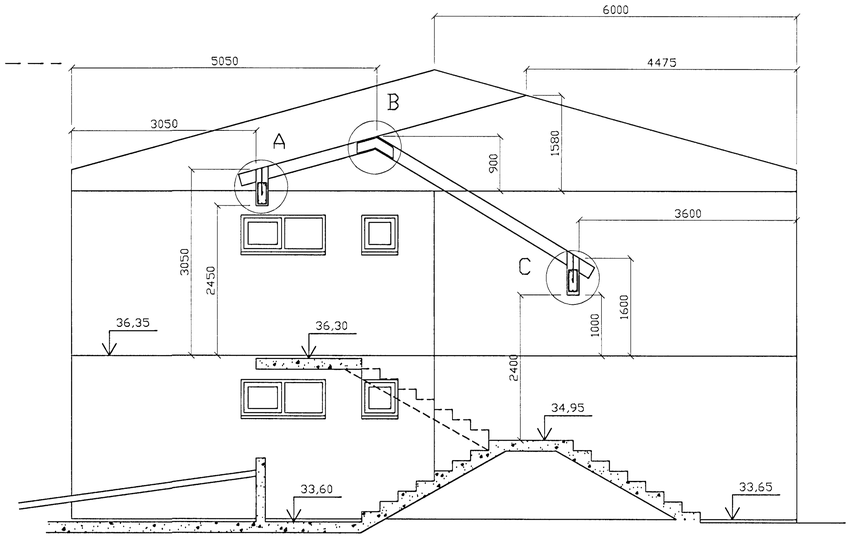

SNIÐ 2, 1:50

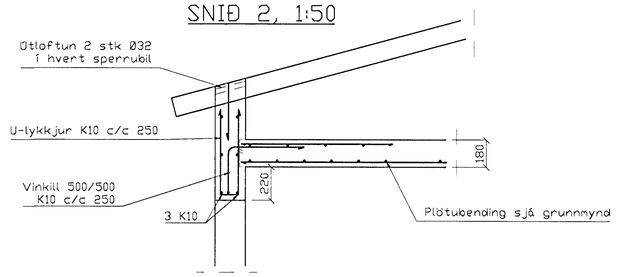

Deili D, 1:20

BENDING VEGGJA
ÚTVEGGJIR TVÖFÖLD GRIND
LÁRÉTT K10 c/c 200
LÓÐRÉTT K10 c/c 300

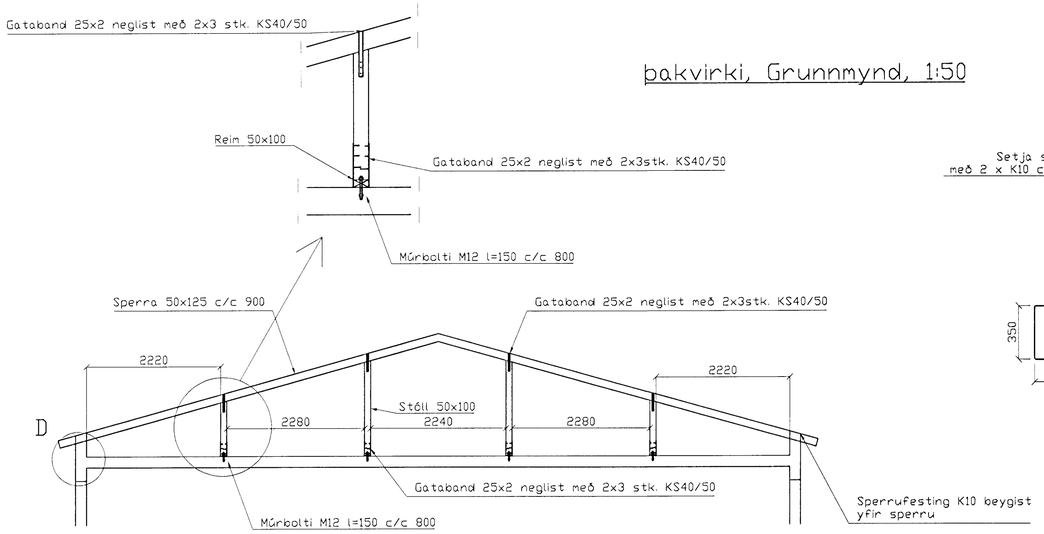

Þakvirki, Grunnmynd, 1:50

SNIÐ 1, 1:50

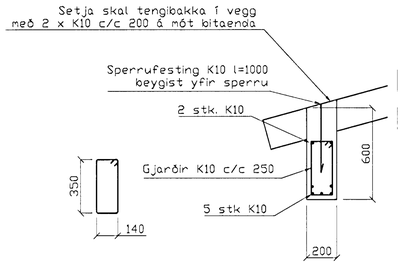

Deili A, 1:20

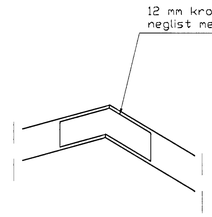

Deili B, 1:20

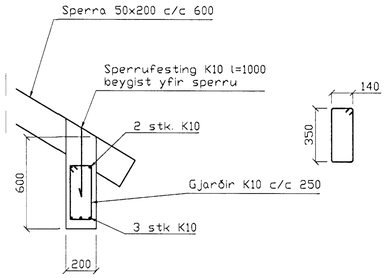

Deili C, 1:20

BR.	DAGS.	EÐLI BREITINGA	SIGN.

Klettaberg 38
Hafnarfirði

Þakvirki

Byggingarfulltrúi Hafnarfjarðar
Afgreitt þann 12 MAÍ 1999
Sigurbjartur Halldórsson

DAGS. Apríl 99
VERK NR. 9914
TEIKN. NR. 1-06
HANNAÐ Sveinbjörn Hinriksson
TEIKNAÐ Sveinbjörn Hinriksson
YFIRFARIÐ

TÆKNIÞJÓNUSTA SIGURÐAR ÞORLEIFSSONAR ehf
STRANDGÖTU 11 220 HAFNARFIRÐI
SÍMI 555-4255 FAX 565-2875
E-mail taeknithjonusta@islandia.is