


KLETTABERG 38 HAFNARFIRÐI

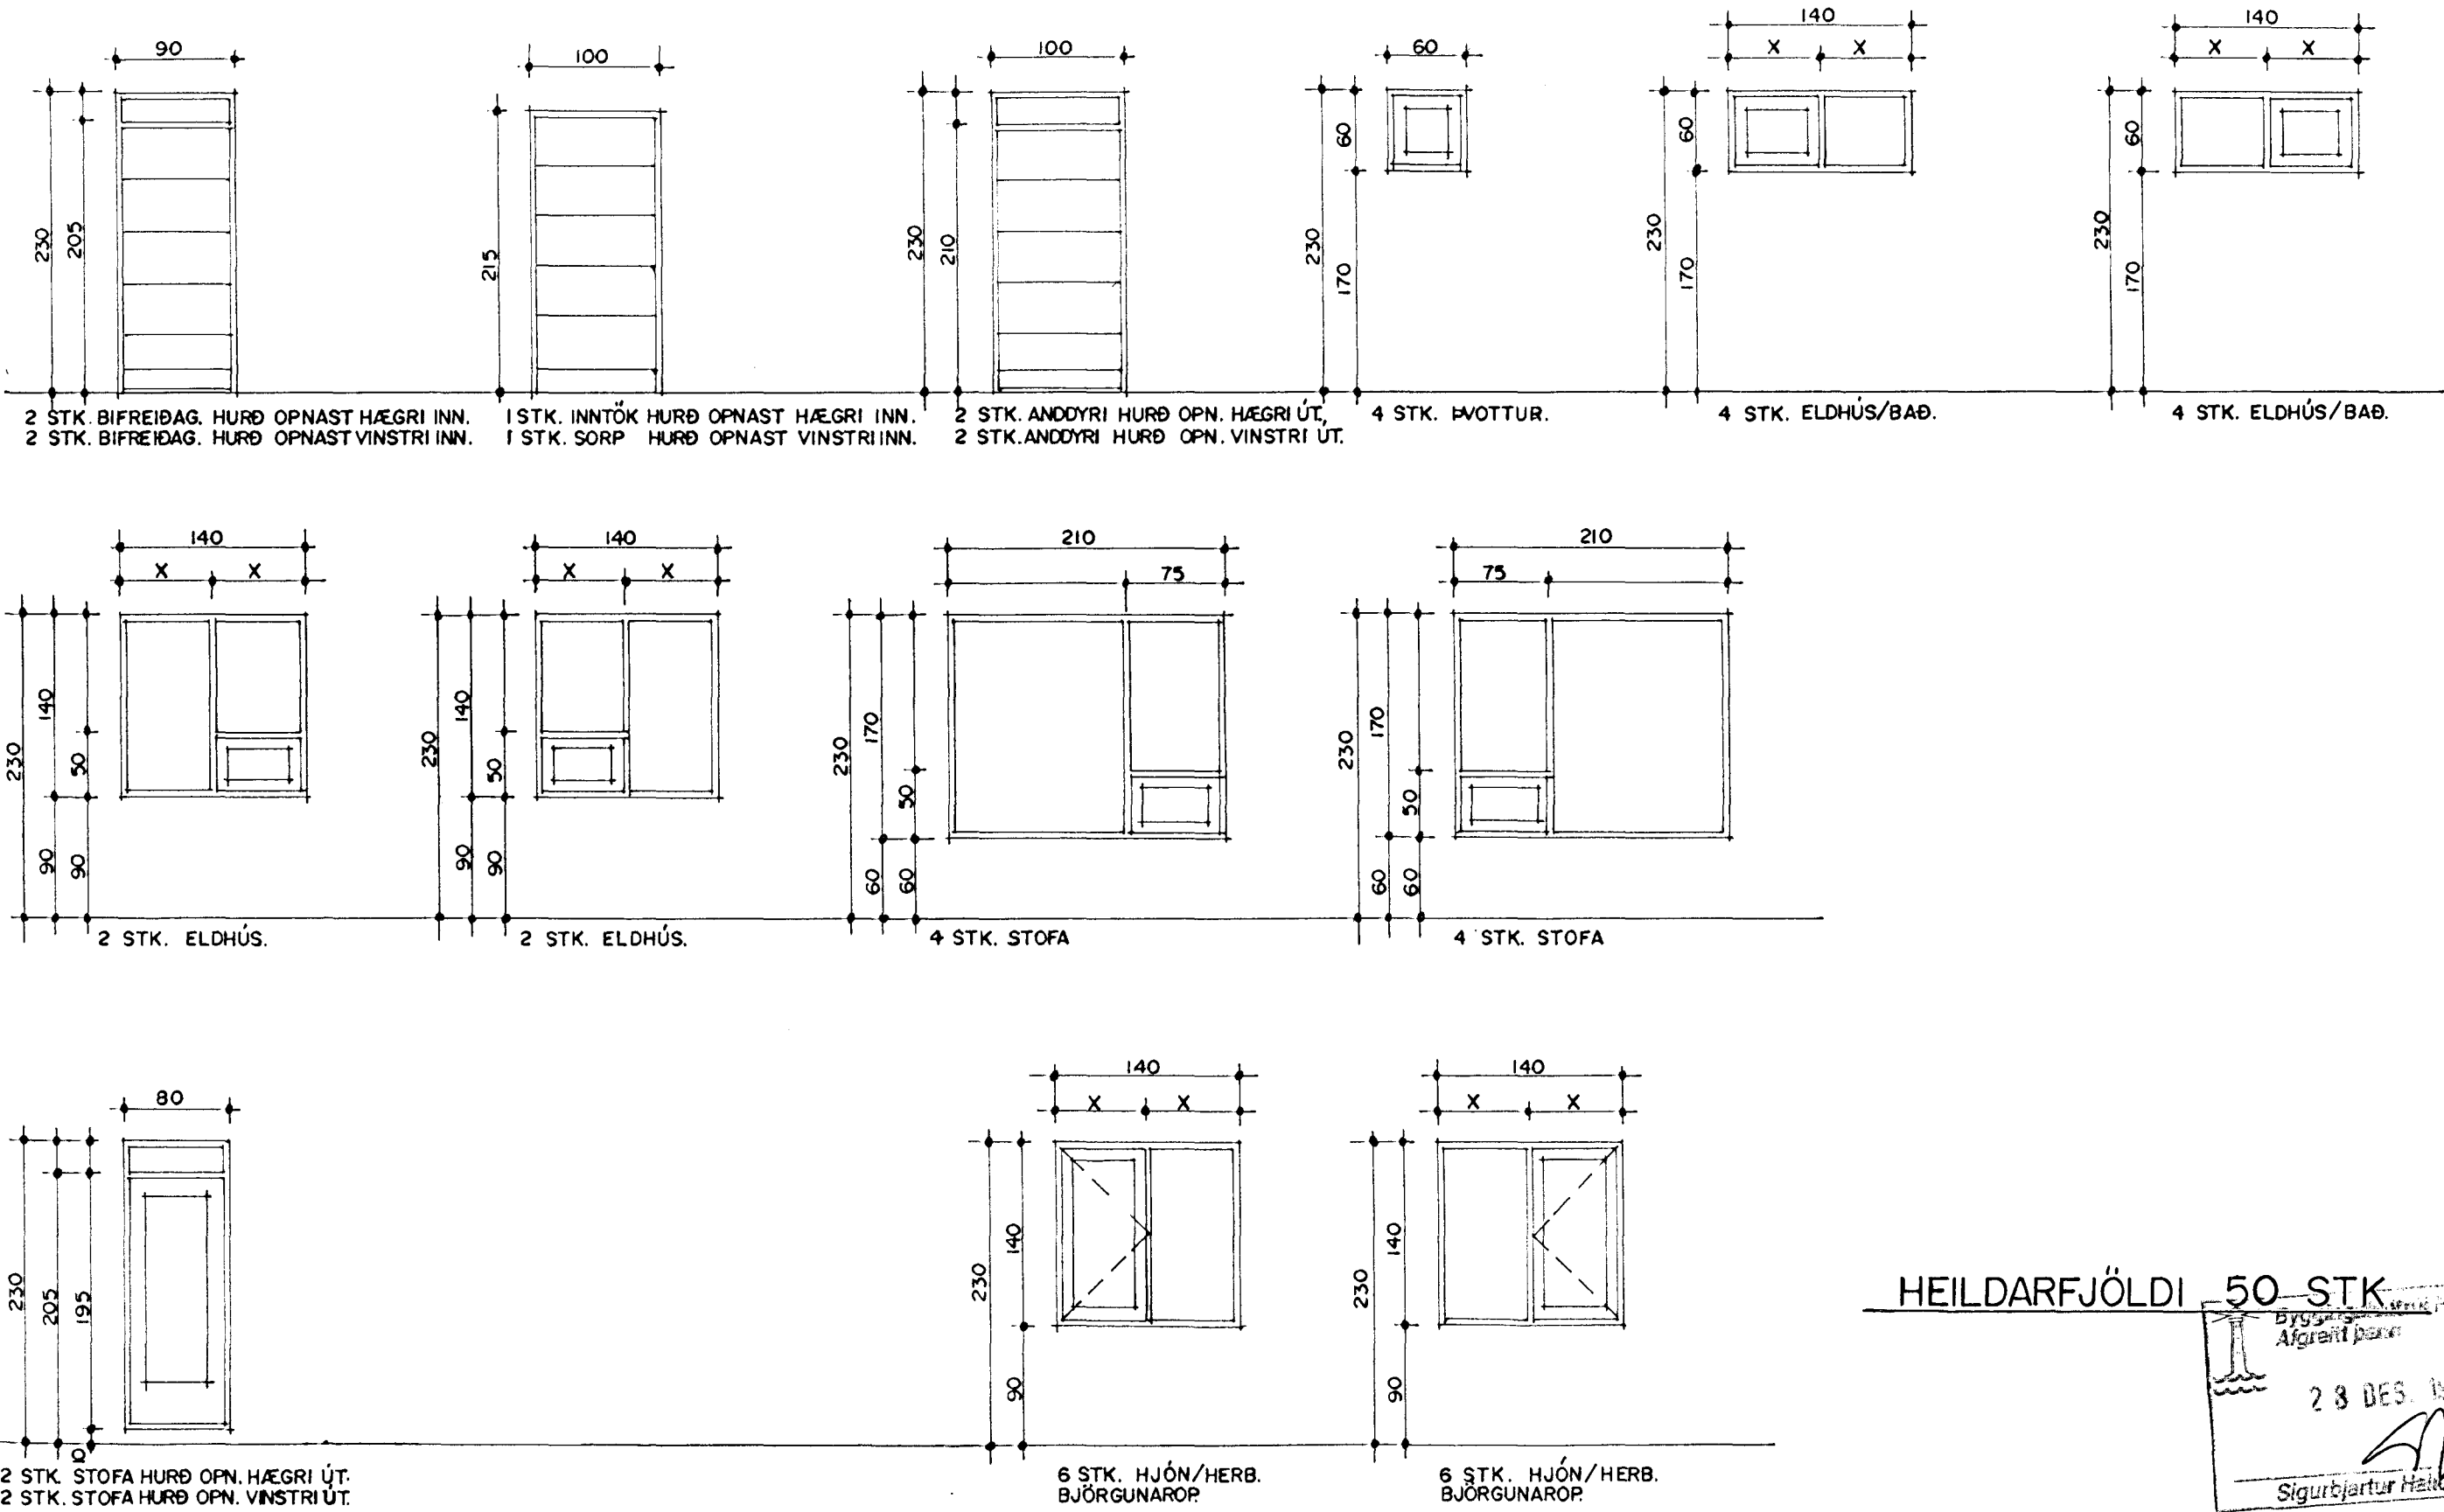

HEILDARFJÖLDI 50 STK

Byggingarfræðingur
Afgreitt þann
28. DES. 1999
Sigurbjartur Halldórsson

ATH! ÖLL MÁL ATHUGIST OG MÆLIST Á STAÐNUM ÁÐUR EN SMÍÐI HEFST.
GLUGGAR OG HURÐIR MKV. 1:50.
TEIKNAD Í APRÍL 1999 SIGURÐUR ÞORVARÐARSON BYGGINGAFRÆÐINGUR

KLETTABERG 38 HAFNARFIRÐI	
Sigurður Þorvarðarson byggingafræðingur bfi. Teiknistofan Strandgötu 11 220 Hafnarfirði. (Kt. 141250-4189) Sími 5651510. fax. 5651299. Netfang: teiknistofan@islandia.is	
Skýringar:	Séruppdráttur
Teikning:	Gluggar og hurðir.
Mælikvarði:	1:50.
Undirskrift:	8/12 99 H/P
Blað nr:	8/8 Dagssetning. 05.11.1999.
Breytt:	